




Samþykkt þann


27 MAI 2002

Byggingatulltrúinn í Hafnarfröl
F.h. Kristján Þórarinnsson

RP

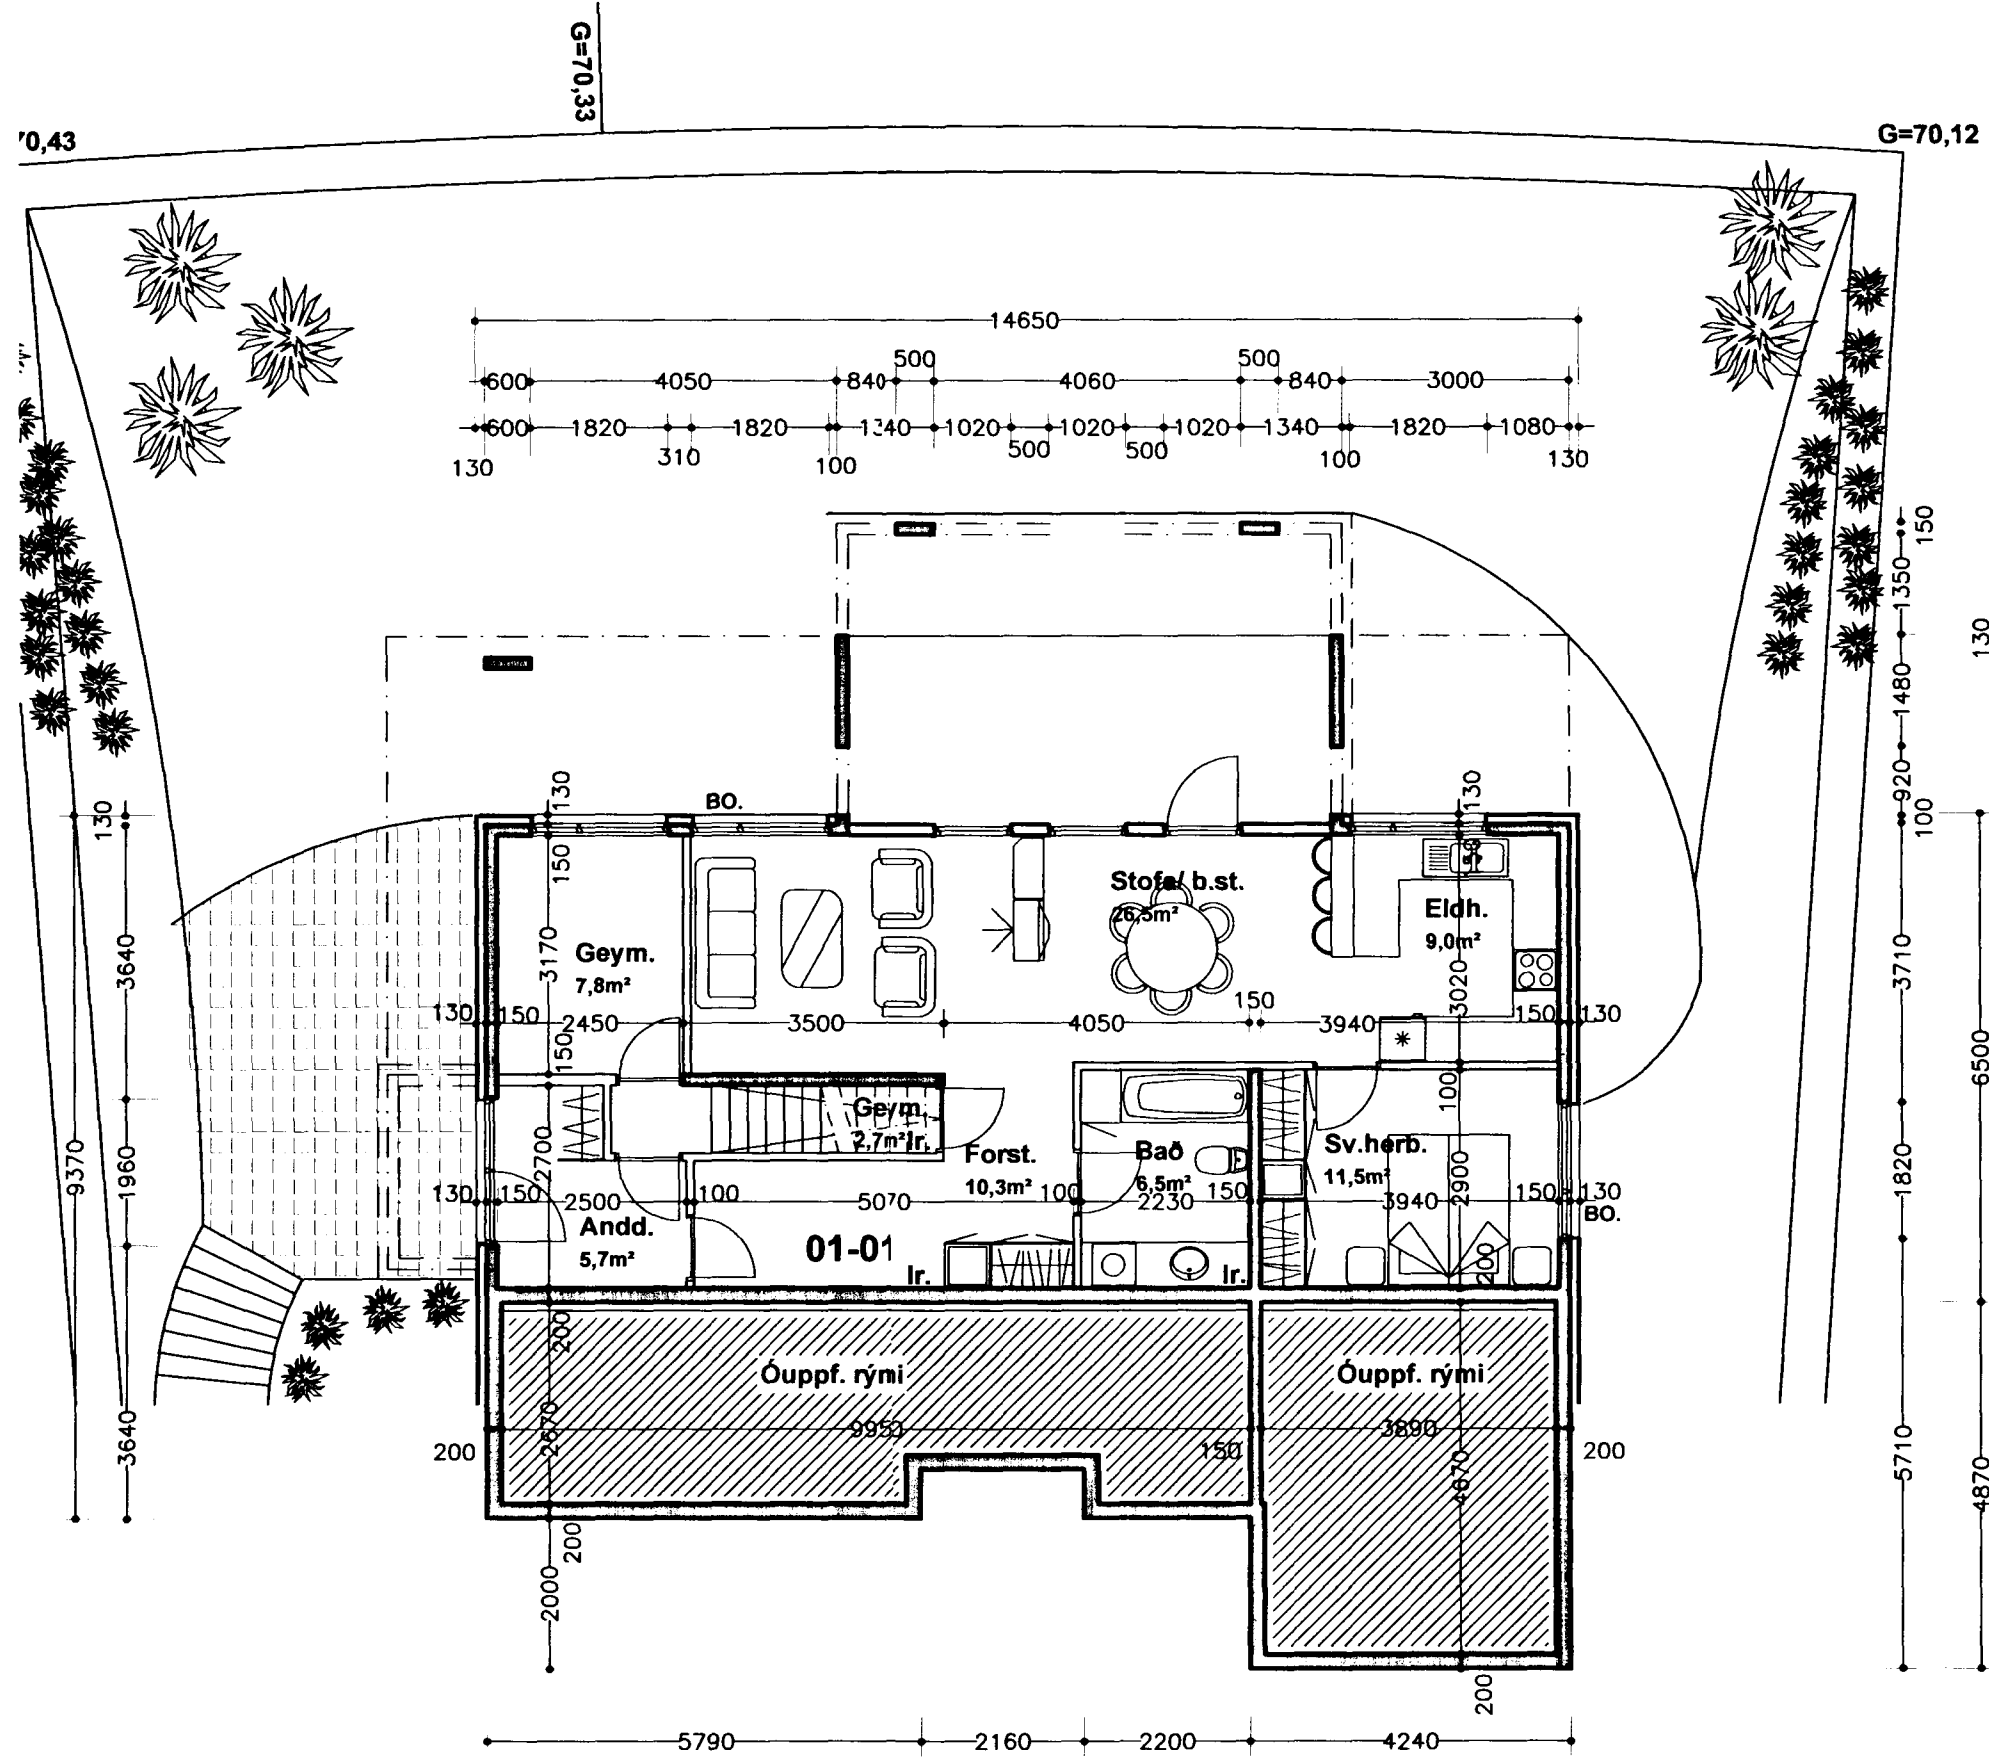

Grunnmynd 1. hæð

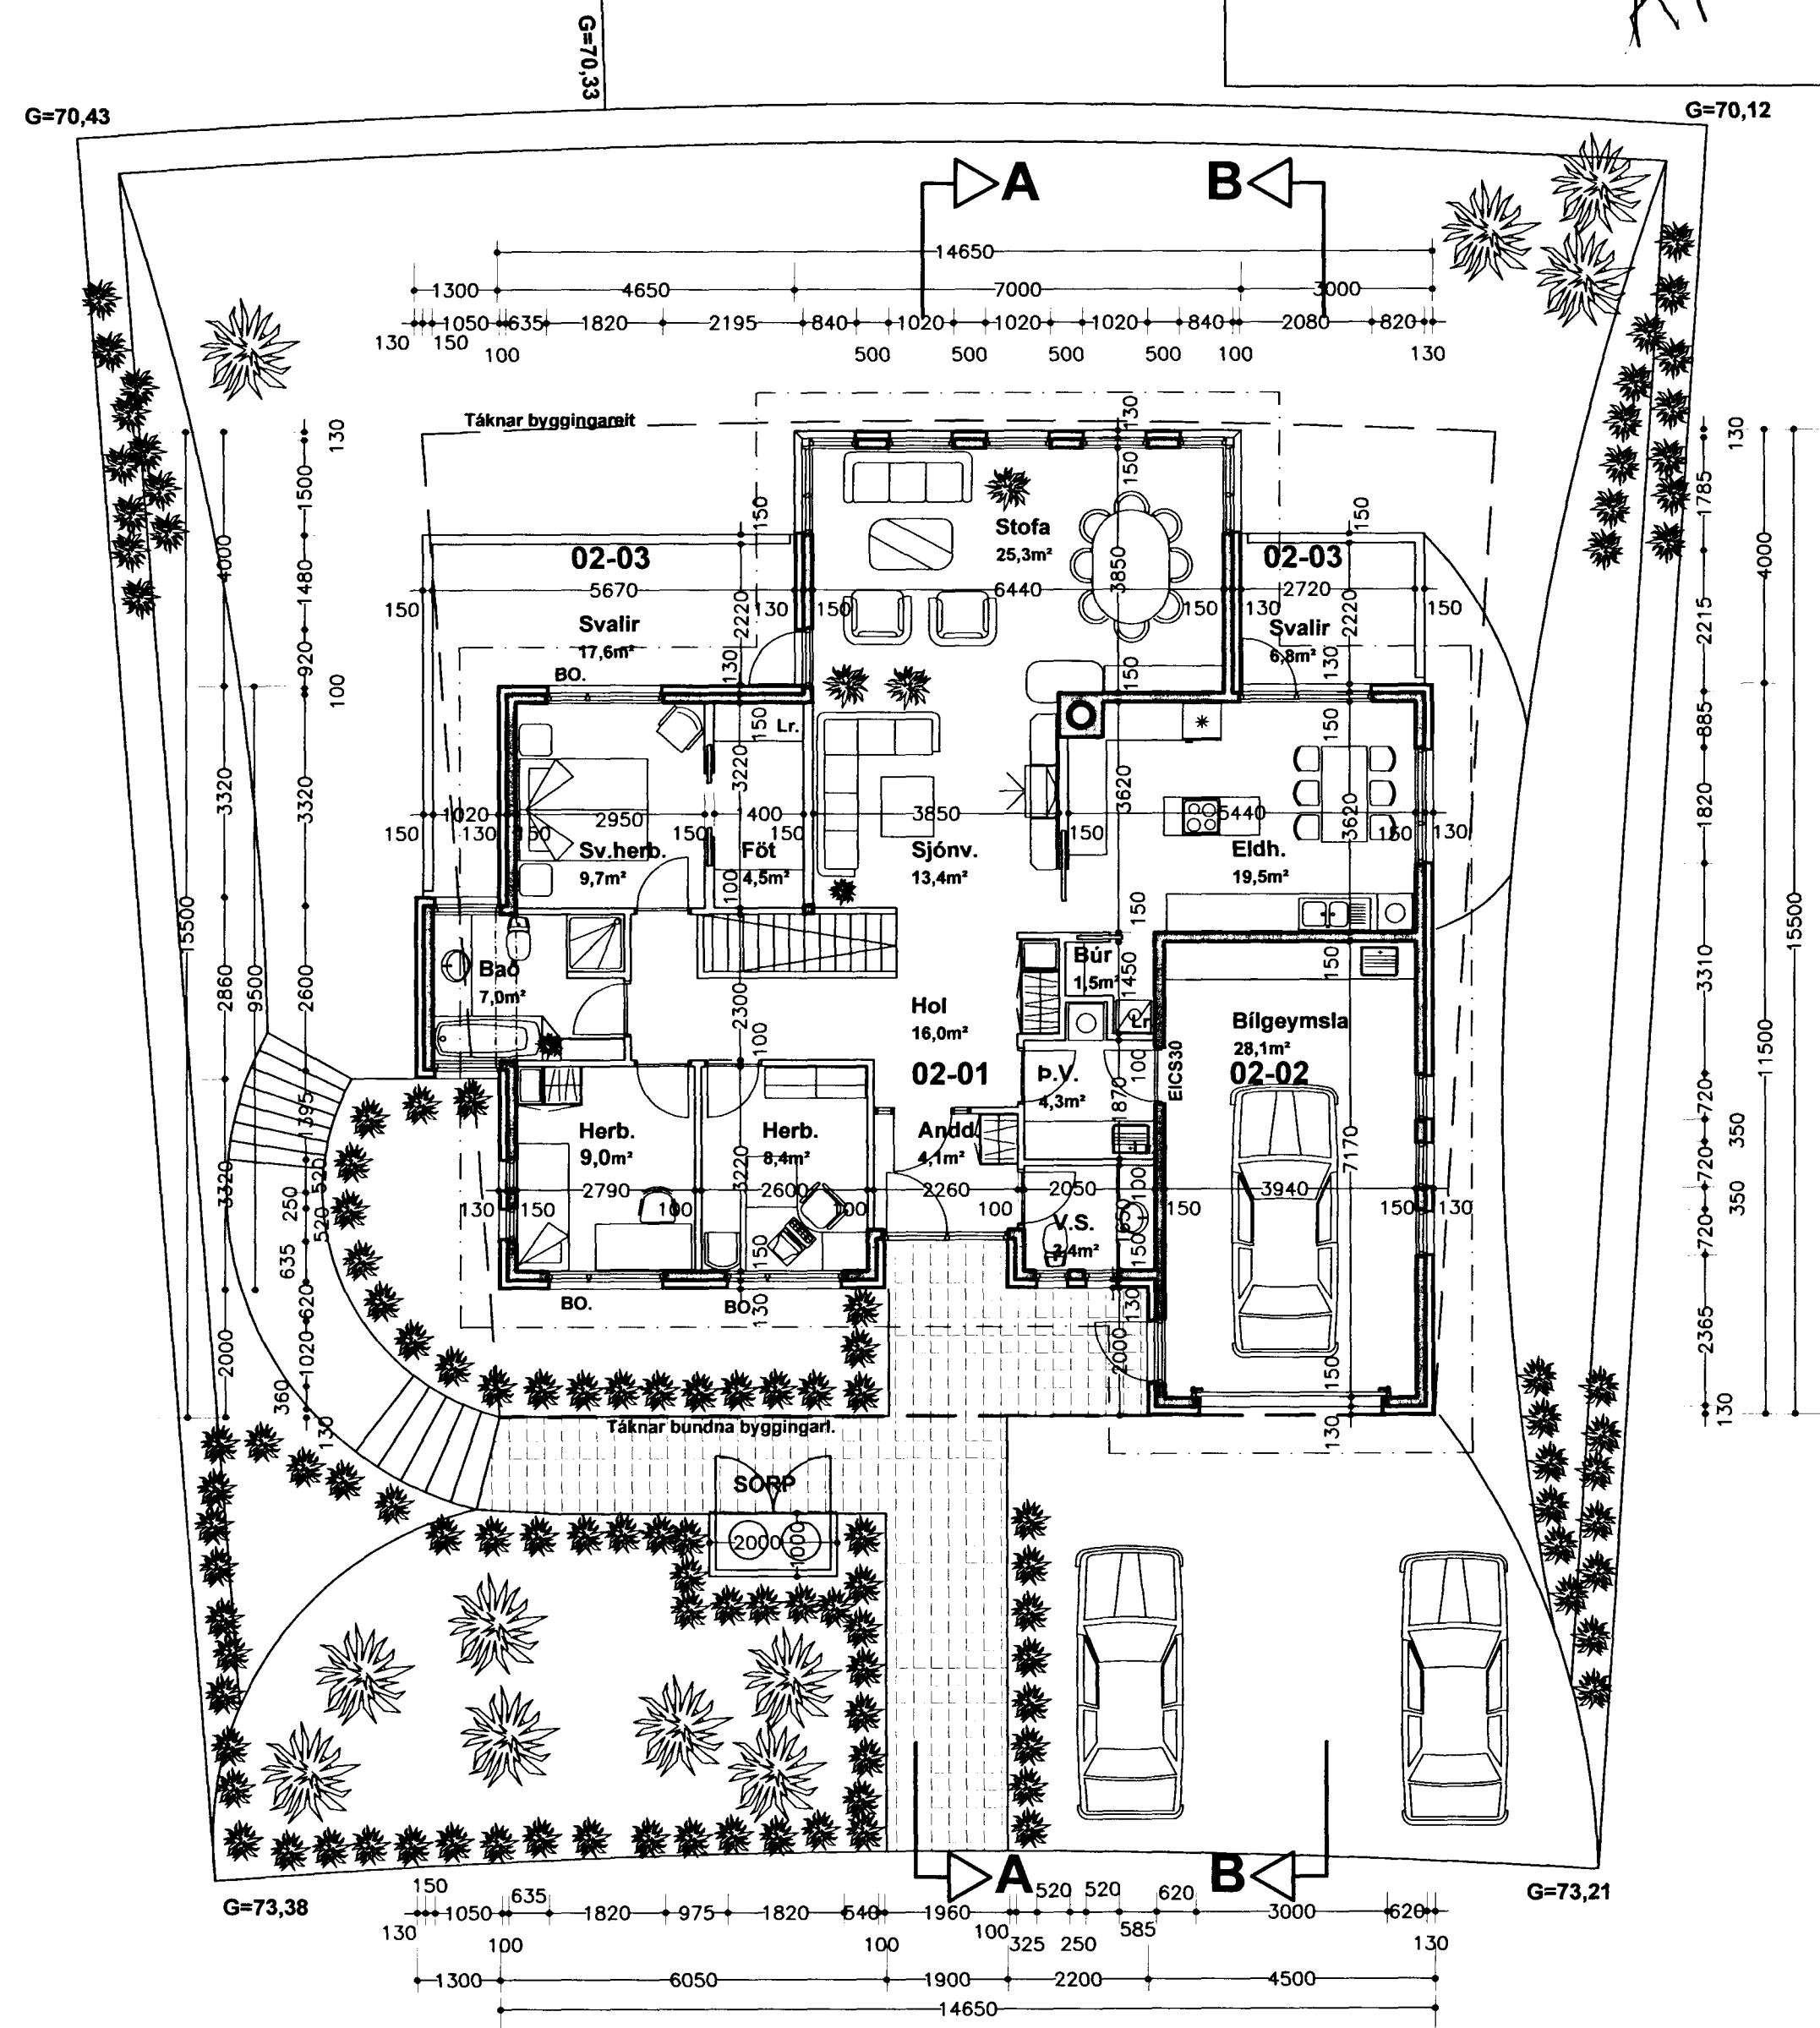

Grunnmynd 2. hæð

Erluás 54

Grunnmyndir

kvarði 1:100

teikn. nr. 2

Ingi Gunnar Þórðarson byggingafræðingur bff kt. 280453-3239
Smiðjuvegur 11E 200 Kópavogur
sími 554 3523, 897 3523 fax 554 3523, netf. igh@simnet.is

dags. 20.08.2001
breytt. 16.05.2002

Breytt dags.	Eðli breytinga	Breytt dags.	Eðli breytinga	Breytt dags.	Eðli breytinga	Breytt dags.	Eðli breytinga
16.05.2002	Innra skipul. neðri hæð, arinn efri hæð og útlitsbreyting suðurhlíð	20.10.2001	Bílastæði á lóð	17.09.2001	Athugasemdir byggingaf.tr.		