




Samþykkt þann

27 MAÍ 2002


Byggingafulltrúinn í Hafnarfirði
E. Kristján Þórarinnsson

KP

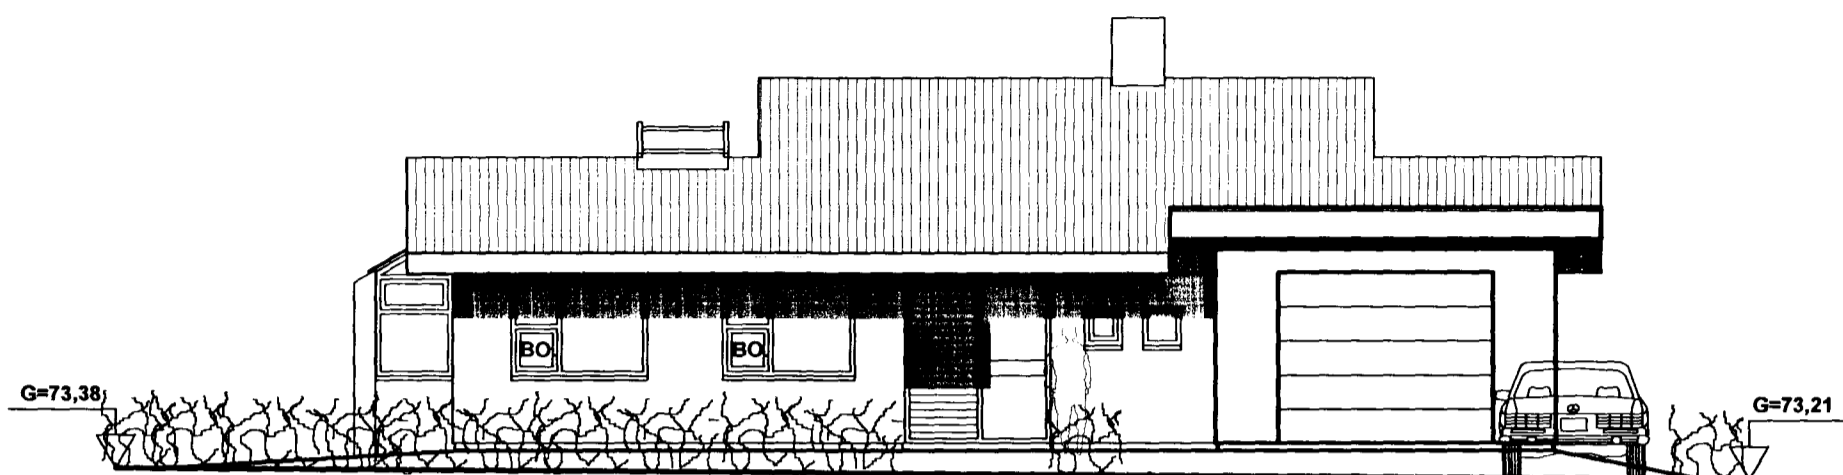


Norð-austur

Hæðarleiga í lóðarmörkum

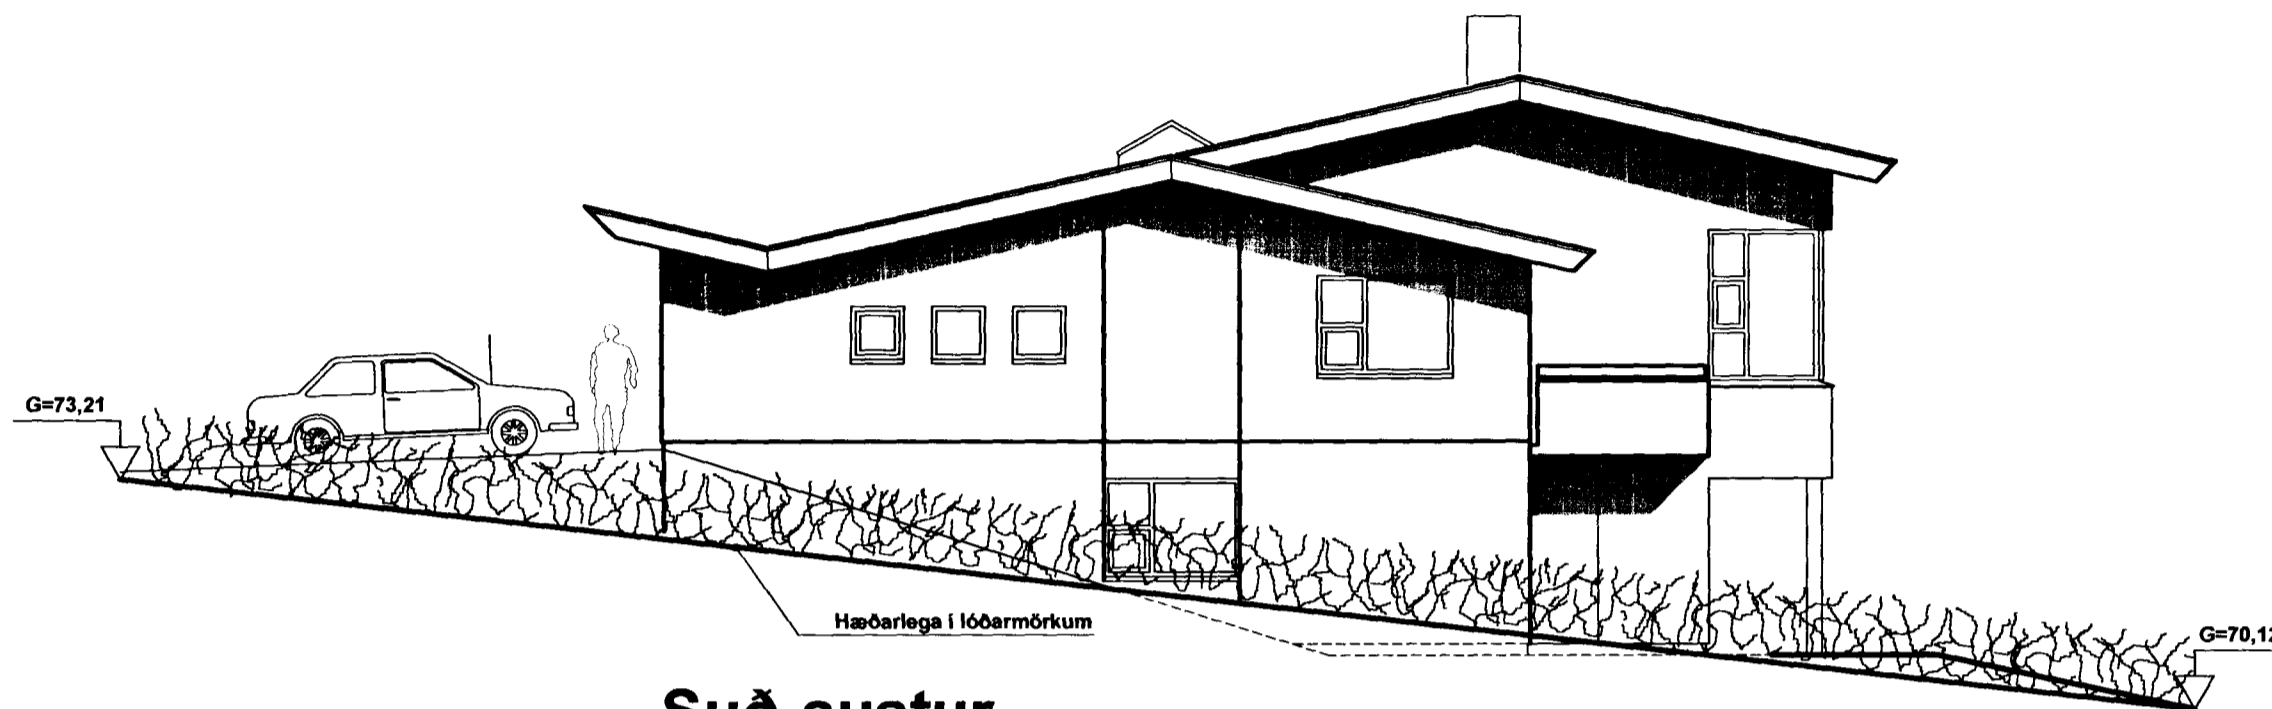


Suð-austur

Hæðarleiga í lóðarmörkum

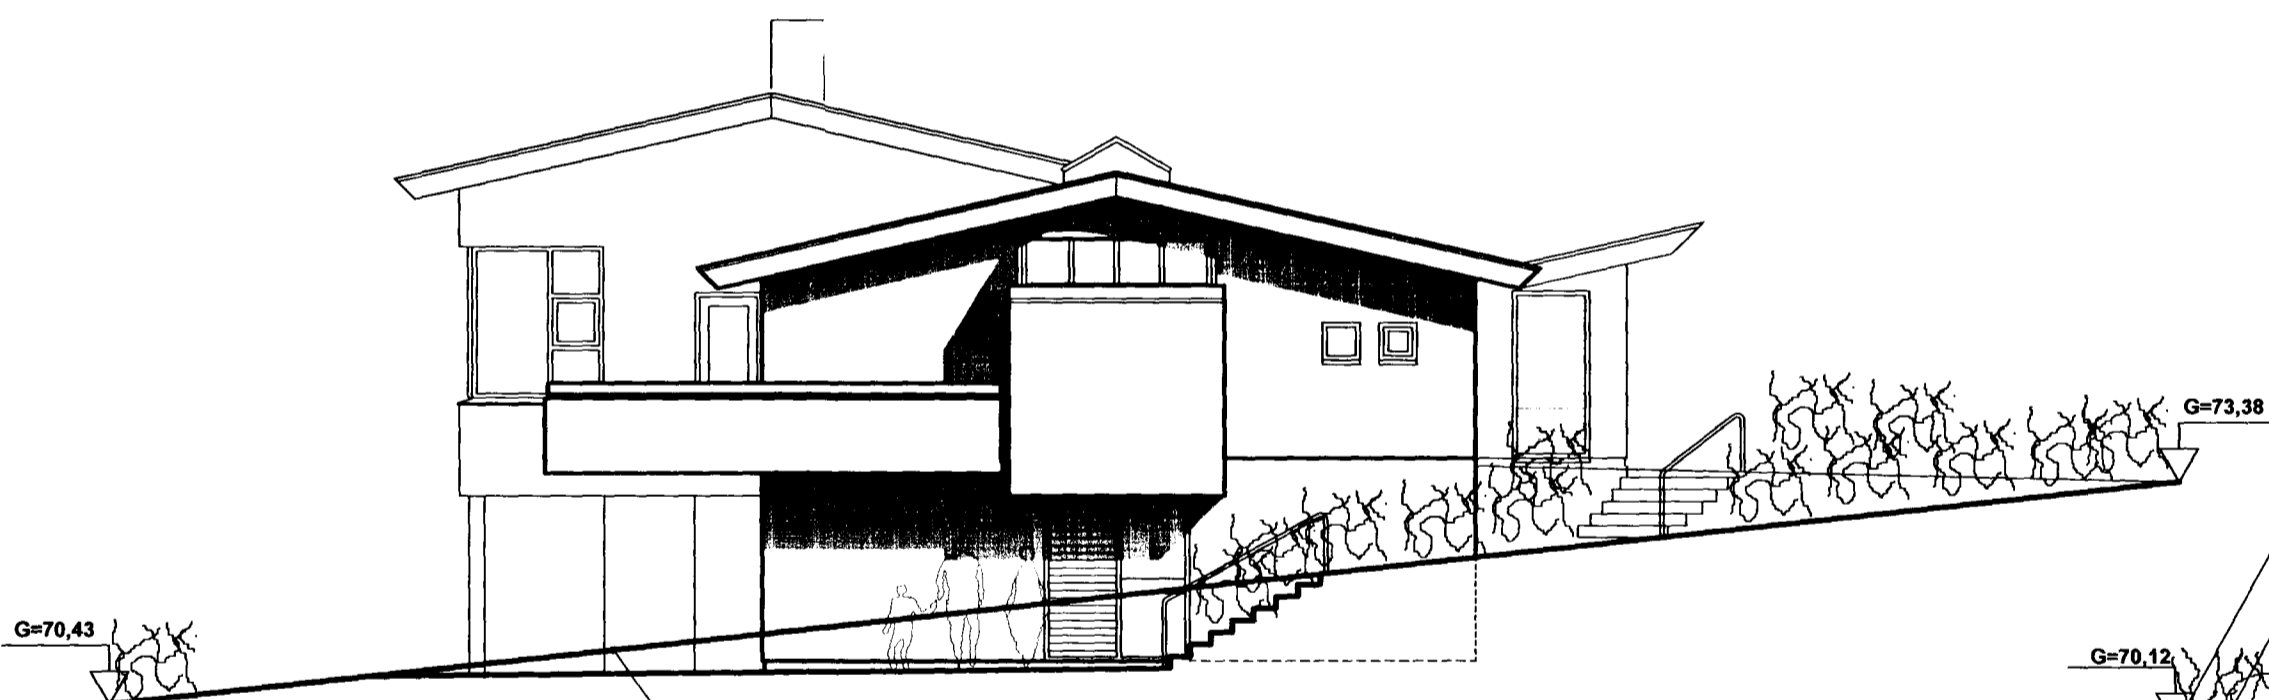

Norð-vestur

Hæðarleiga í lóðarmörkum

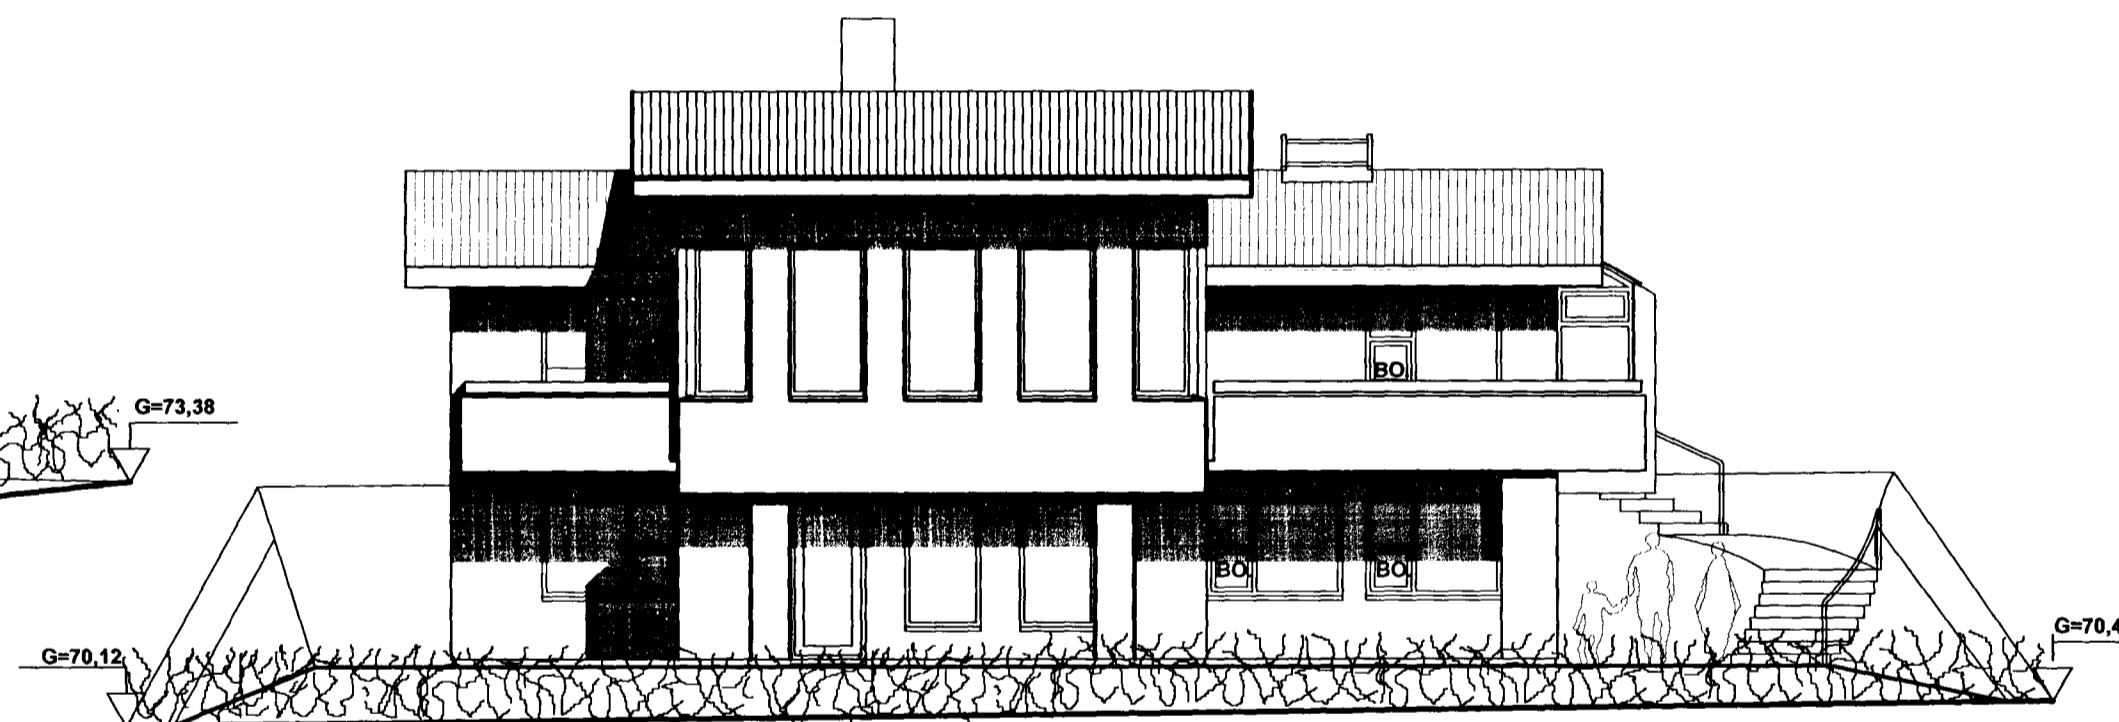

Suð-vestur

Hæðarleiga í lóðarmörkum

Erluás 54

Útlit

kvarði 1:100

teikn. nr. 3

Ingi Gunnar Þórðarson byggingafræðingur bfi kt. 280453-3239
Smíðjuvegur 11E 200 Kópavogur
sími 554 3523, 897 3523 fax 554 3523, netf. igth@simnet.is

dags. 20.08.2001

breytt. 16.05.2002

[Handwritten signatures]



Breytt dags.	Eðli breytinga	Breytt dags.	Eðli breytinga	Breytt dags.	Eðli breytinga	Breytt dags.	Eðli breytinga
16.05.2002		20.10.2001	Innra skipul. neðri hæð, arinn efri hæð og útlitsbreyting suðurhlíð	20.10.2001	Bílastæði á lóð	17.09.2001	Athugasemdir byggingaf.tr.