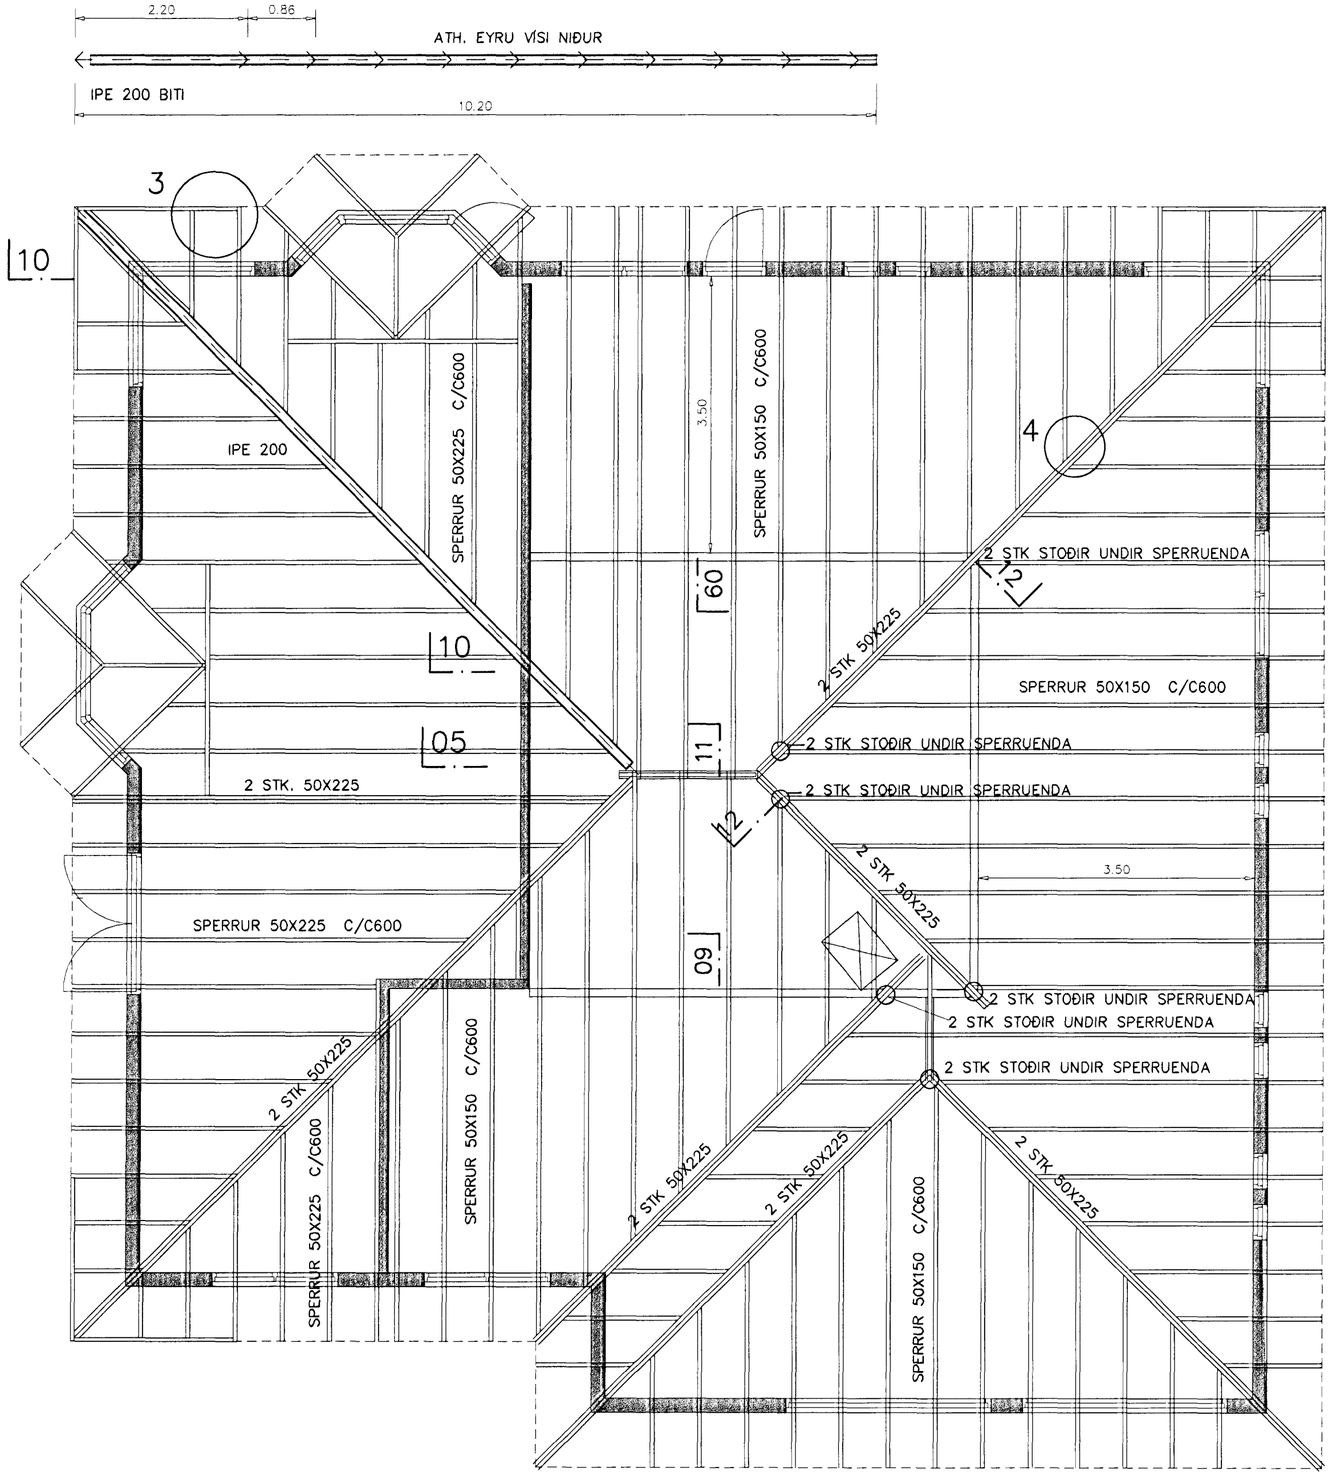

GRUNNMYND, 1:50

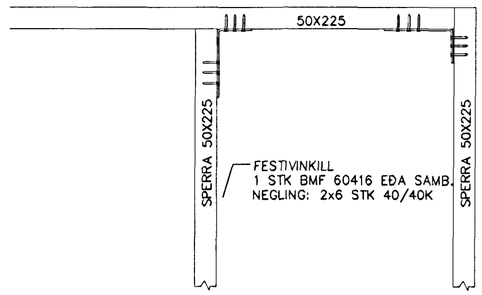

DEILI 3, 1:10

SKÝRINGAR:

BURÐARVIÐIR:
TIMBUR Í SPERRUM SKAL ALLT STANDAST KRÖFUR SEM GERÐAR ERU TIL TIMBURS AF STYRKLEIKAFLOKKI K24 SAMKVÆMT DS413.

AÐRIR BURÐARVIÐIR MEGA VERA ÚR VENJULEGU BYGGINGATIMBRI.

ALLS STAÐAR ÞAR SEM TIMBUR LIGGUR AÐ STEYPU SKAL SETJA RÆMU AF TJÖRUPAPPA Á MILLI.

ALLIR NAGLAR, BOLTAR OG FESTIJÁRN Í ÞÖKUM SKULU VERA HEITGALVANHÚÐUÐ.

ÞAKKLÆÐNING:
Í ÞAKKLÆÐNINGU SKAL NOTA 25x150mm BORÐVIÐ (HEIMILT ER AÐ NOTA GALLALÍTIÐ MÓTAEFNI, HEILT OG ÓKLOFIÐ). HVERT BORÐ SKAL NEGLT Í HVERJA SPERRU MEÐ 3 STK 31/80 (3") SAUM, EÐA RIFFLUÐUM SKOTNÖGLUM 28/70.
BORÐ SKAL EINGÖGNU SETJA SAMAN Á SPERRUM.
SAMSETNINGAR SKULU ALDREI VERA TVÆR EÐA FLEIRI Í RÖÐ Á SÖMU SPERRU.

ÞAKJÁRN/STÁL SKAL NEGLT MEÐ RIFFLUÐUM EÐA SNÚNUM SAUM.
NEGLT SKAL Í AÐRA HVERJA HÁBÁRU NEMA YSTI 1,0m VIÐ GAFLA OG NEÐST Á ÞAKI (3 NEÐSTU NAGLARAÐIRNAR), ÞAR SKAL NEGLT Í HVERJA HÁBÁRU.
NAGLARAÐIRNAR SKULU MYNDA REGLULEGT MYNSTUR OG HVER NAGLARÖÐ SKAL FÁ HALD Í TVEIMUR BORÐUM (NEGLT Á VÍXL Í 2 SAMLIGGJANDI BORÐ).
BIL MILLI NAGLARAÐA SKAL VERA 0,6m.

BOLTAR: L=150/80 MERKIR LENGÐ BOLTA: 150mm OG FESTIDÝPT: 80mm
N TÁKNAR VENJULEGAN FERHYRNDAN SAUM
K TÁKNAR KAMBSAUM

ÖLL MÁL ERU Í mm, KÓTAR ERU Í m+

ALMENNAR SKÝRINGAR SJÁ TEIKNINGU B100

Samþykkt þann
19 SEPT. 2001
Byggingafulltrúinn í Hafnarfirði
F.h. Sigurbjartur Hallbörsson

HANNAÐ T.J	JÓN BERGSSON VERKFR. VERKFRÆÐIHÖNNUN DIPL. ING. M.V.F.Í SMÁRAHVAMMI 4, HAFNARF. S. 555-1974		B5
TEIKNAÐ T.J	SAMÞYKKT	ERLUÁS 56	M= 1:10 1:50
YFIRFARIÐ	VERK 0112	ÞAKVIRKI	DAGS. SEPT 2001

E56-5 PLATA.DWG