


ERLUÁS 56 HAFNARFIRÐI.


Samþykkt á fundi byggingarnefndar þann
30 MAI 2001
 Byggingafulltrúinn í Hafnarfirði
 Erlendur Hjálmarsson
E. Hj.




ÚTLIT AUSTUR MKV. 1:100.

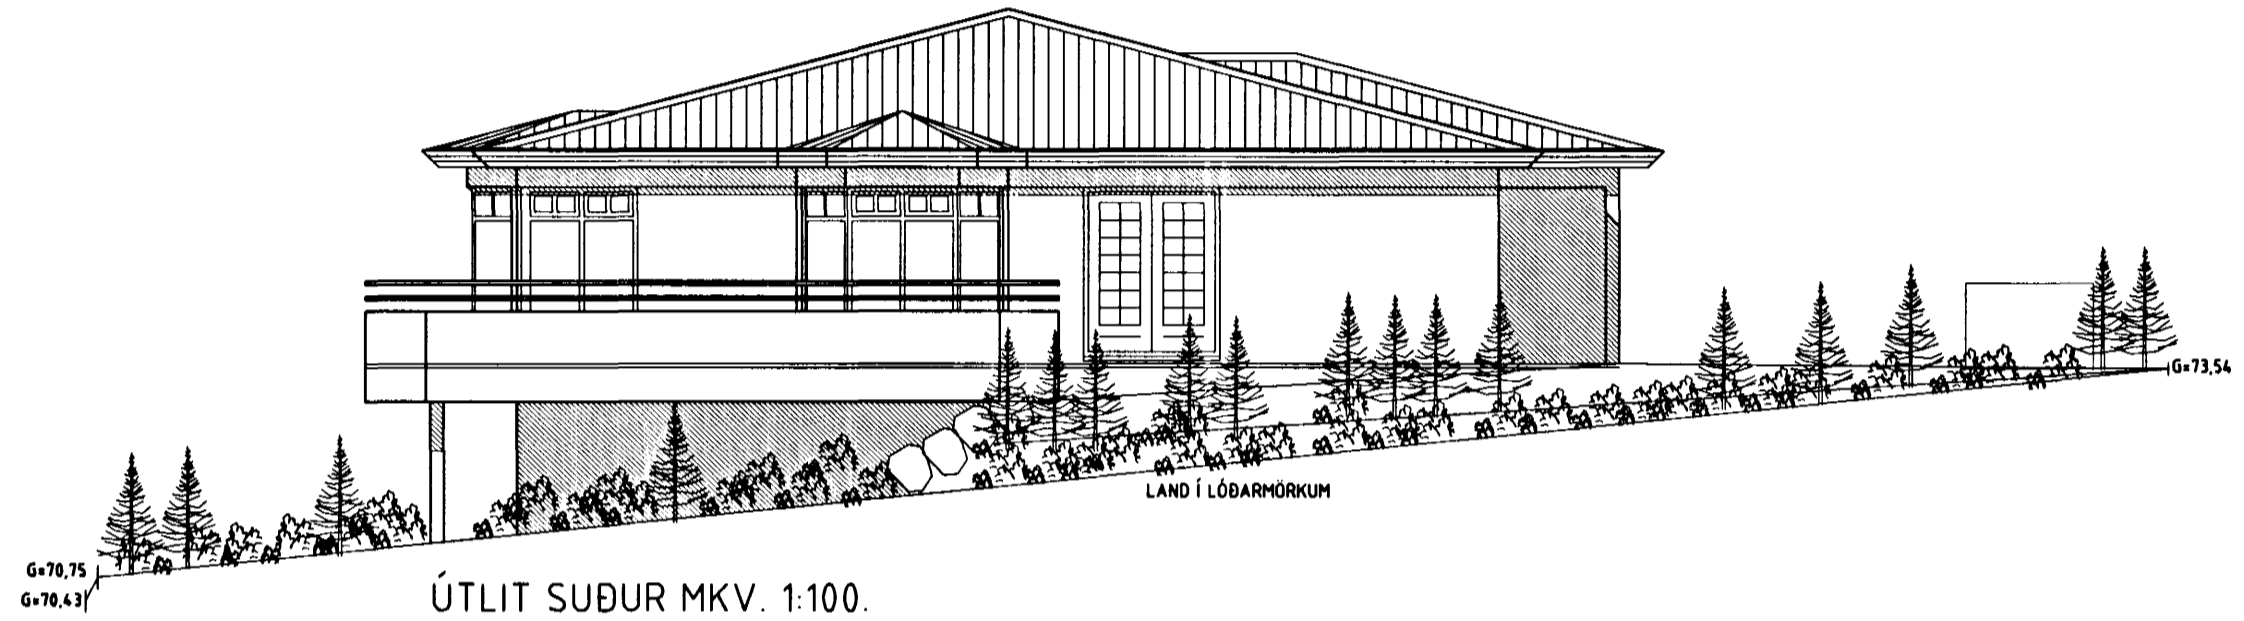

ÚTLIT SUÐUR MKV. 1:100.

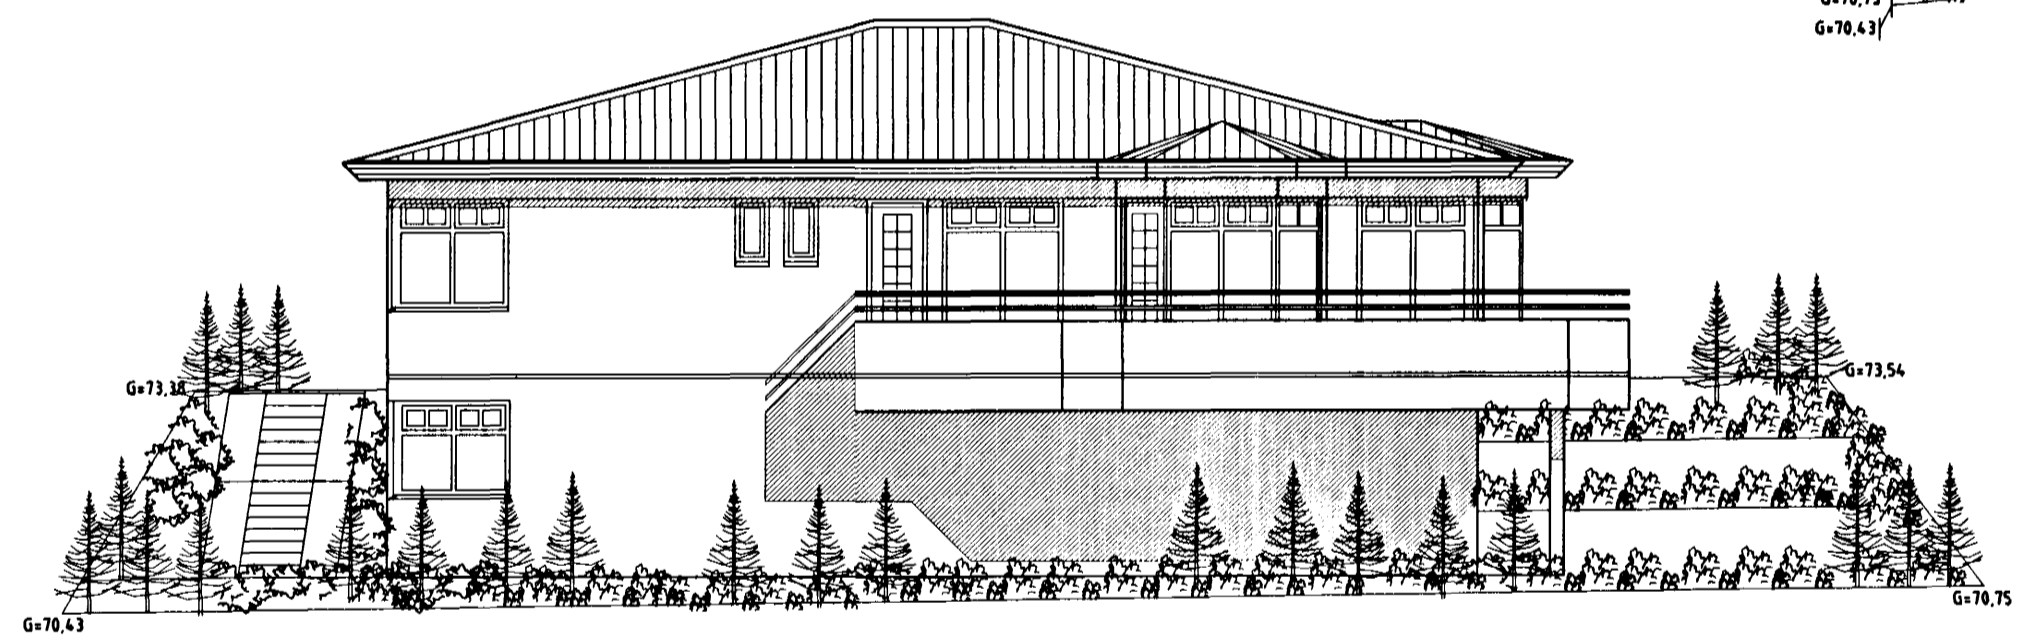

ÚTLIT VESTUR MKV. 1:100.

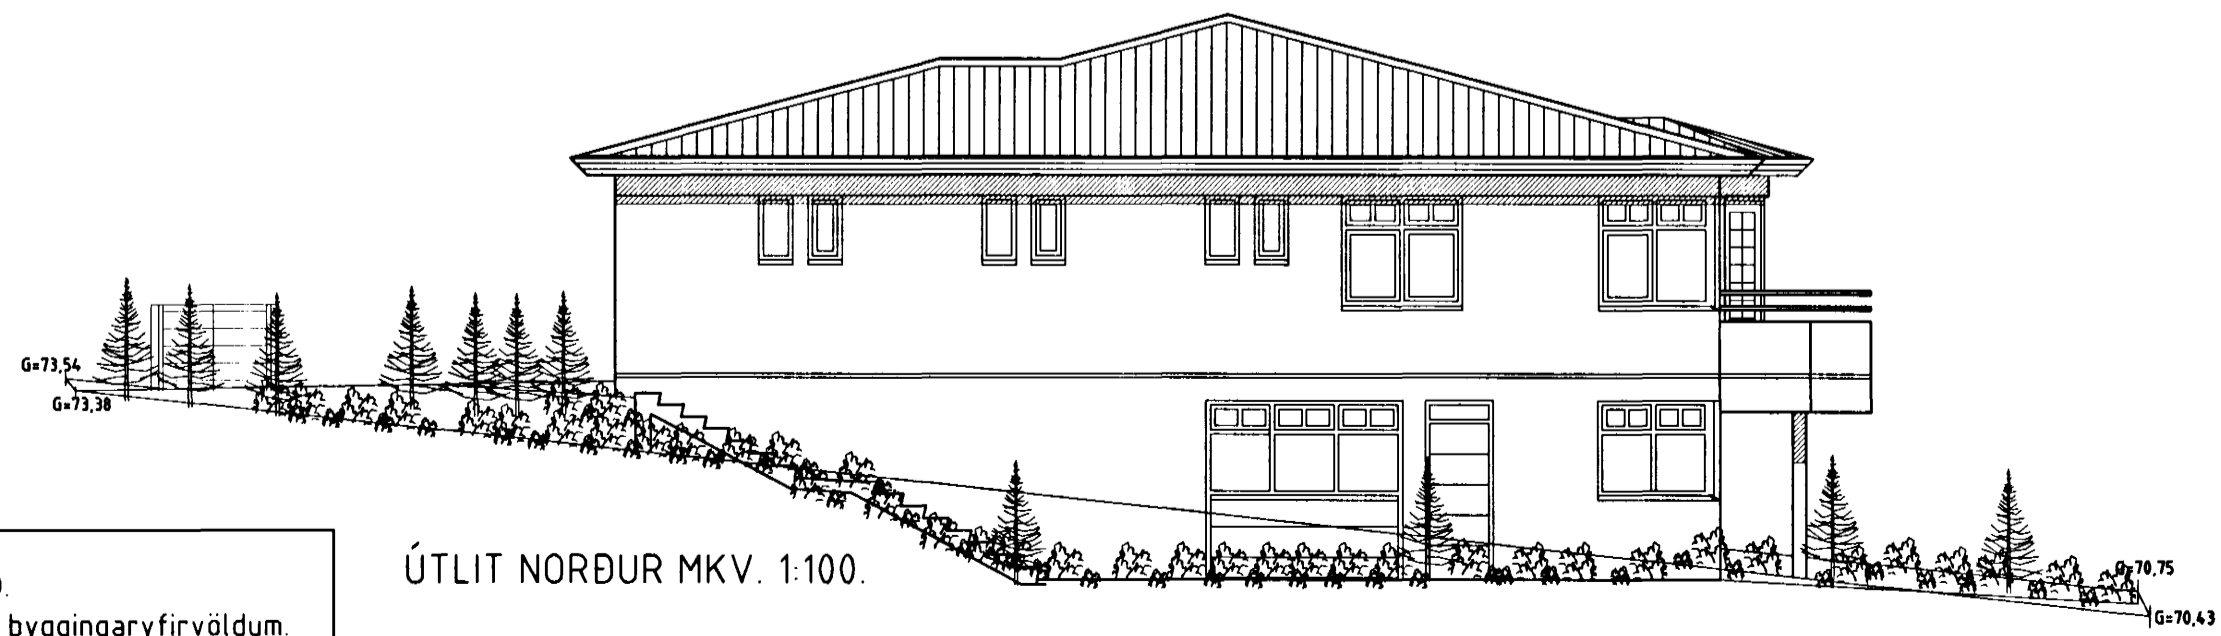

ÚTLIT NORÐUR MKV. 1:100.

Vardandi frekari málsetningar, sjá sérteikningar aðalhönnuða í mkv. 1:50. Sérupprættir skulu unnir þegar aðaluppdrættir hafa verið samþykktir af byggingaryfirvöldum.

ERLUÁS 56 HAFNARFIRÐI.

Sigurður Þorvarðarson byggingafræðingur b.í.
 Teiknistofan Strandgötu 11 220 Hafnarfirði.
 STH. teiknistofan ehf. kt. 510298-2769. Kt. aðalhönnuðar: 141250-4189.
 Sími: 5651510. Netfang: teiknistofan@islandia.is

Skýringar:	Aðaluppdráttur.
Teikning:	Útlitsmyndir
Mælikvarði:	1:100.
Undirskrift:	<i>27/5/01 bsp</i>
Blað nr: 3 af 4.	Dagsetning: 18 Apríl 2001.
Breytt:	