



ERLUÁS 56 HAFNARFIRÐI.


Vardandi frekari málsetningar, sjá sérteikningar aðalhönnuðar í mkv. 1:50.
Séruppdrættir skulu unnir þegar aðaluppdrættir hafa verið samþykktir af byggingaryfirvöldum.

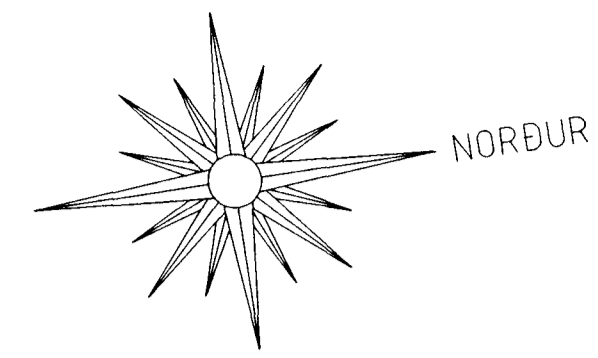

Samþykkt þann
19 FEB. 2002
Byggingafultrúinn í Hafnarfirði
Erlendur Hjálmarsson

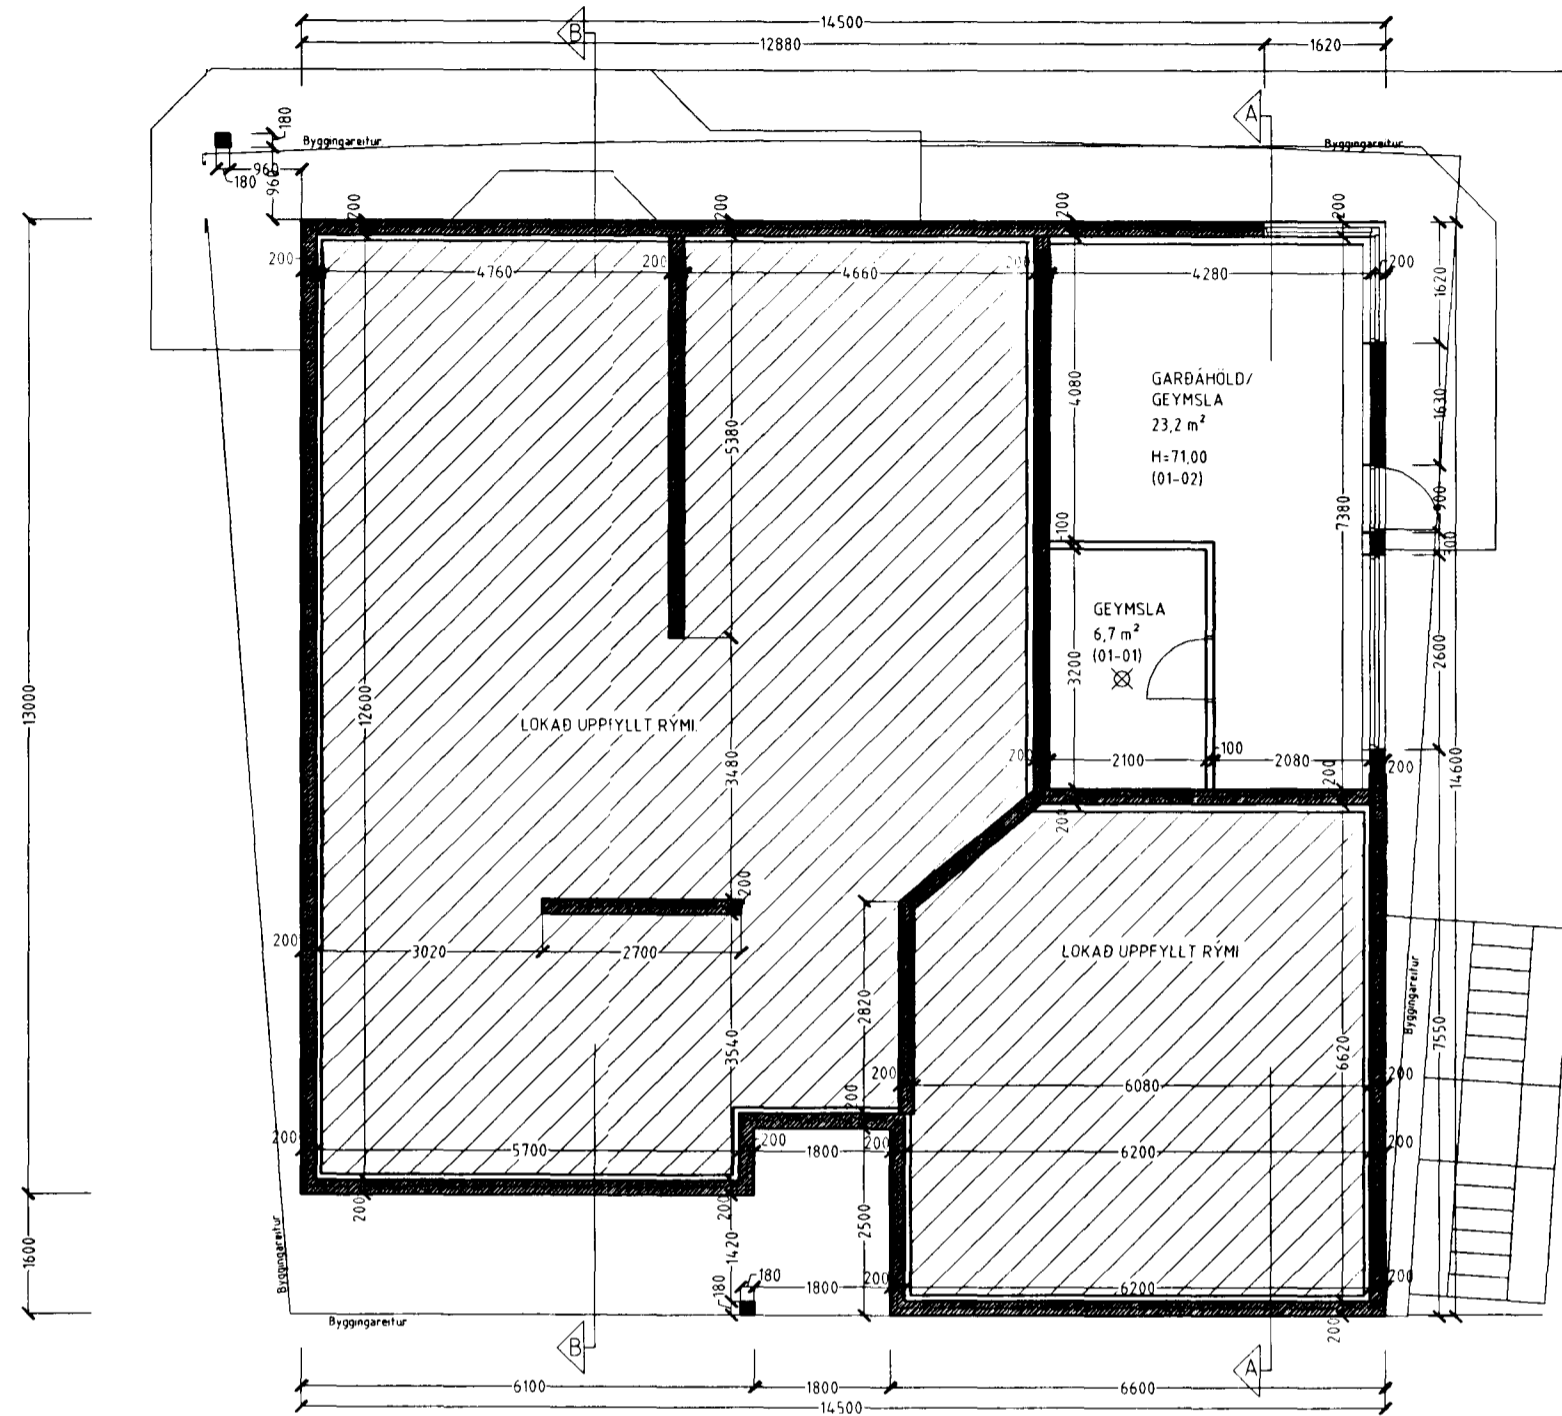


GRUNNMYND JARÐHÆÐ MKV. 1:100.

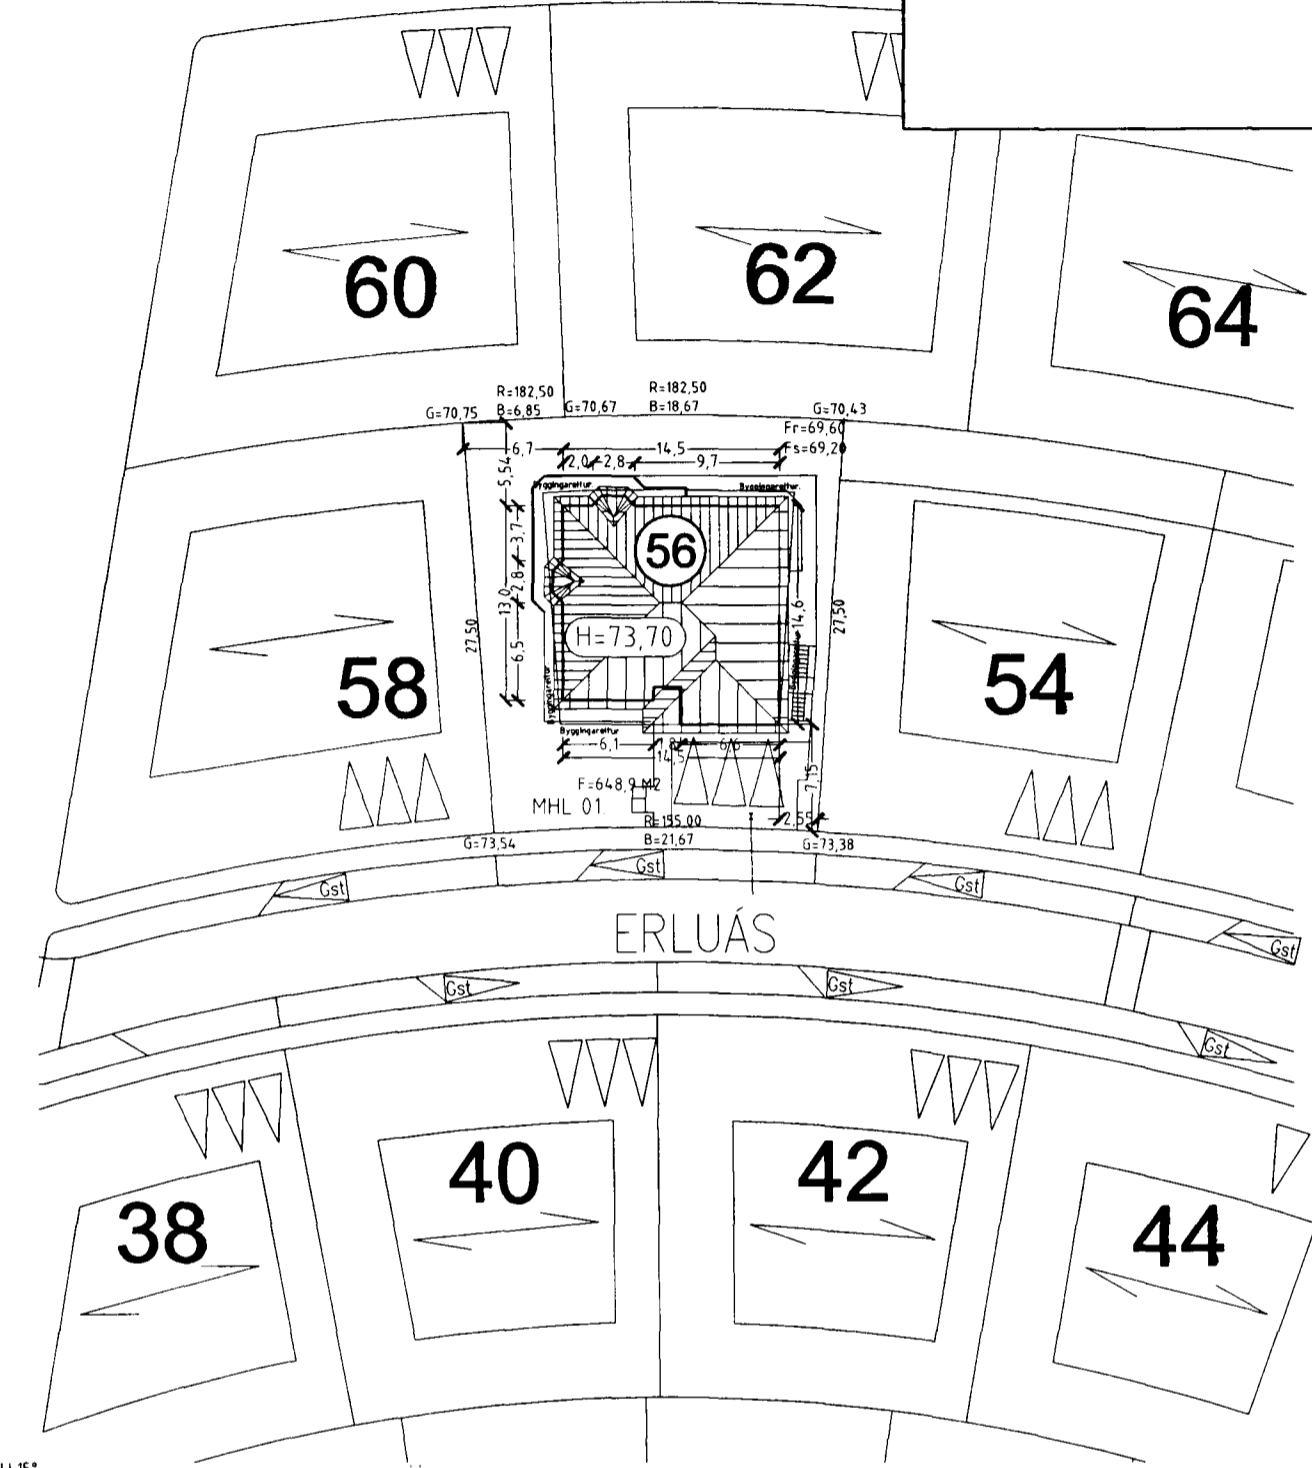

AFSTÖÐUMYND MKV. 1:500.



SNID B-B MKV. 1:100.

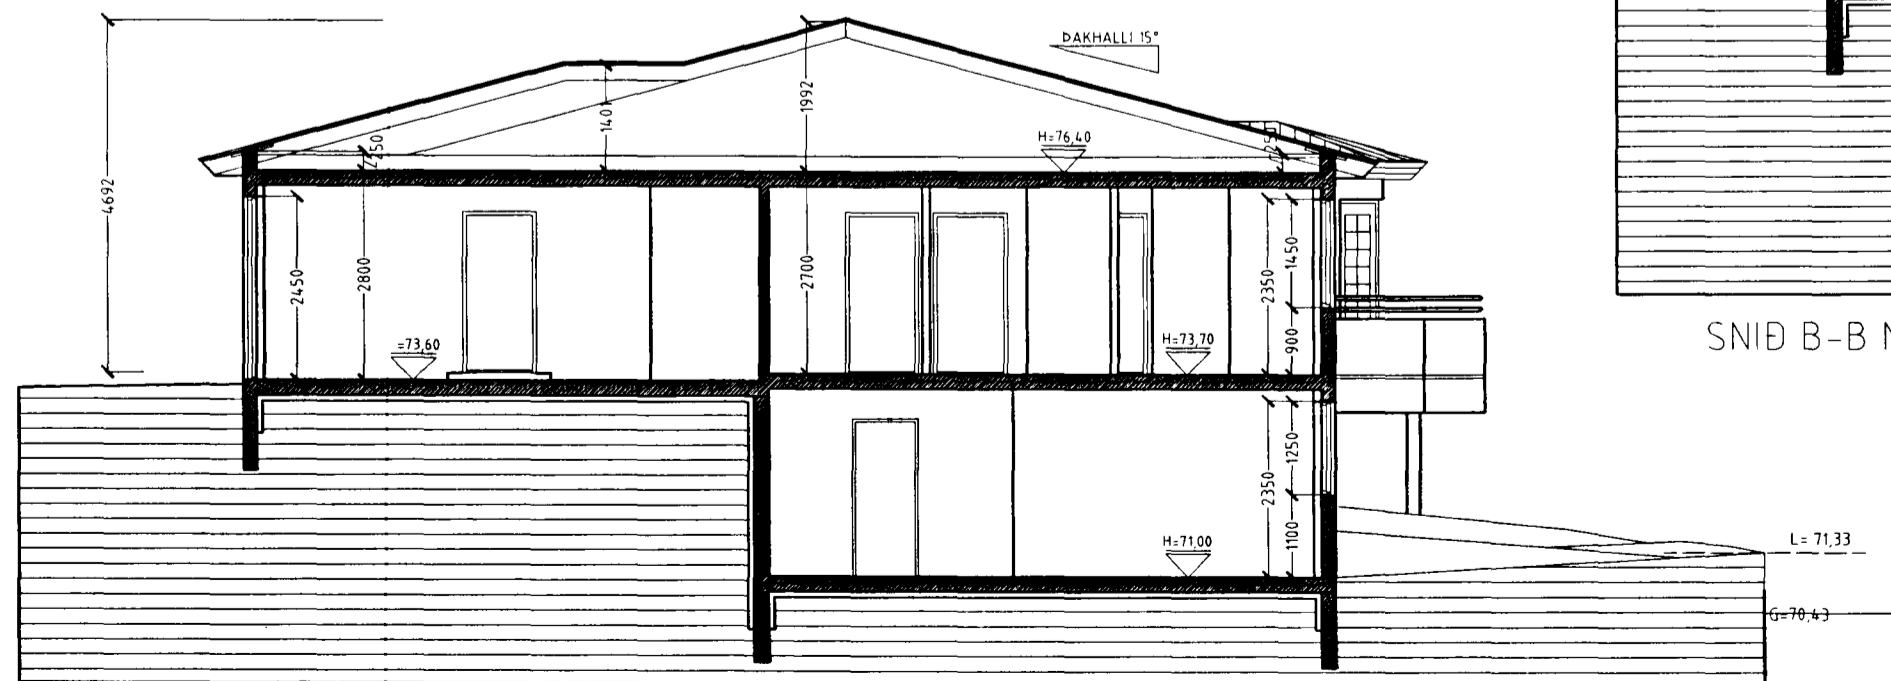

SNID A-A MKV. 1:100.

ERLUÁS 56 HAFNARFIRÐI.

Sigurður Þorvarðarson byggingafræðingur b.f.í.
Teiknistofan Strandgötu 11 220 Hafnarfirði.
STH teiknistofan ehf. kt. 510298-2769. Kt. aðalhönnuðar: 141250-4189.
Sími 5651510. Netfang teiknistofan@islandia.is

Skýringar:	Aðaluppdráttur.
Teikning:	Jarðhæð, Snid & afstöðumynd.
Mælikvarði:	1: 100 & 1: 500
Undirskrift:	<i>18/10/02 Erlendur Hjálmarsson</i>
Blað nr. 2 af 4.	Dagsetning: 18 Apríl 2001.
Breytt:	Fágangi lúðar breytt í jan 2002. Svalir minkaðar í jan 2002.