

# ERLUÁS 56 HAFNARFIRÐI.




Samþykkt þann

19 FEB. 2002


Byggingafulltrúinn í Hafnarfirði  
Erlendur Hjálmarsson




ÚTLIT AUSTUR MKV. 1:100

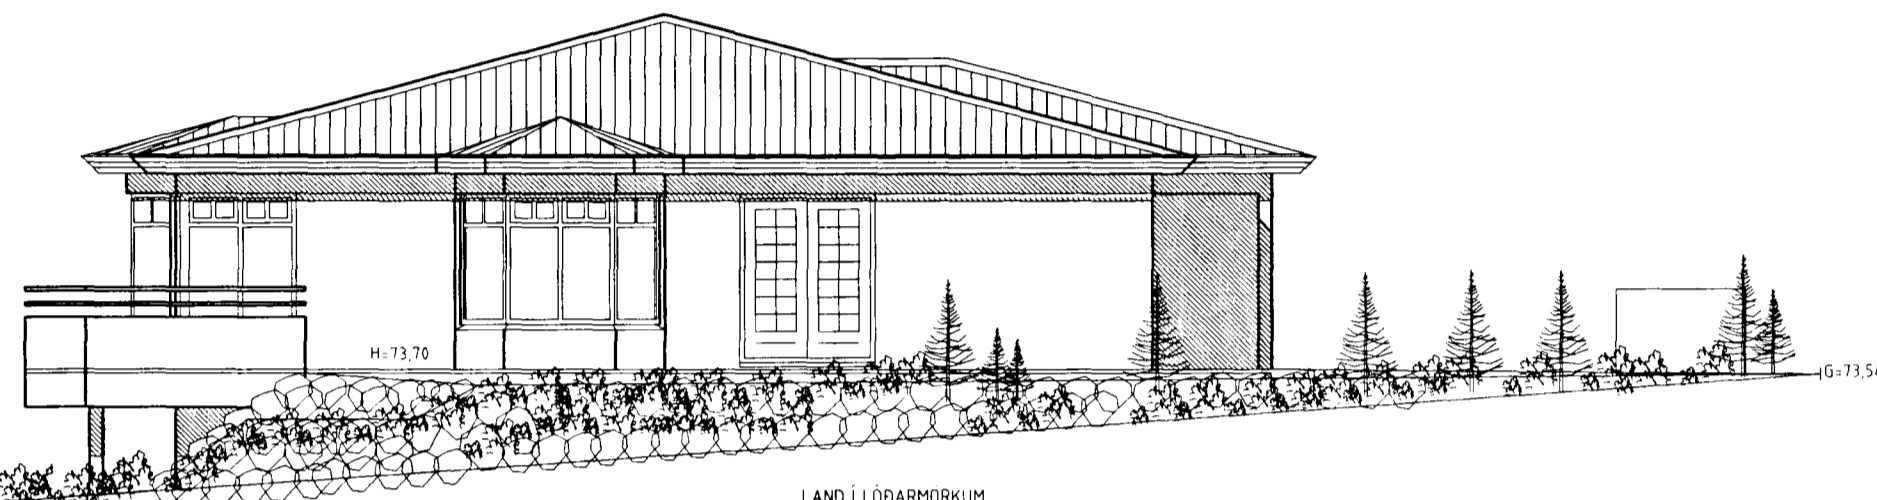

ÚTLIT SUÐUR MKV. 1:100

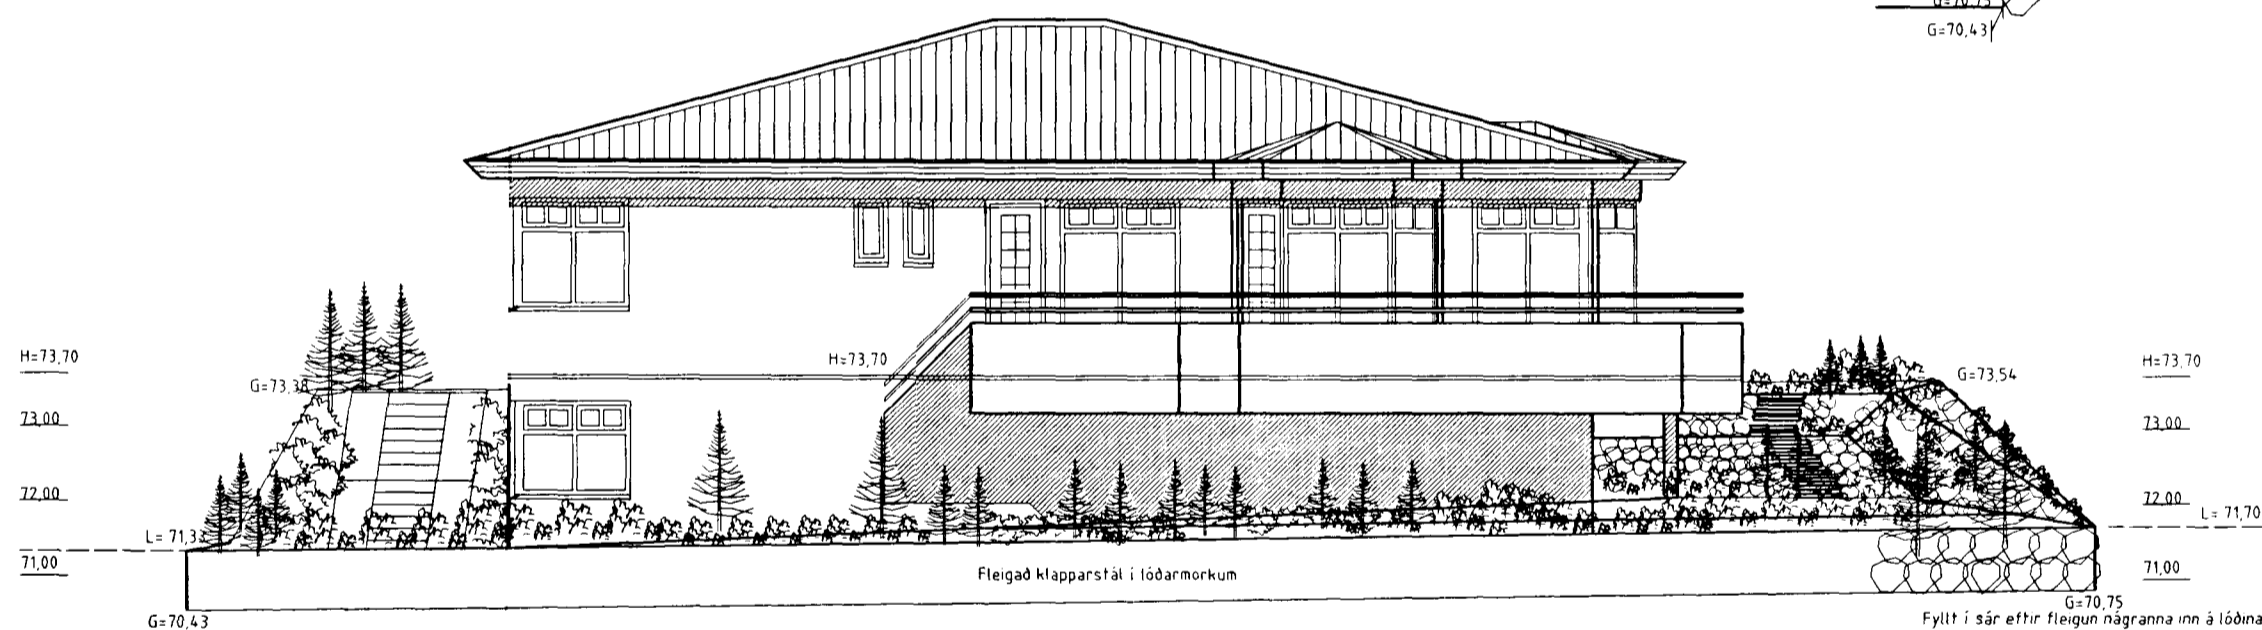

ÚTLIT VESTUR MKV. 1:100

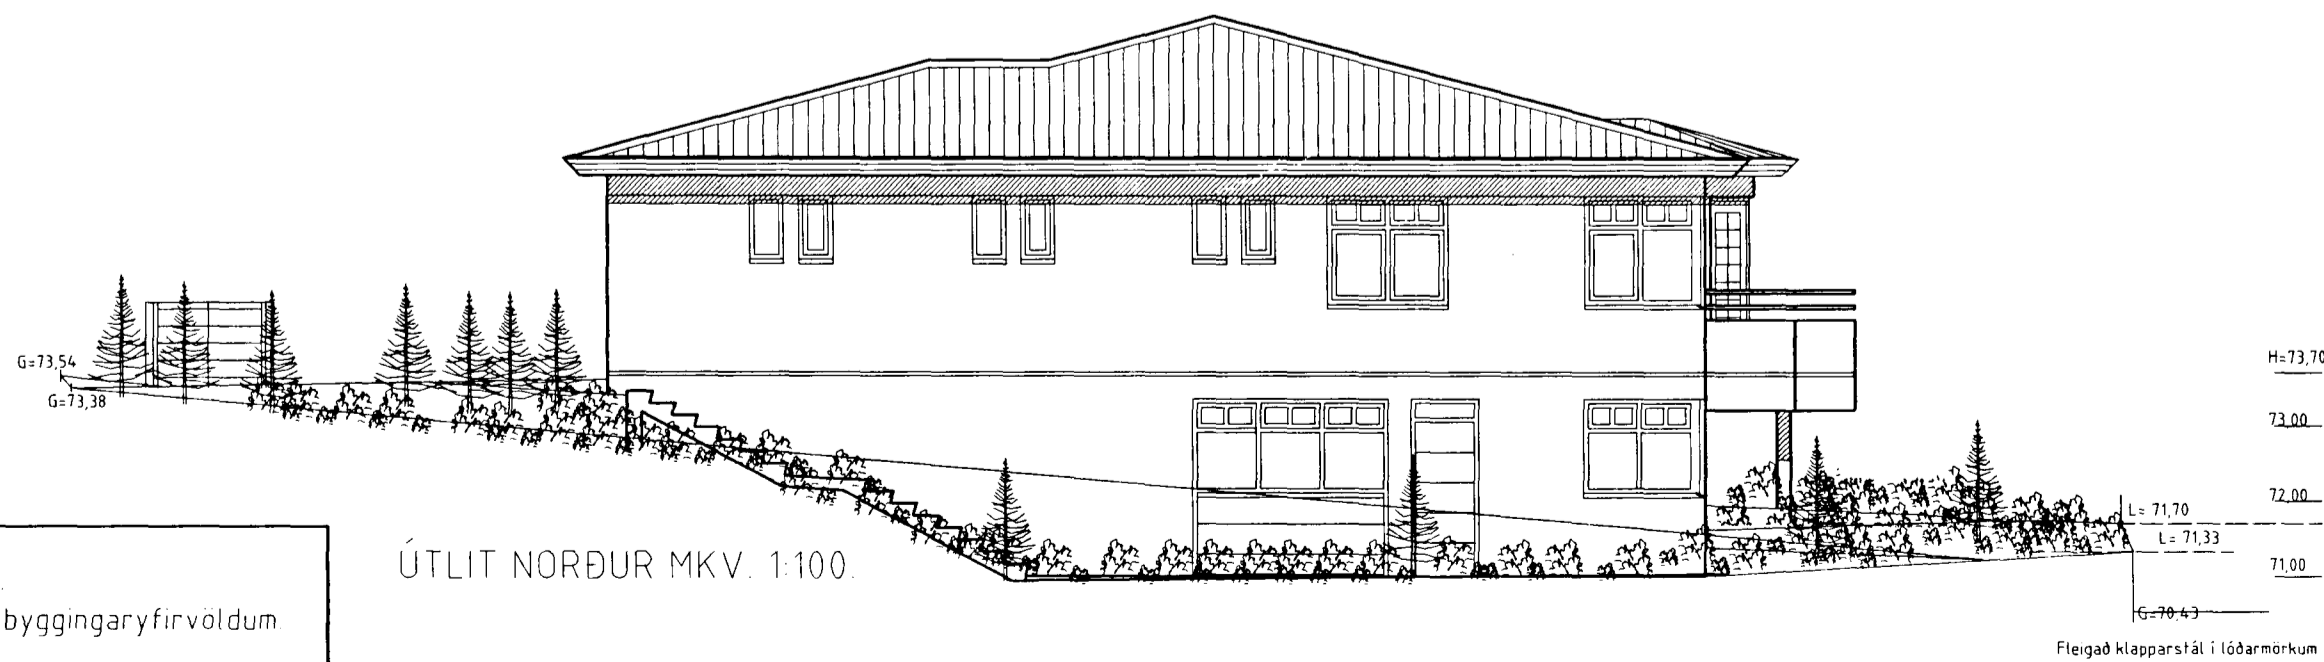

ÚTLIT NORÐUR MKV. 1:100

Vardandi frekari málsetningar, sjá sérteikningar aðalhönnuðar í mkv. 1:50.  
Séruppdrættir skulu unnir þegar aðaluppdrættir hafa verið samþykktir af byggingaryfirvöldum.

## ERLUÁS 56 HAFNARFIRÐI.

Sigurður Þorvarðarson byggingafræðingur bfi.  
Teiknistofan Strandgötu 11 220 Hafnarfirði.  
STH teiknistofan ehf. kt. 510298-2769. Kf. aðalhönnuðar: 141250-4189.  
Sími: 5651510. Netfang: teiknistofan@islandia.is

Skýringar:	Aðaluppdráttur.
Teikning:	Útlitsmyndir
Mælikvæði:	1:100.
Undirskrift:	18/11 02 Sjib
Blad nr. 3 af 4.	Dagsetning: 18 April 2001.
Breytt:	Fágang: lóðar breytt í jan 2002. Svalir minnkaðar í jan 2002.