

ERLUÁS 56 HAFNARFIRÐI.




Samþykkt þann

19 FEB. 2002


Byggingafróðgæfingur í Hafnarfirði
Erlendur Hjálmarsson




ÚTLIT AUSTUR MKV. 1:100.

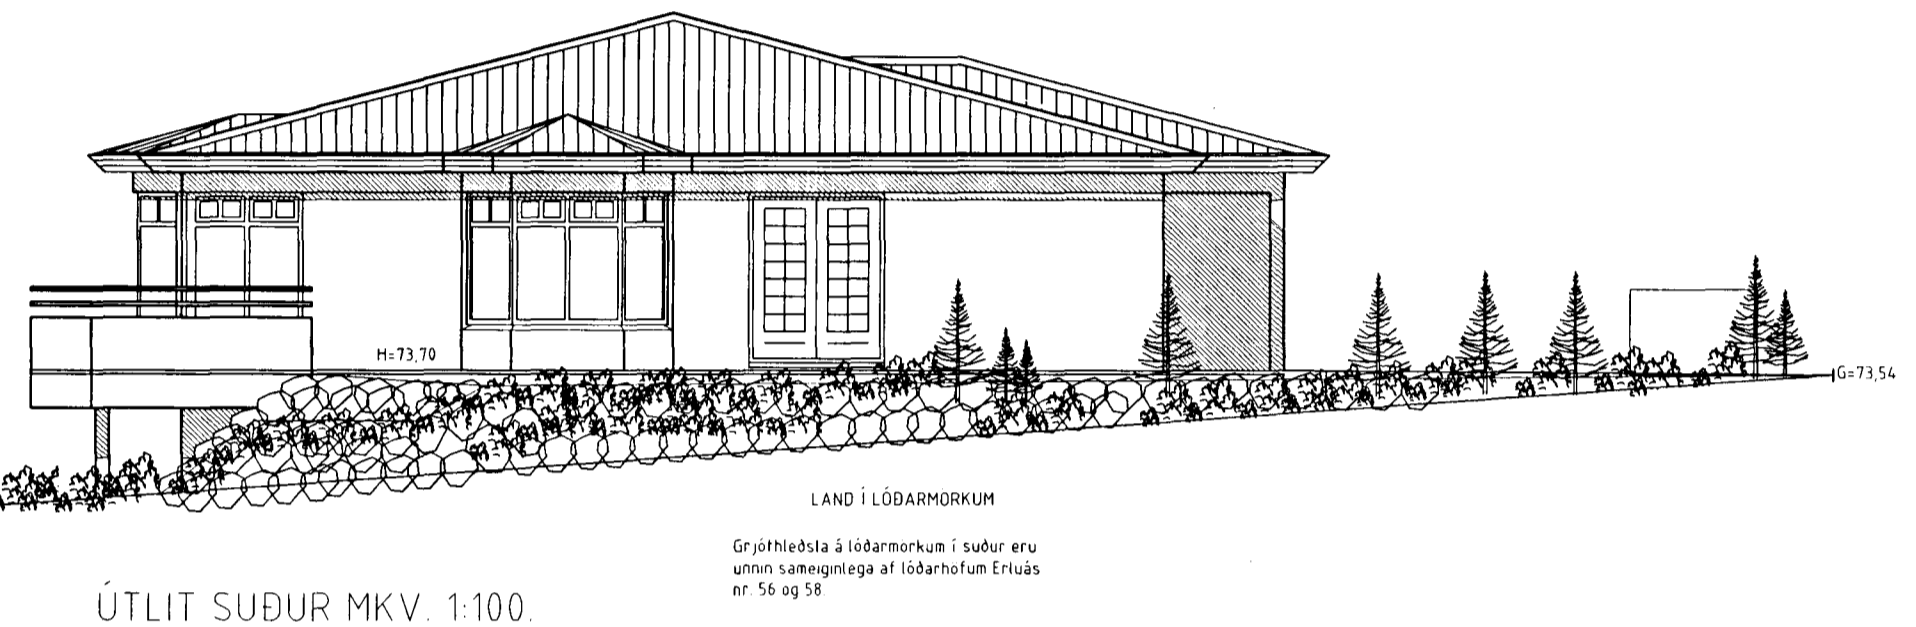

ÚTLIT SUÐUR MKV. 1:100.

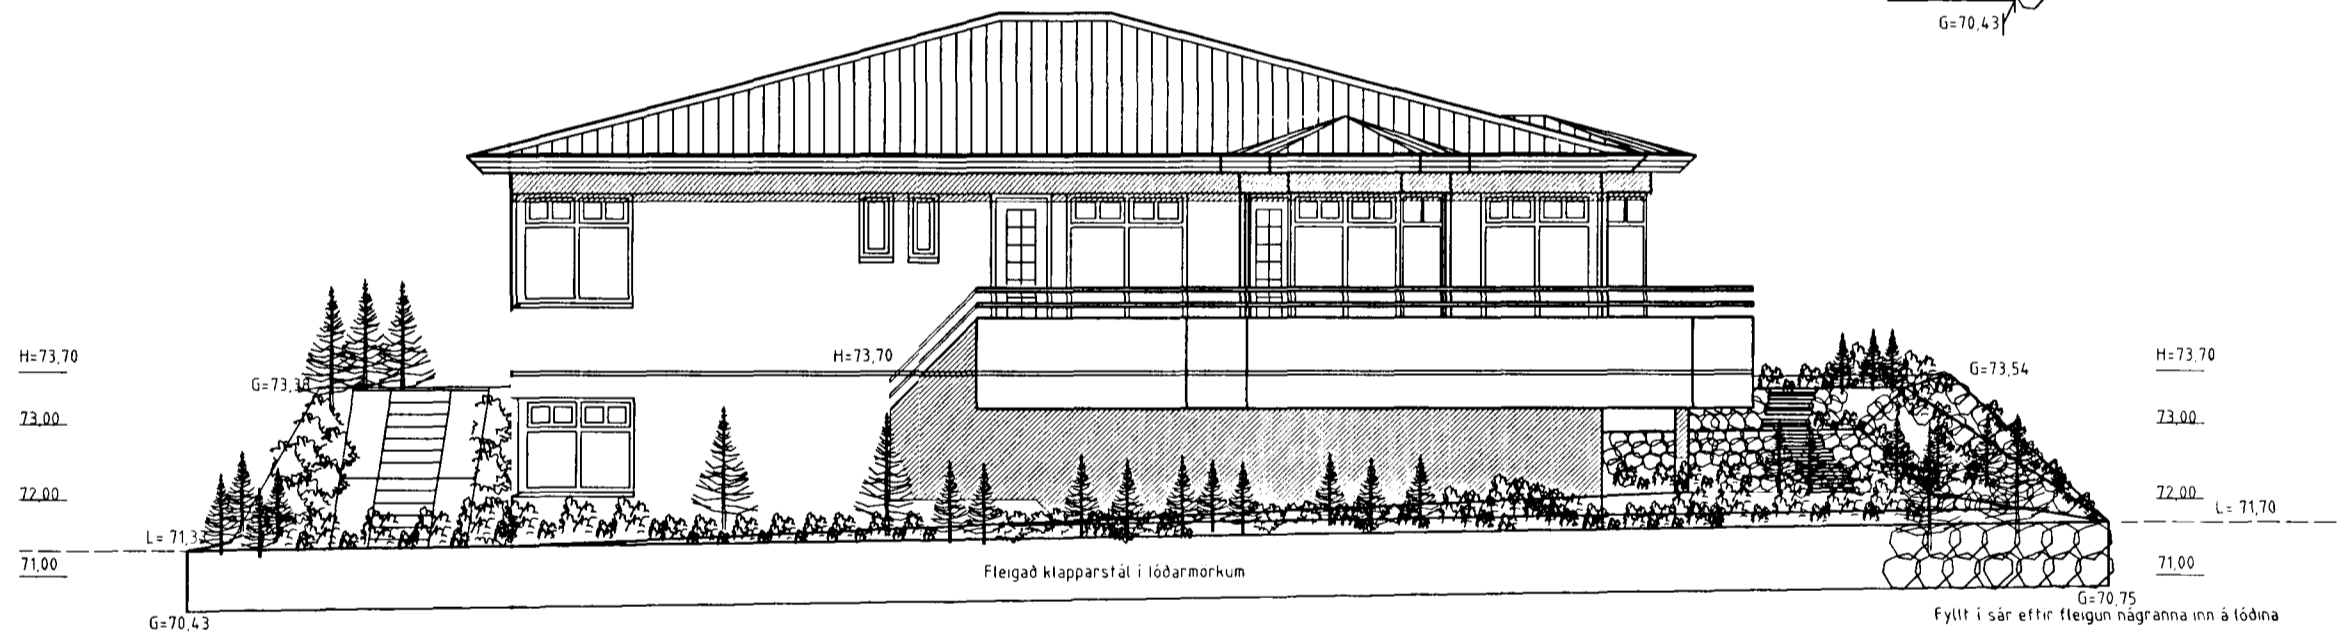

ÚTLIT VESTUR MKV. 1:100.

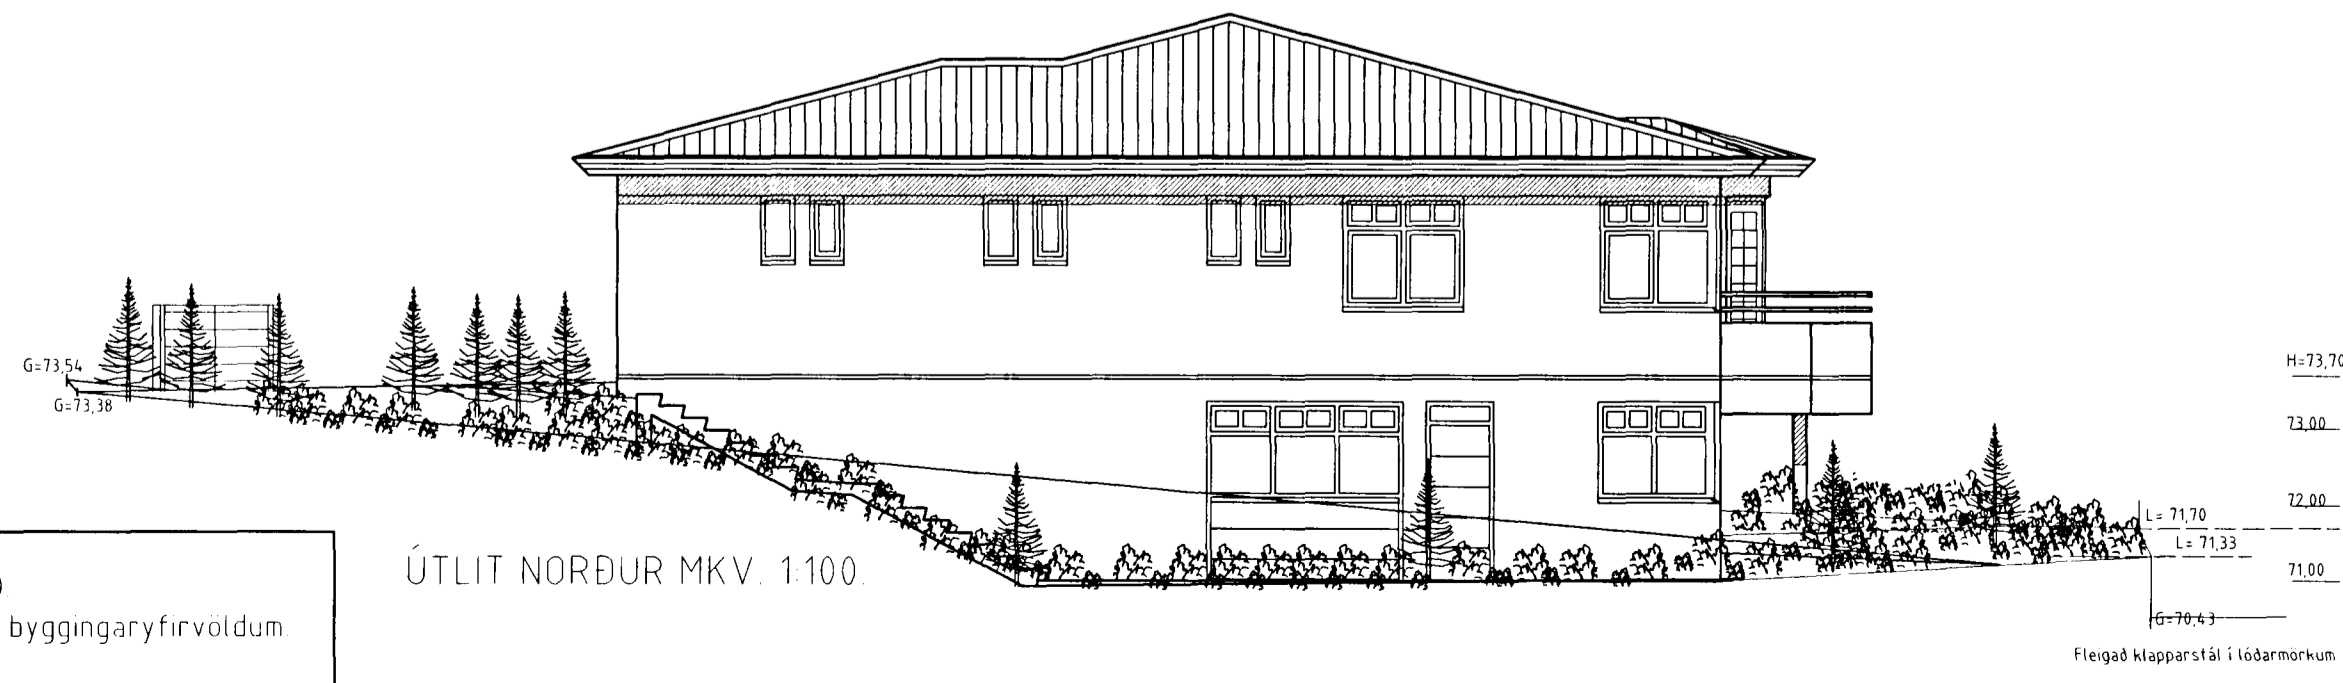

ÚTLIT NORÐUR MKV. 1:100.

Samt 13-2-2002
Erlendur Hjálmarsson
Erlendur Hjálmarsson

Vaðandi frekari málsetningar, sjá sérteikningar aðalhönnuðar í mkv. 1:50
Séruppdrættir skulu unnir þegar aðaluppdrættir hafa verið samþykktir af byggingaryfirvöldum

ERLUÁS 56 HAFNARFIRÐI.

Sigurður Þorvarðarson byggingafræðingur bfi.
Teiknistofan Strandgötu 11 220 Hafnarfirði.
STH teiknistofan ehf. kt. 510298-2769. Kf. aðalhönnuðar 141250-4189.
Sími: 5651510 Netfang: teiknistofan@islandia.is

Skýringar:	Aðaluppdráttur.
Teikning:	Útlitsmyndir
Mælikvæði:	1:100.
Undirskrift:	
Blað nr.: 3 af 4	Dagsetning: 18 Apríl 2001.
Breytt:	Fágangi löðar breytt í jan 2002. Svartir minkaðar í jan 2002.