



# ERLUÁS 56 HAFNARFIRÐI.


Vardandi frekari málsetningar, sjá sérteikningar aðalhönnuðar í mkv. 150.  
Sérupprættir skulu unnir þegar aðalupprættir hafa verið samþykktir af byggingaryfirvöldum.

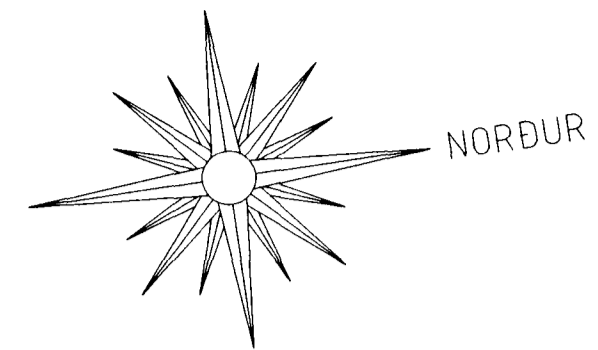


**I** Samþykkt þann  
19 FEB. 2002  
Byggingafulltrúinn í Hafnarfirði  
Erlendur Hjálmarsson

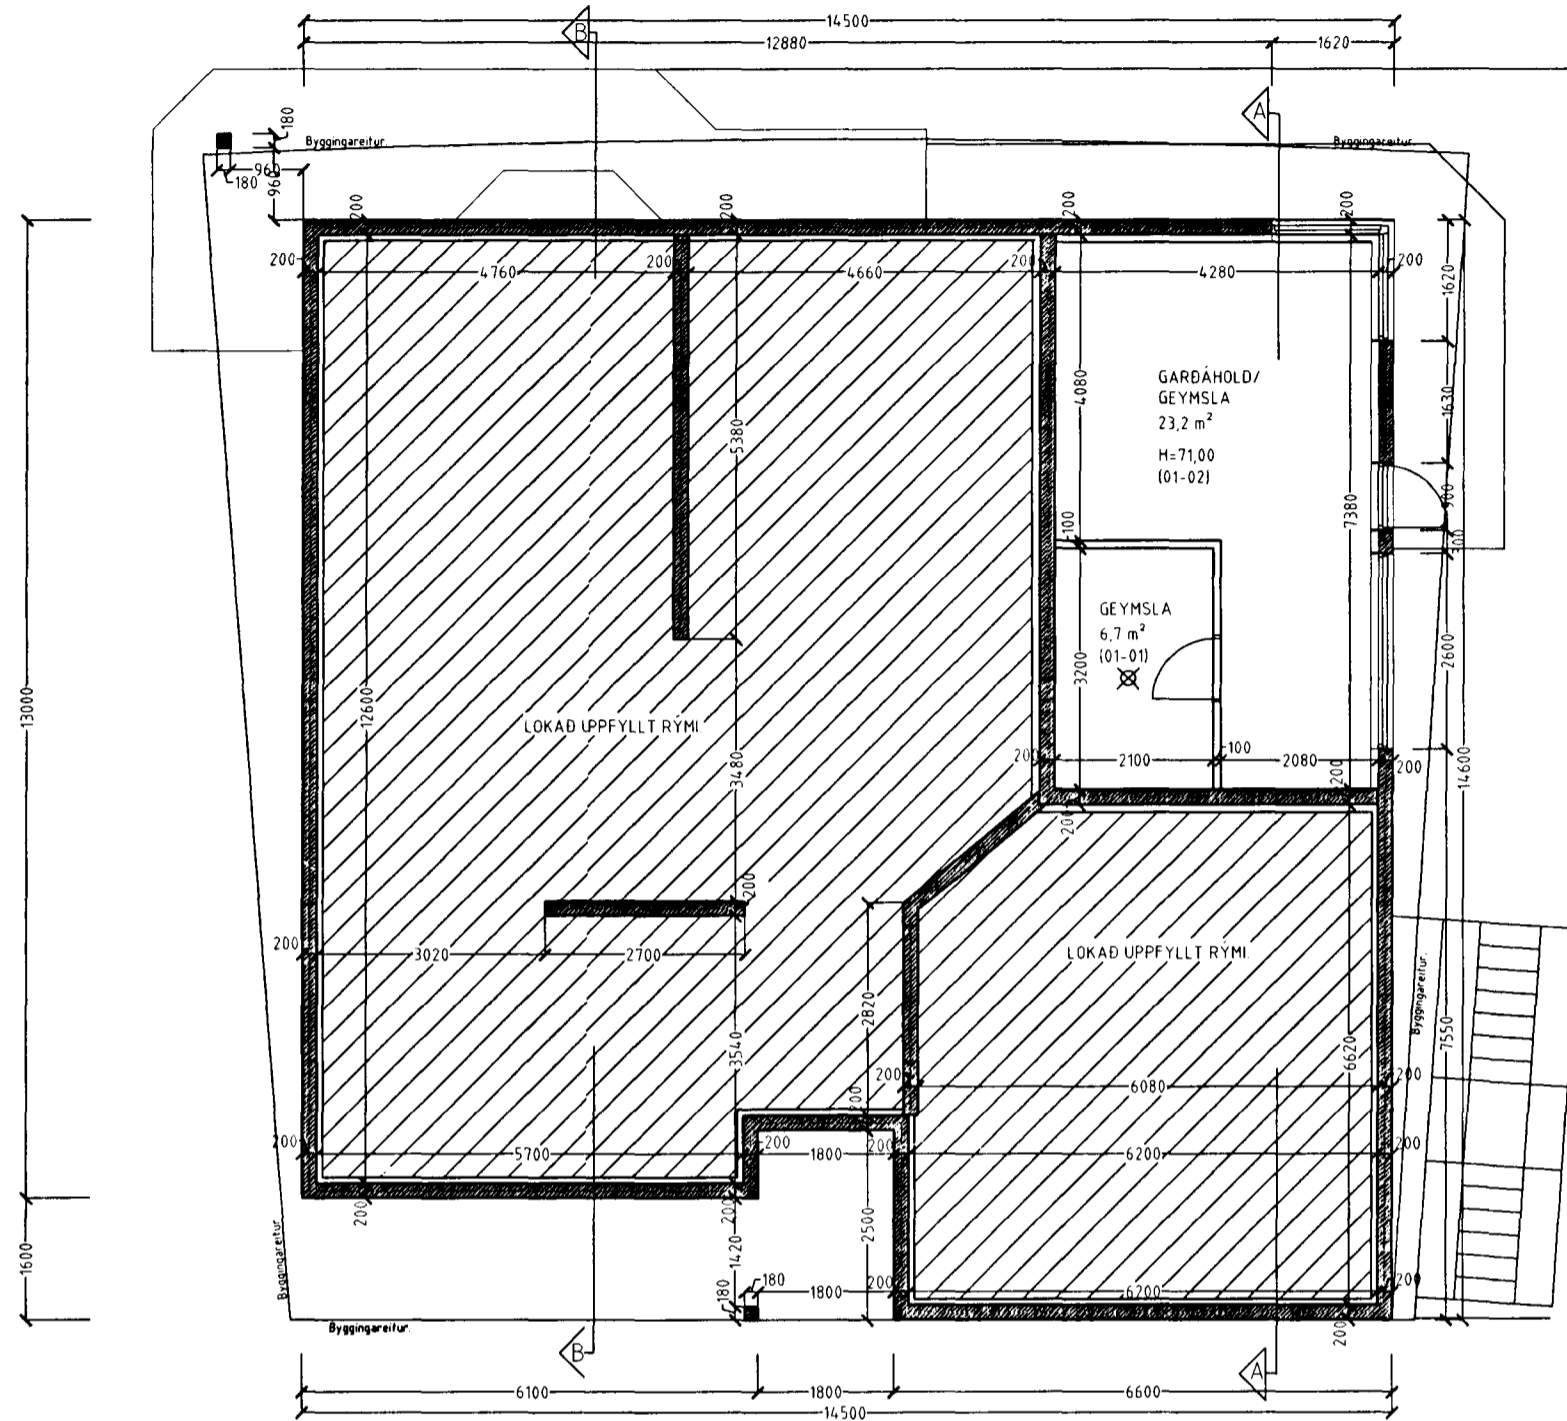


GRUNNMYND JAREHÆÐ MKV. 1:100.

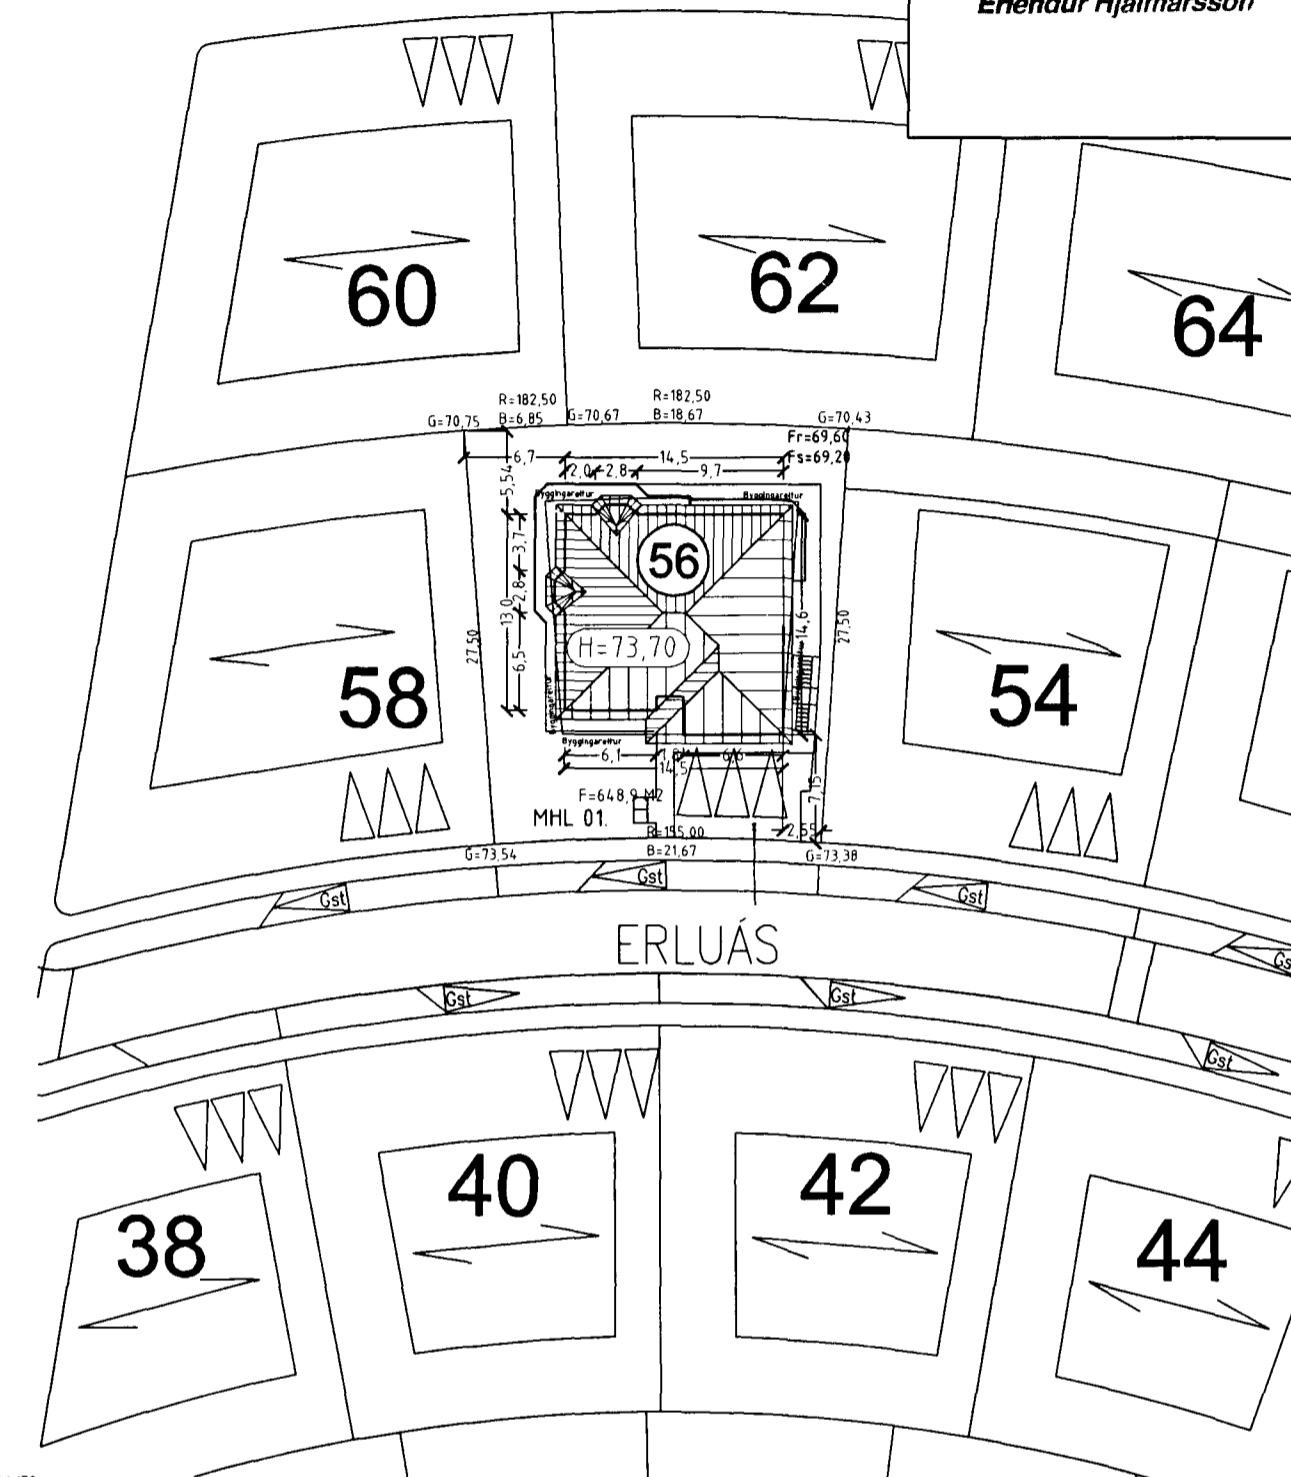

AFSTÖÐUMYND MKV. 1:500.

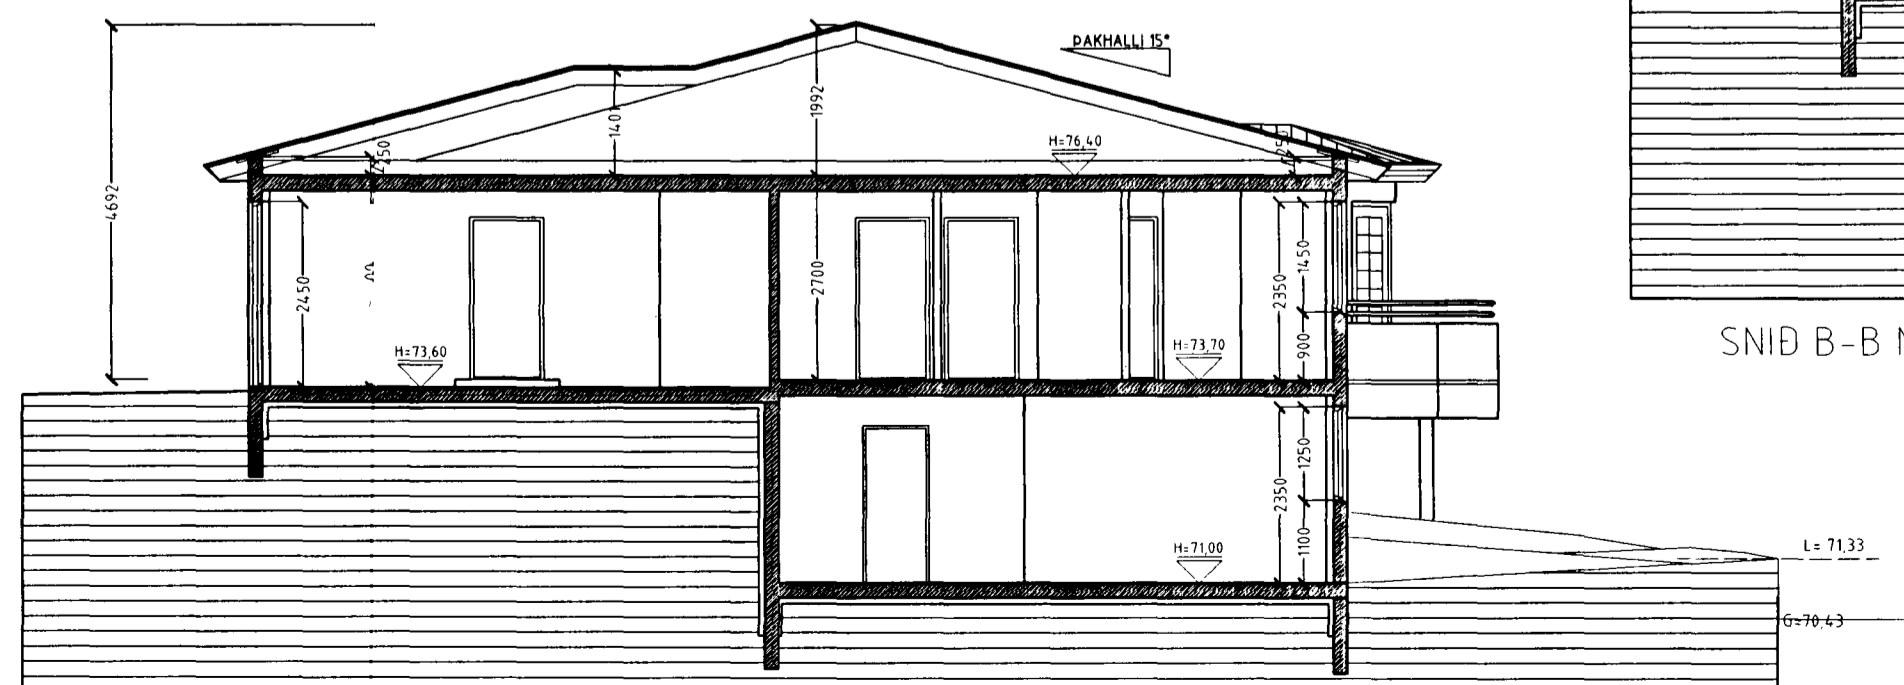

SNID A A MKV. 1:100

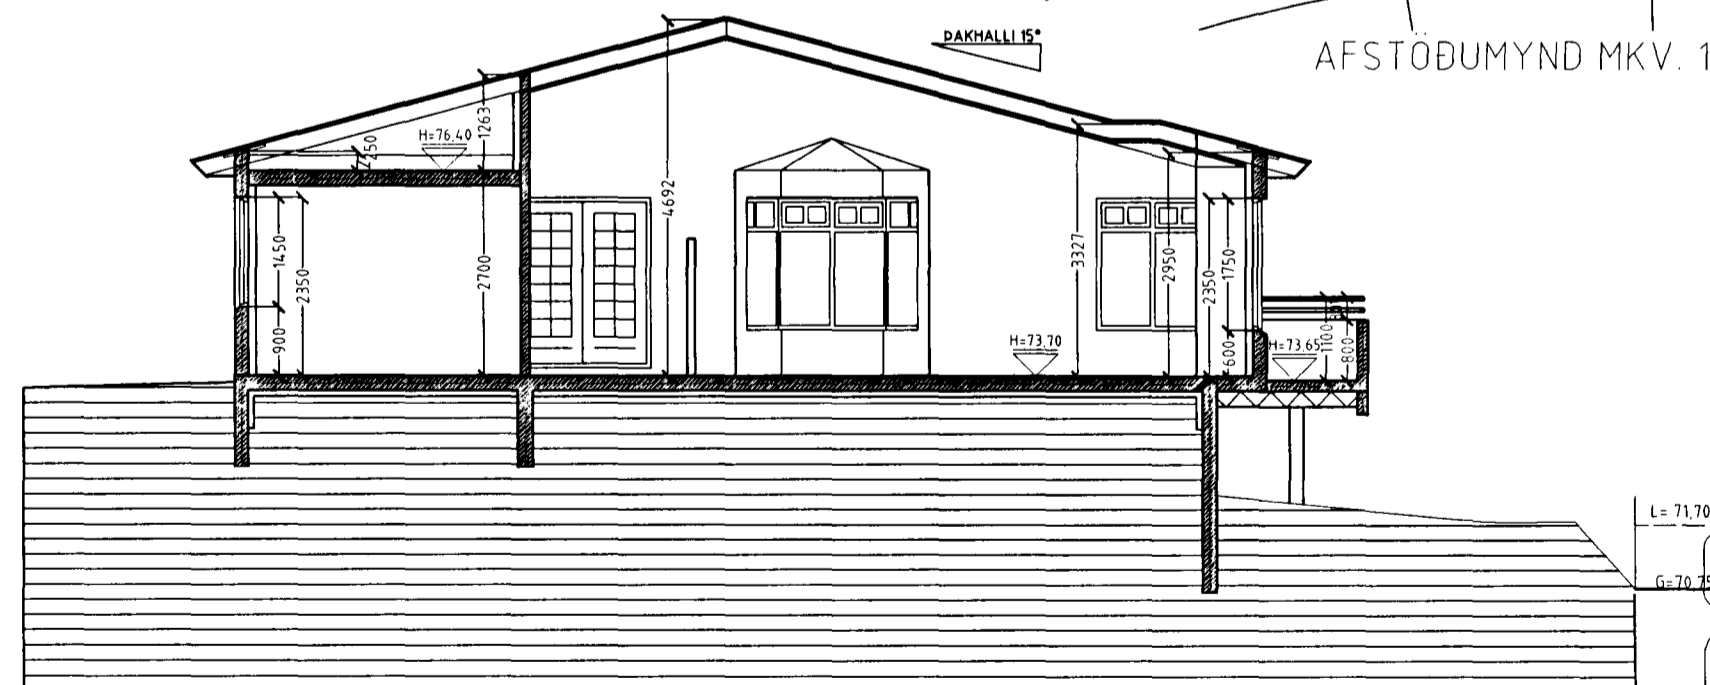

SNID B-B MKV. 1:100

## ERLUÁS 56 HAFNARFIRÐI.

Sigurður Þorvarðarson byggingafræðingur bfi.  
Teiknistofan Strandgotu 11 220 Hafnarfirði.  
STH teiknistofan ehf. kt. 510298-2769. Kf. aðalhönnuðar: 141250-4189.  
Sími: 5651510. Netfang: teiknistofan@islandia.is

Skýringar:	Aðaluppráttur
Teikning:	Jarðhæð, Snid & afstöðumynd
Mælikvæði:	1:100 & 1:500
Undirskrift:	
Blað nr. 2 af 4	Dagsetning: 18 Apríl 2001
Breytt:	Fágangi lóðar breytt í jan 2002. Svatir minkaðar í jan 2002