




ERLUÁS 56 HAFNARFIRÐI.

Varðandi frekari málsetningar, sjá sérteikningar aðalhönnuðar í mkv. 1:50.
Sérupprættir skulu unnir þegar aðalupprættir hafa verið samþykktir af byggingaryfirvöldum.


Samþykkt þann
21 JULI 2003
Byggingaúltrúinn í Hafnarfirði
F.h. Sigurbjartur Halldórsson

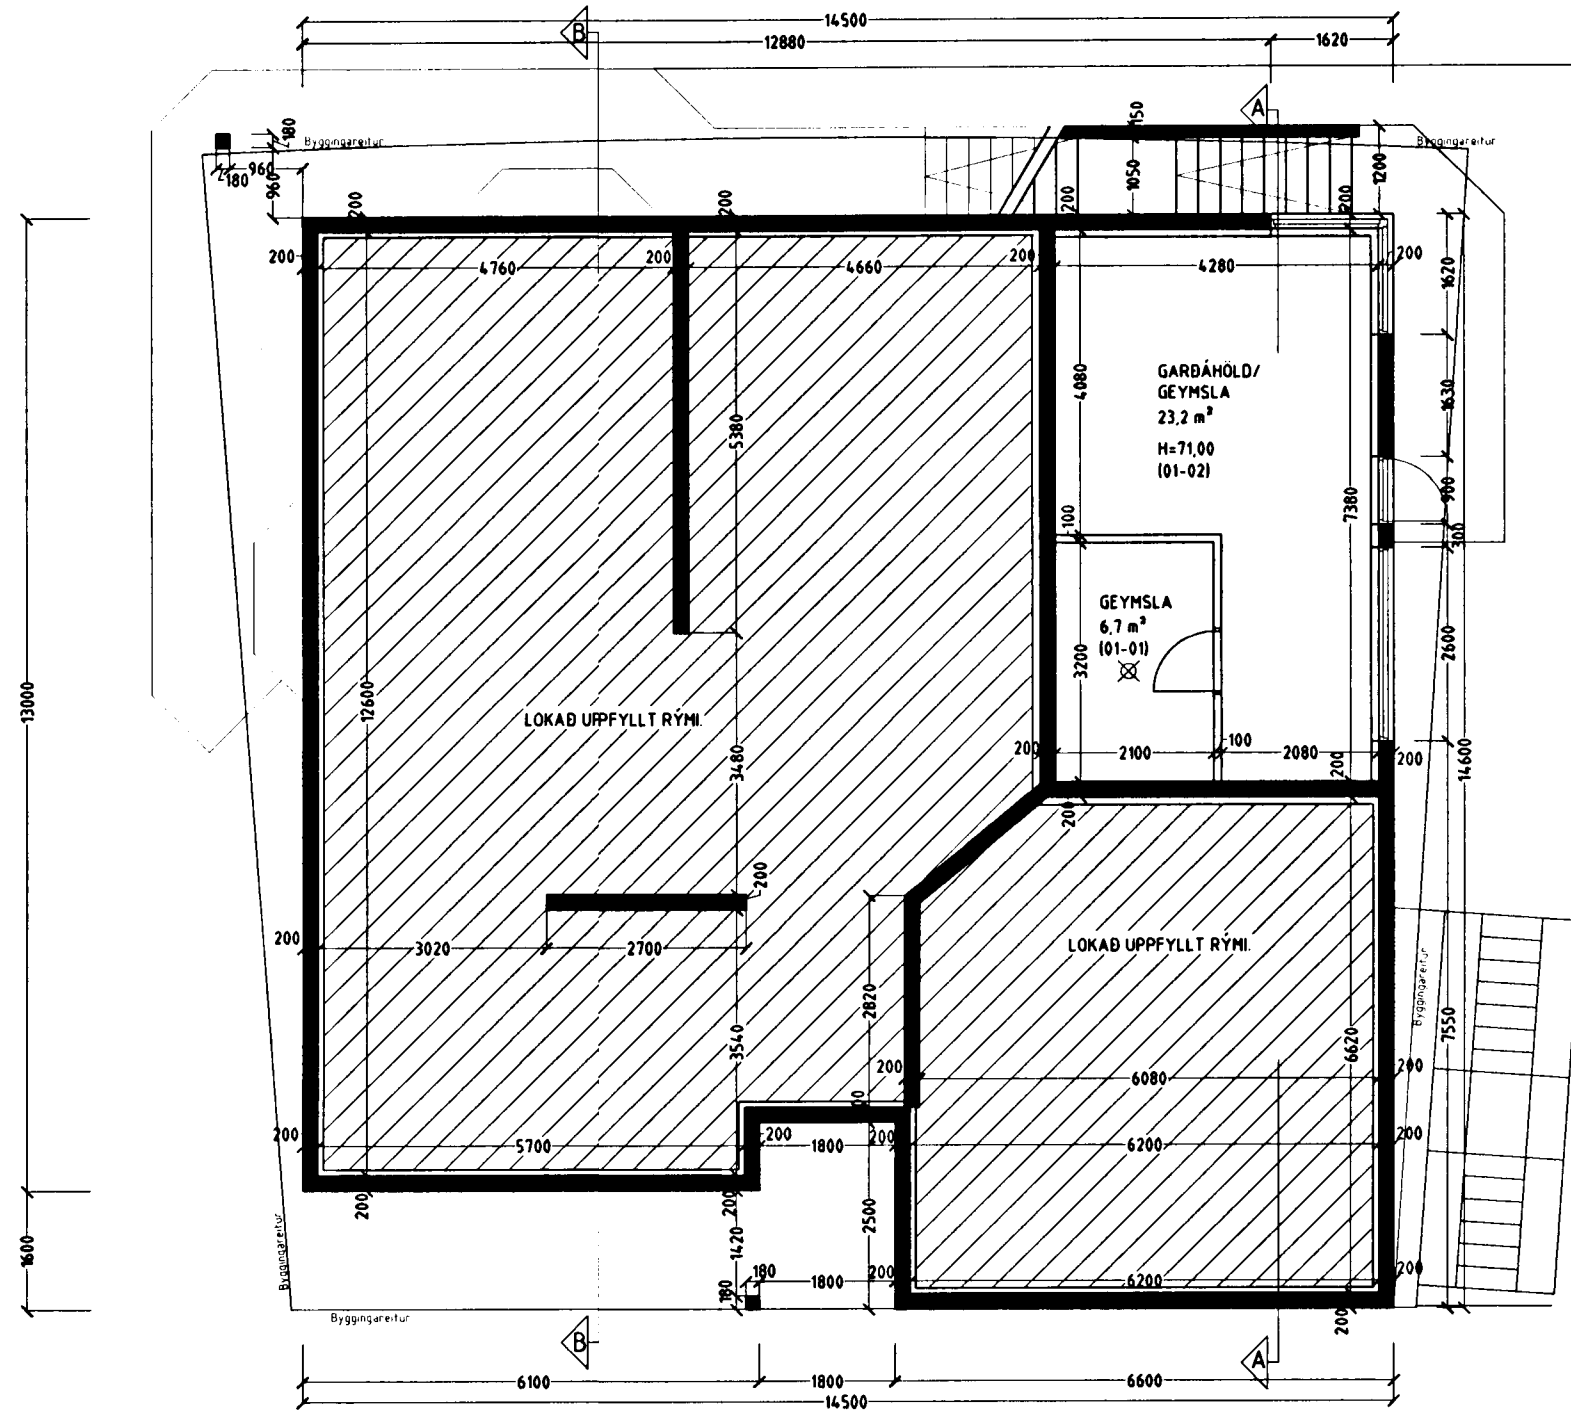


GRUNNMYND JARÐHÆÐ MKV. 1:100.

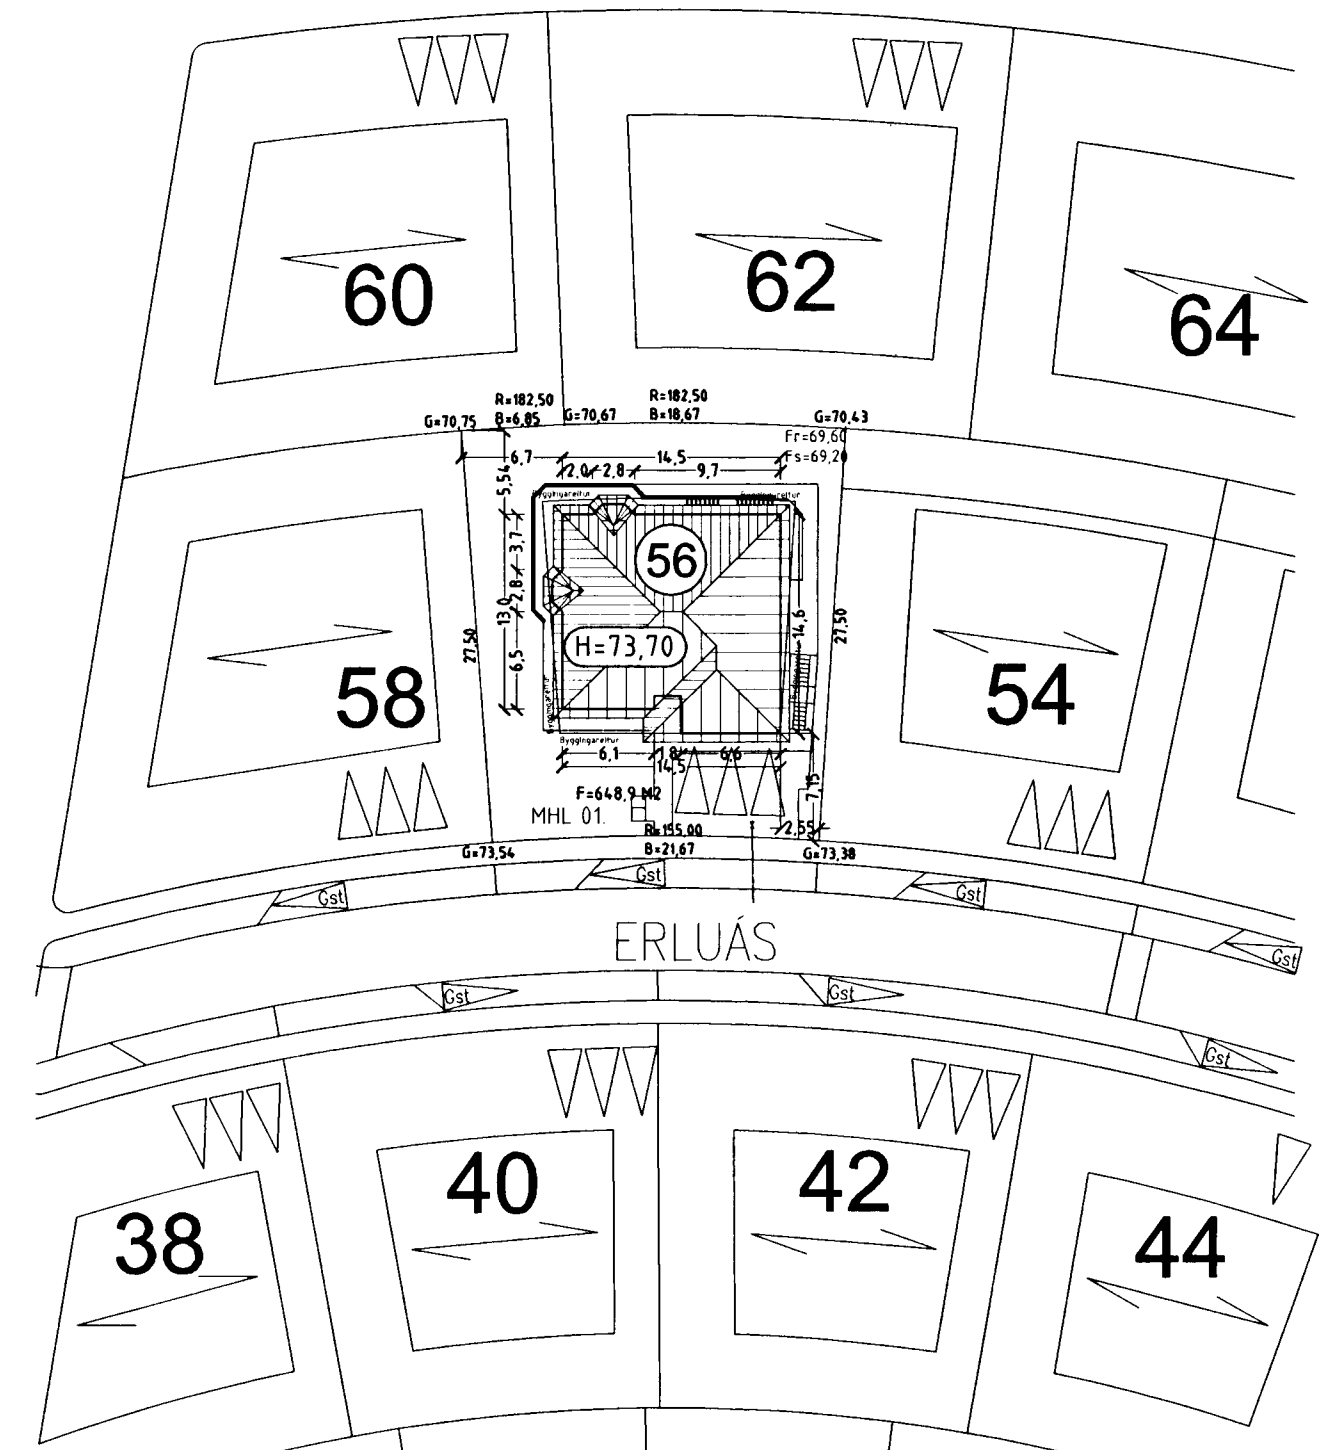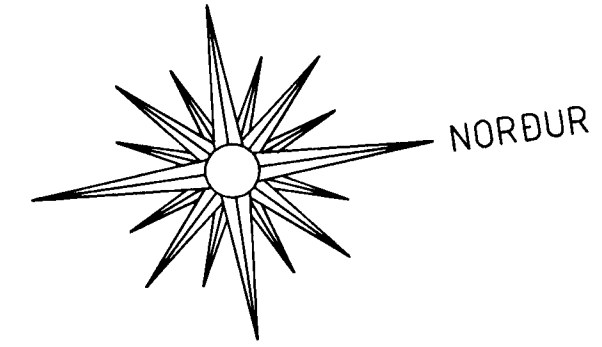

AFSTÖÐUMYND MKV. 1:500.

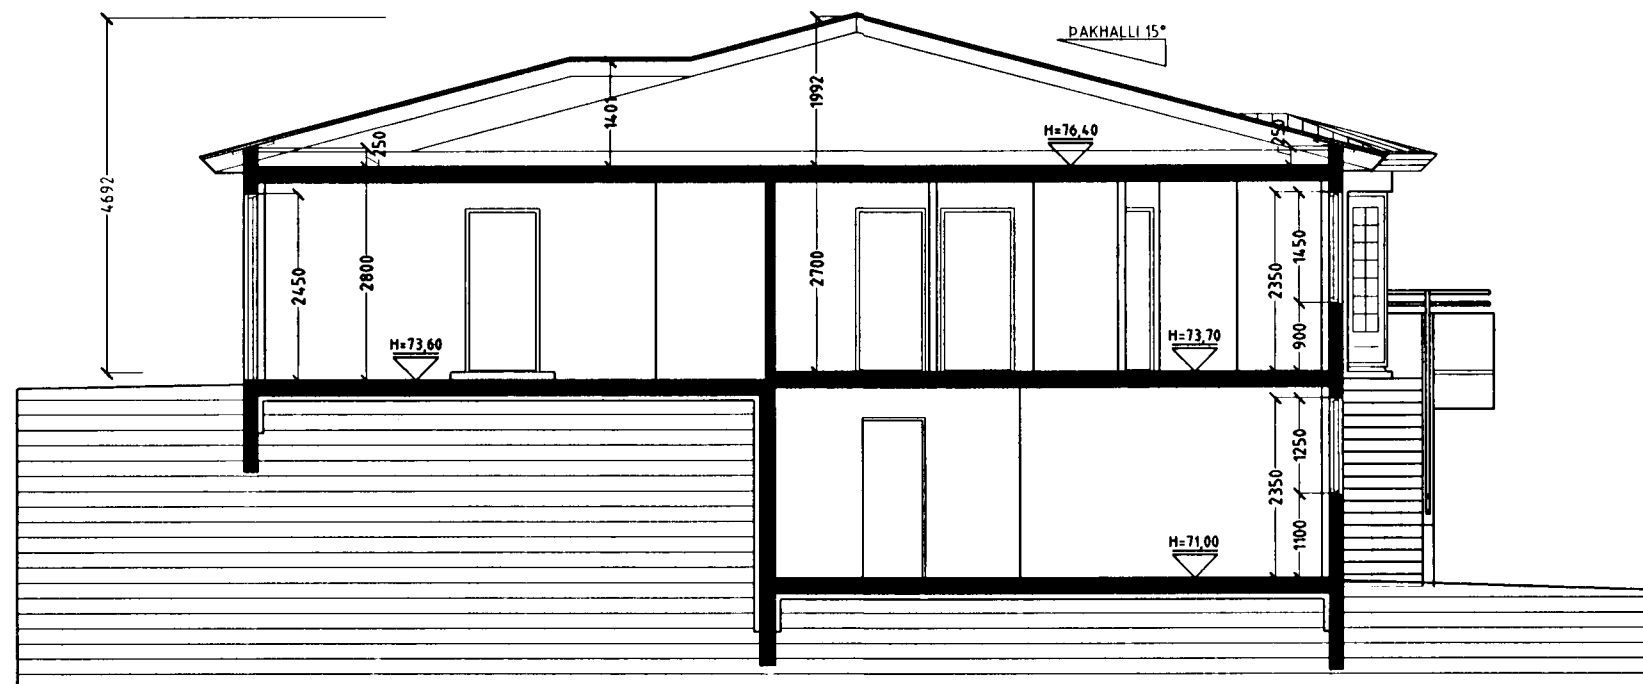

SNID A-A MKV. 1:100.

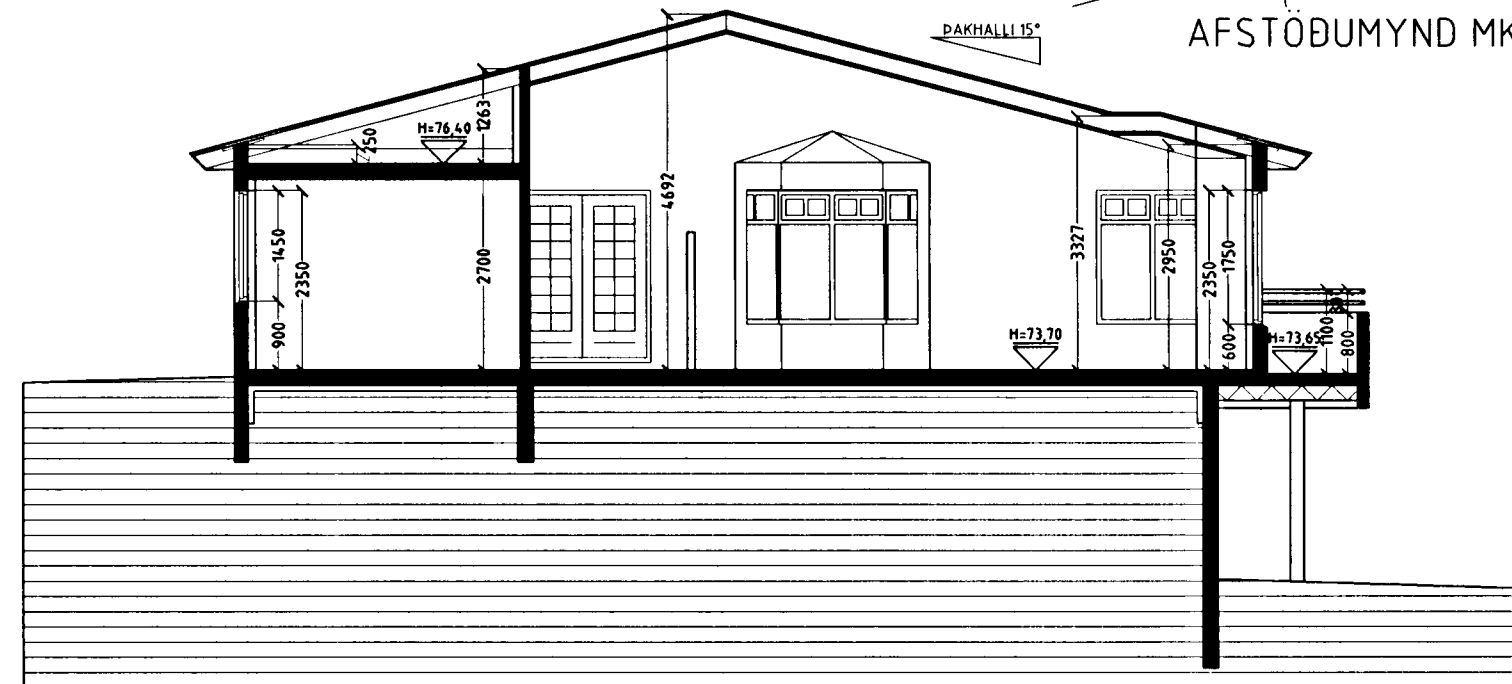

SNID B-B MKV. 1:100.

ERLUÁS 56 HAFNARFIRÐI.

Sigurður Þorvarðarson byggingafræðingur bfi.
Teiknistofan Strandgötu 11 220 Hafnarfirði.
STH teiknistofan ehf. kt. 510298-2769. Kf. aðalhönnuðar: 141250-4189.
Sími: 5651510. Netfang: teiknistofan@islandia.is

Skýringar:	Aðaluppráttur.
Teikning:	Jarðhæð, Snid & afstöðumynd.
Mælikvæði:	1:100 & 1:500
Undirskrift:	<i>17/7 03 Sög b</i>
Blað nr:	2 af 4. Dagsetning: 18 Apríl 2001.
Breytt:	Tröppur upp á svatir teiknaðar 09.07.2003.