

ERLUÁS 56 HAFNARFIRÐI.




Samþykkt þann

2 1 JULI 2003


Byggingafultrúinn í Hafnarfirði
F.h. Sigurbjartur Halldórsson




ÚTLIT AUSTUR MKV. 1:100.

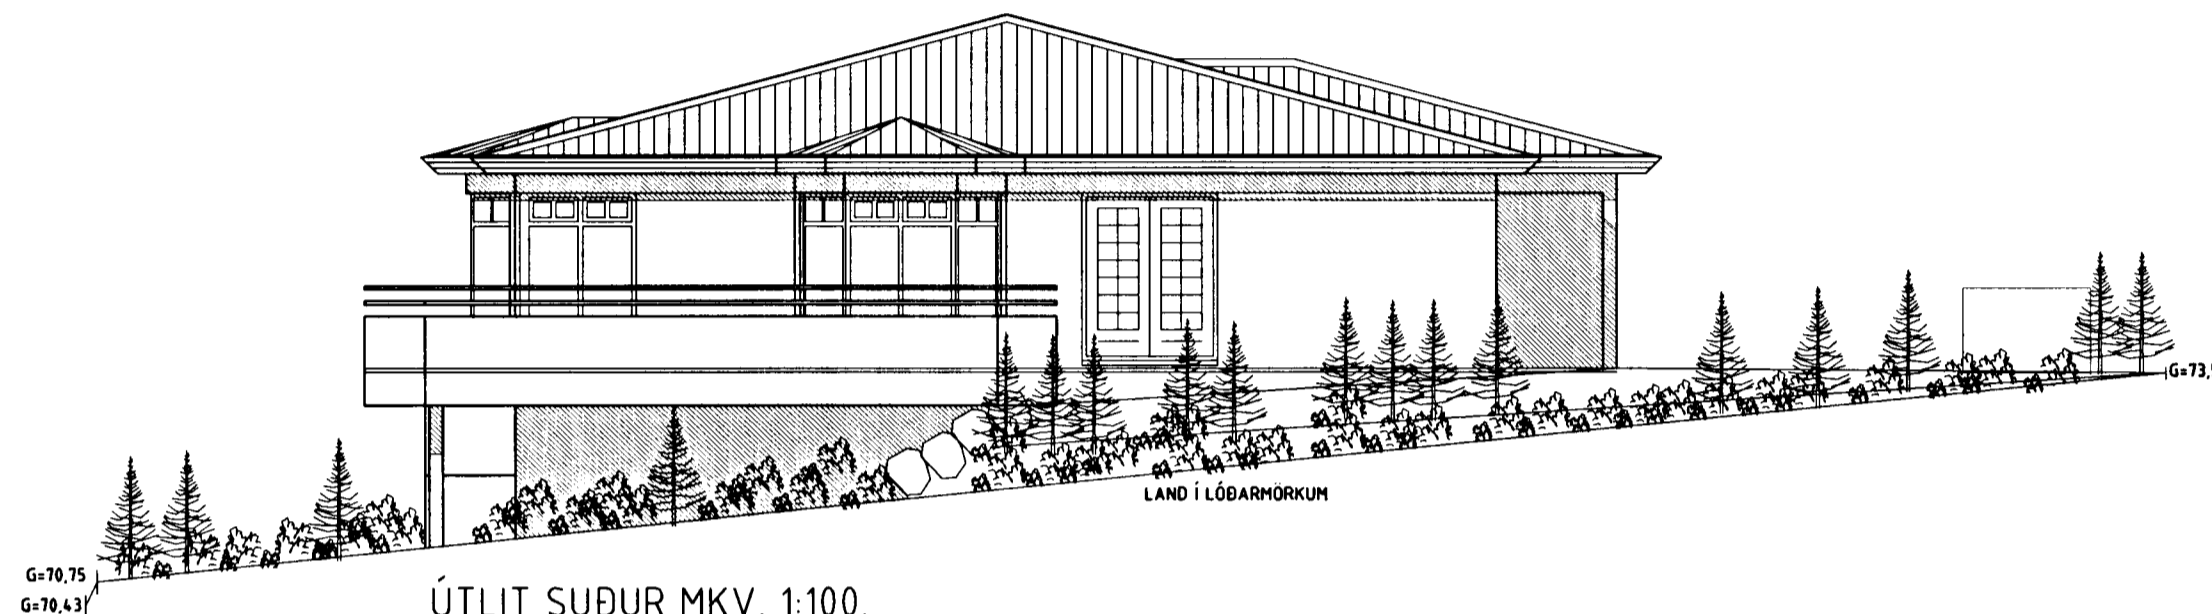

ÚTLIT SUÐUR MKV. 1:100.

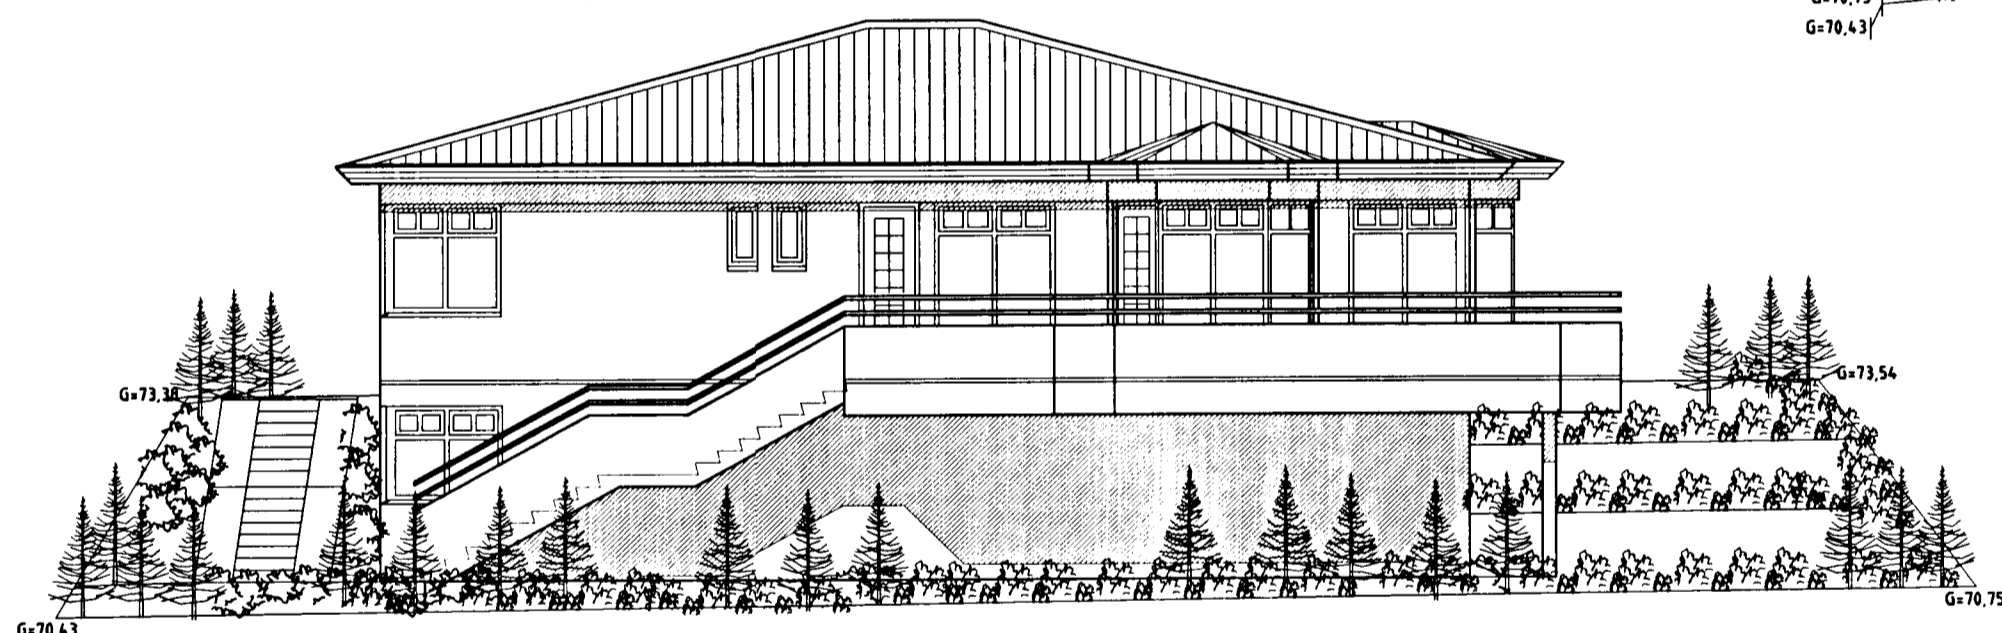

ÚTLIT VESTUR MKV. 1:100.

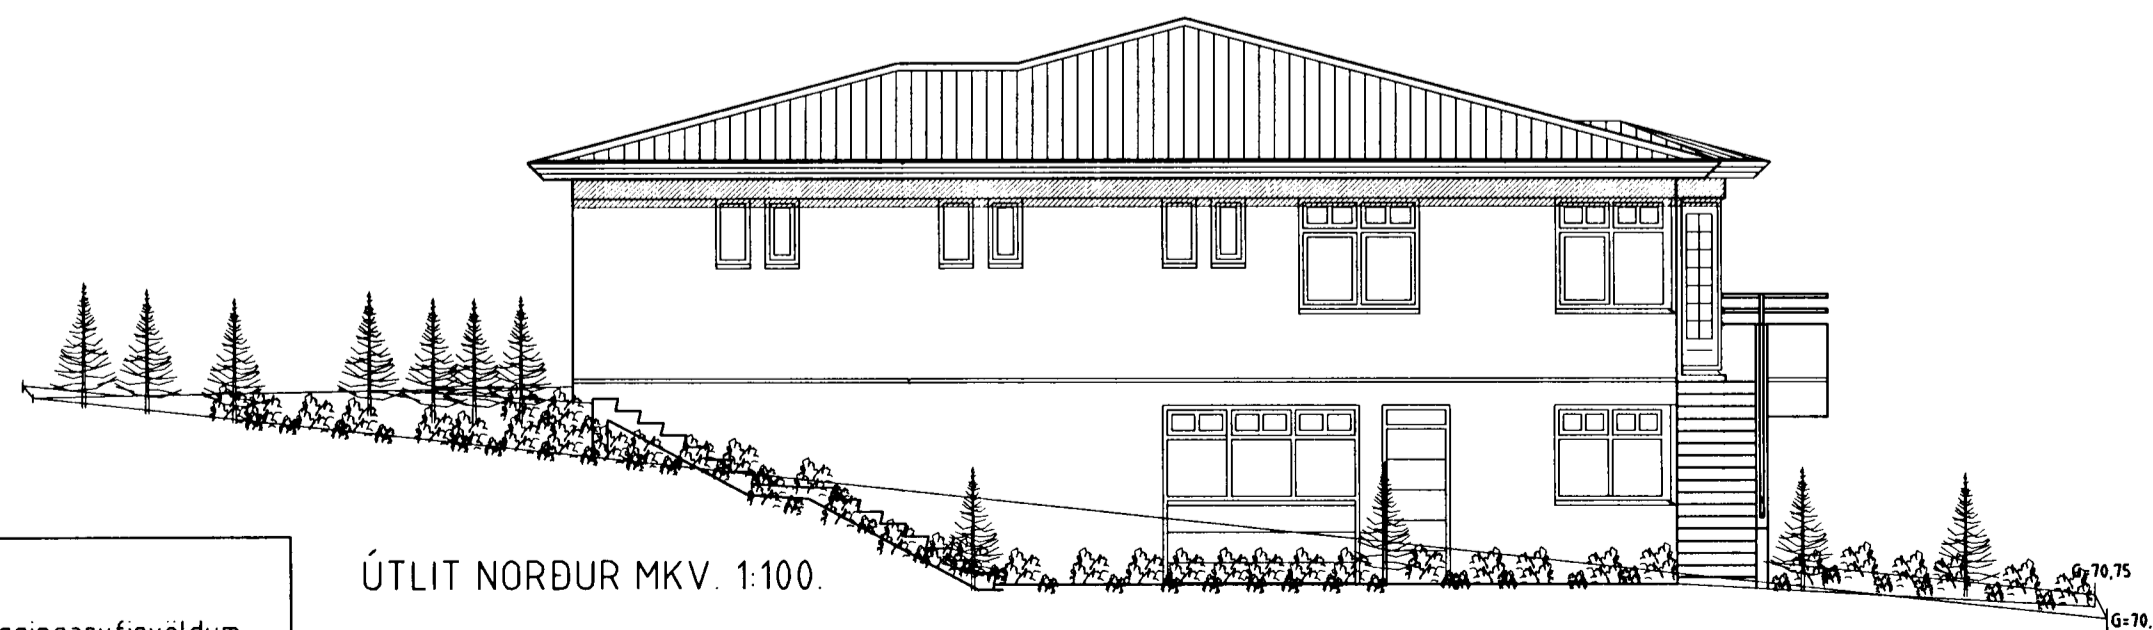

ÚTLIT NORÐUR MKV. 1:100.

Varðandi frekari málsetningar, sjá sérteikningar aðalhönnuðar í mkv. 1:50.
Séruppdrættir skulu unnir þegar aðaluppdrættir hafa verið samþykktir af byggingaryfirvöldum.

ERLUÁS 56 HAFNARFIRÐI.

Sigurður Þorvarðarson byggingafræðingur bfi.
Teiknistofan Strandgötu 11 220 Hafnarfirði.
STH teiknistofan ehf. kt. 510298-2769. Kf. aðalhönnuðar: 141250-4189.
Sími: 5651510. Netfang: teiknistofan@islandia.is

Skýringar:	Aðaluppdráttur.
Teikning:	Útlitsmyndir
Mælikvarði:	1: 100.
Undirskrift:	17/7 03 STH
Blad nr: 3 af 4.	Dagsetning: 18 Apríl 2003.
Breytt: Tröppur upp á svalir teiknaðar 09.07.2003.	