

FRAMRÁSARPIPUR Í ÞESSUM SLAUFUM  
SKAL KLÆÐA MÆÐ BARKA

GÓLFGEISLI, NEDRI HÆÐ

SLAUF	STADUR	AFKÖST W	SLAUFULENGD	MILLIBIL
1	HERB.	800	58	15
2	HERB.	840	100	15
3	FJÖLSK.	960	108	15
4	HERB.	1020	109	15
5	FJÖLSK.	650	85	15
6	BAD/ÞVOTTUR	800	97	15


SAMTALS 5.070 WÖTT

GÓLFGEISLI, EFRI HÆÐ

SLAUF	STADUR	AFKÖST W	SLAUFULENGD	MILLIBIL
7	STOFA	1360	112	15
8	STOFA	1360	112	15
9	ELDHÚS	1200	104	15
10	BÍLSK./GEYMSLA	1000	74	25
11	BAD/GANGUR	800	113	15
12	HERB.	680	81	15
13	HERB.	680	85	15
14	FORSTOFA	720	56	15
15	BÍLSKÜR	1670	109	25

SAMTALS 9.470 WÖTT

SAMTALS BÁÐAR HÆDIR 14.570 WÖTT

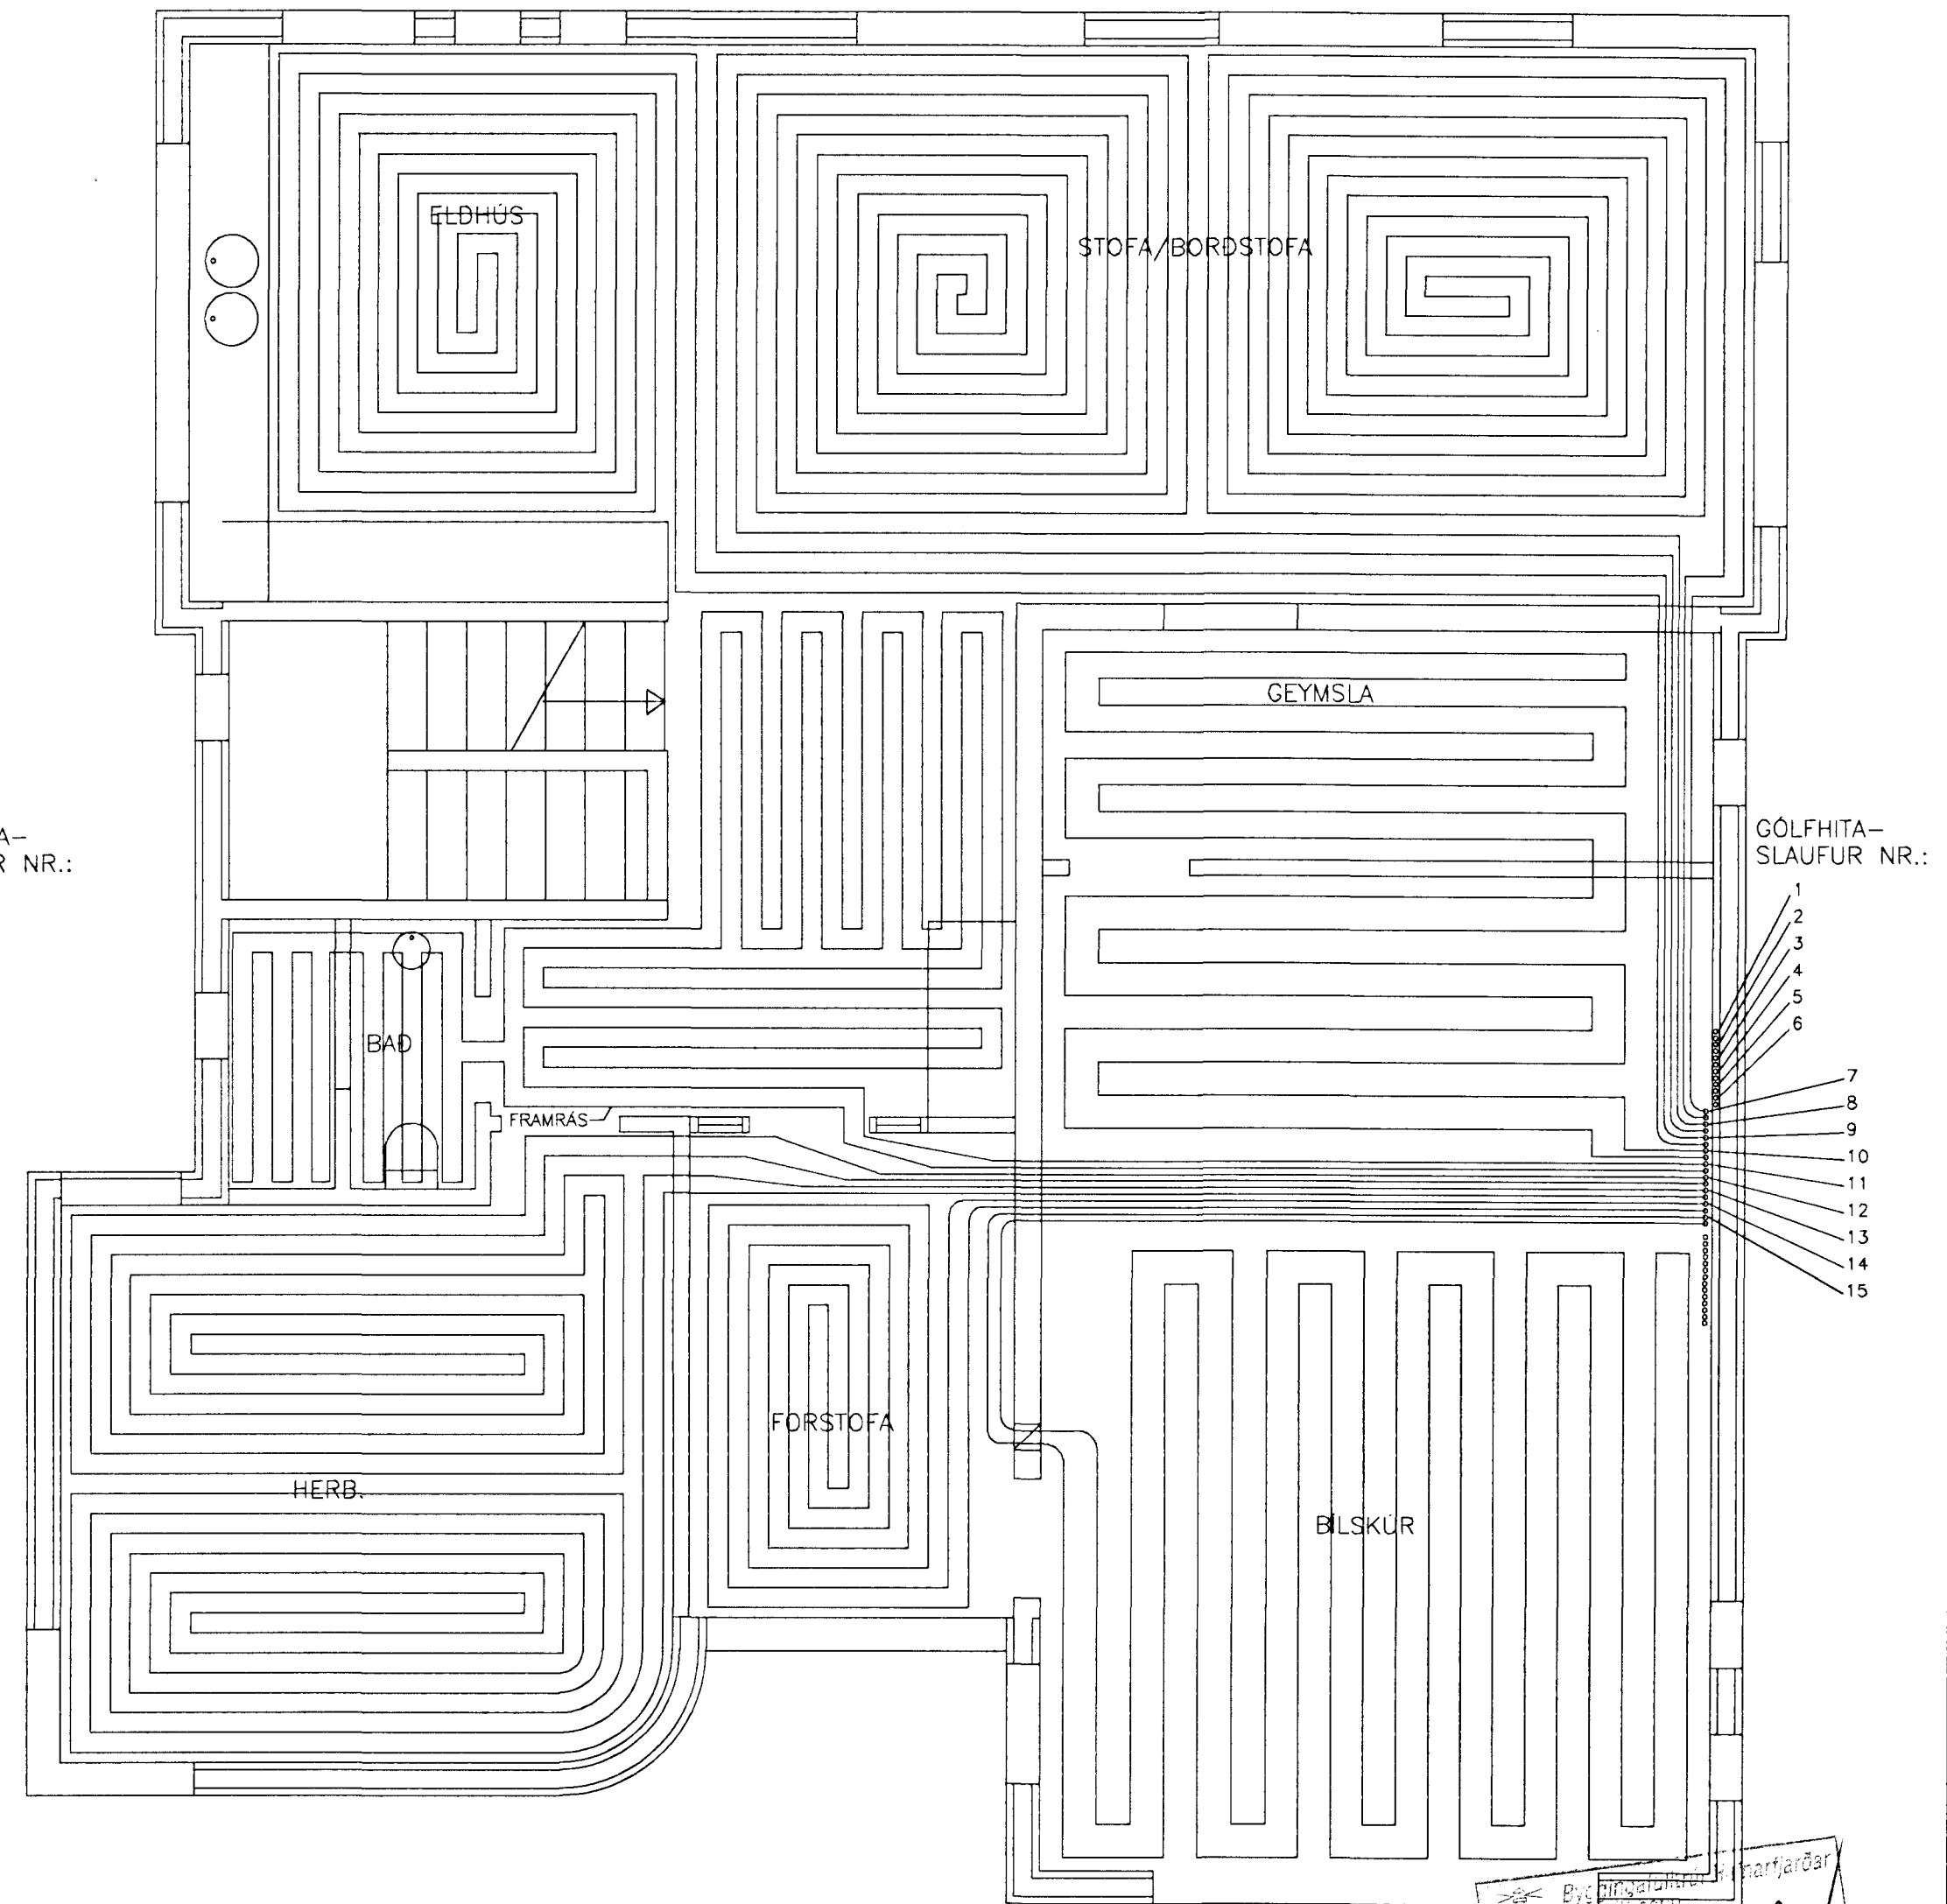

SKÝRINGAR:

GÓLFGEISLALAGNIR ERU P-PEX PÍPUR Ø 16 MÆÐ SÚREFNISKÁPU, SEM VIÐURKENNDAR ERU FYRIR GÓLFGEISLAKERFI. PÍPURNAR ERU LAGÐAR OFAN Á EINANGRUN Á GÓLFPLÖTUM OG STEYPAST INN Í U.P.B. 4 CM ÍLÖGN. BIL MILLI LAGNA ER ALLSTADAR 15 CM, NEMA Á BÍLSKÜRSPLOTU, ÞAR ER BILID 25 CM.

Byggingarverkið  
- 3 MAI 2002

Haukur Margeirsson byggingarverkfr.  
Verkfræðistofa - Armúla 1  
108 Reykjavík - Sími 562 2234  
Gsm 699 8260 - Fax 552 3090  
Kt. 070249-3919 Cogi Ennars.  
Haukur M. 2108642969

VERKHEIT	ERLUÁS 58, HAFNARFIRÐI		
HEITI TEIKN.	GÓLFGEISLALAGNIR GRUNNMYNDIR		
HANNAD	HM	DAGS.	MAÍ, 2002
TEIKNAD	HM	KVARDI	1:50
VERKNR.	010909		TEIKN. NR.
			302