


ERLUÁS 5 HAFNARFIRÐI

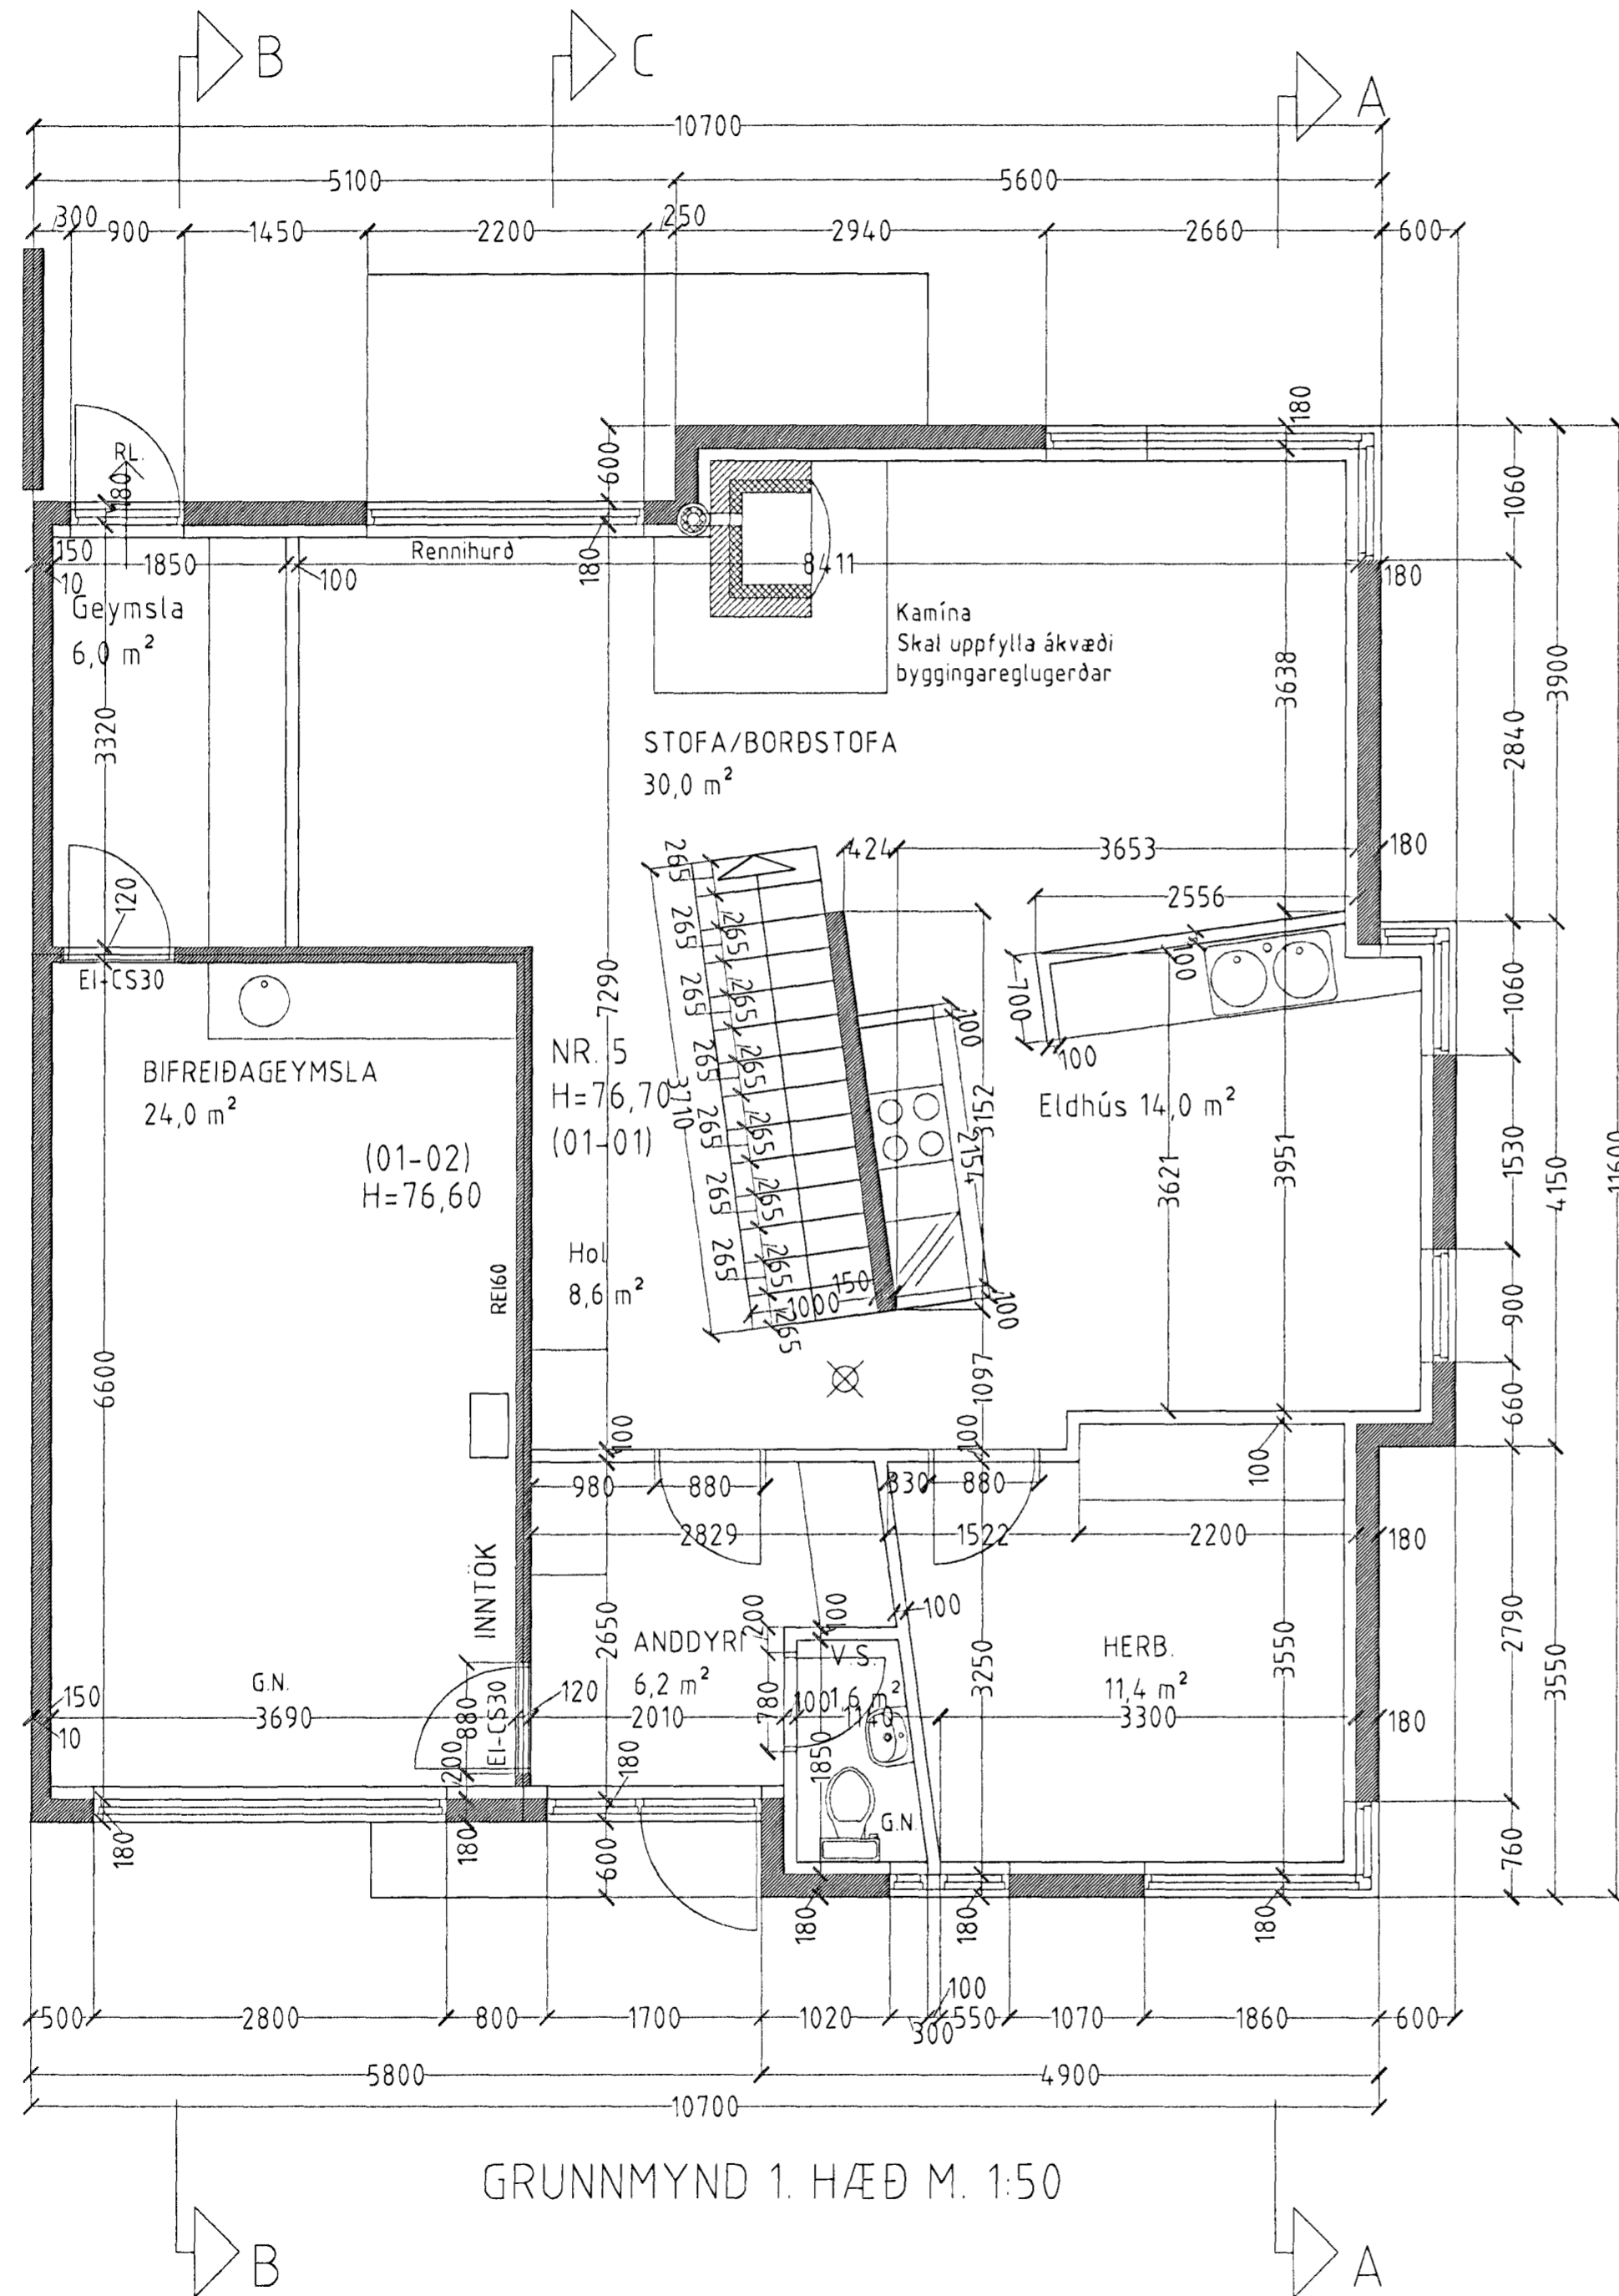

GRUNNMYND 1. HÆÐ M. 1:50



Byggingafulltrúi
Afgreitt þann
15 MARS 2002
[Signature]

ERLUÁS 5 HAFNARFIRÐI

Sigurður Þorvarðarson byggingafræðingur bfi.
Teiknistofan Strandgötu 11 220 Hafnarfirði.
STH. teiknistofan ehf. kt. 510298-2769. Kt. aðalhönnuðar: 141250-4189.
Sími: 5651510. Fax: 5651299. Netfang: teiknistofan@islandia.is

Skýringar:	Séruppráttur.
Teikning:	GRUNNMYND 1. HÆÐ
Mælikvarði:	1:50
Undirskrift:	<i>28/202 STH</i>
Blað nr:	1 af 6. Dagsetning: 18. febrúar 2002
Breytt:	