




GRUNNMYND 1. HÆÐ 1:50

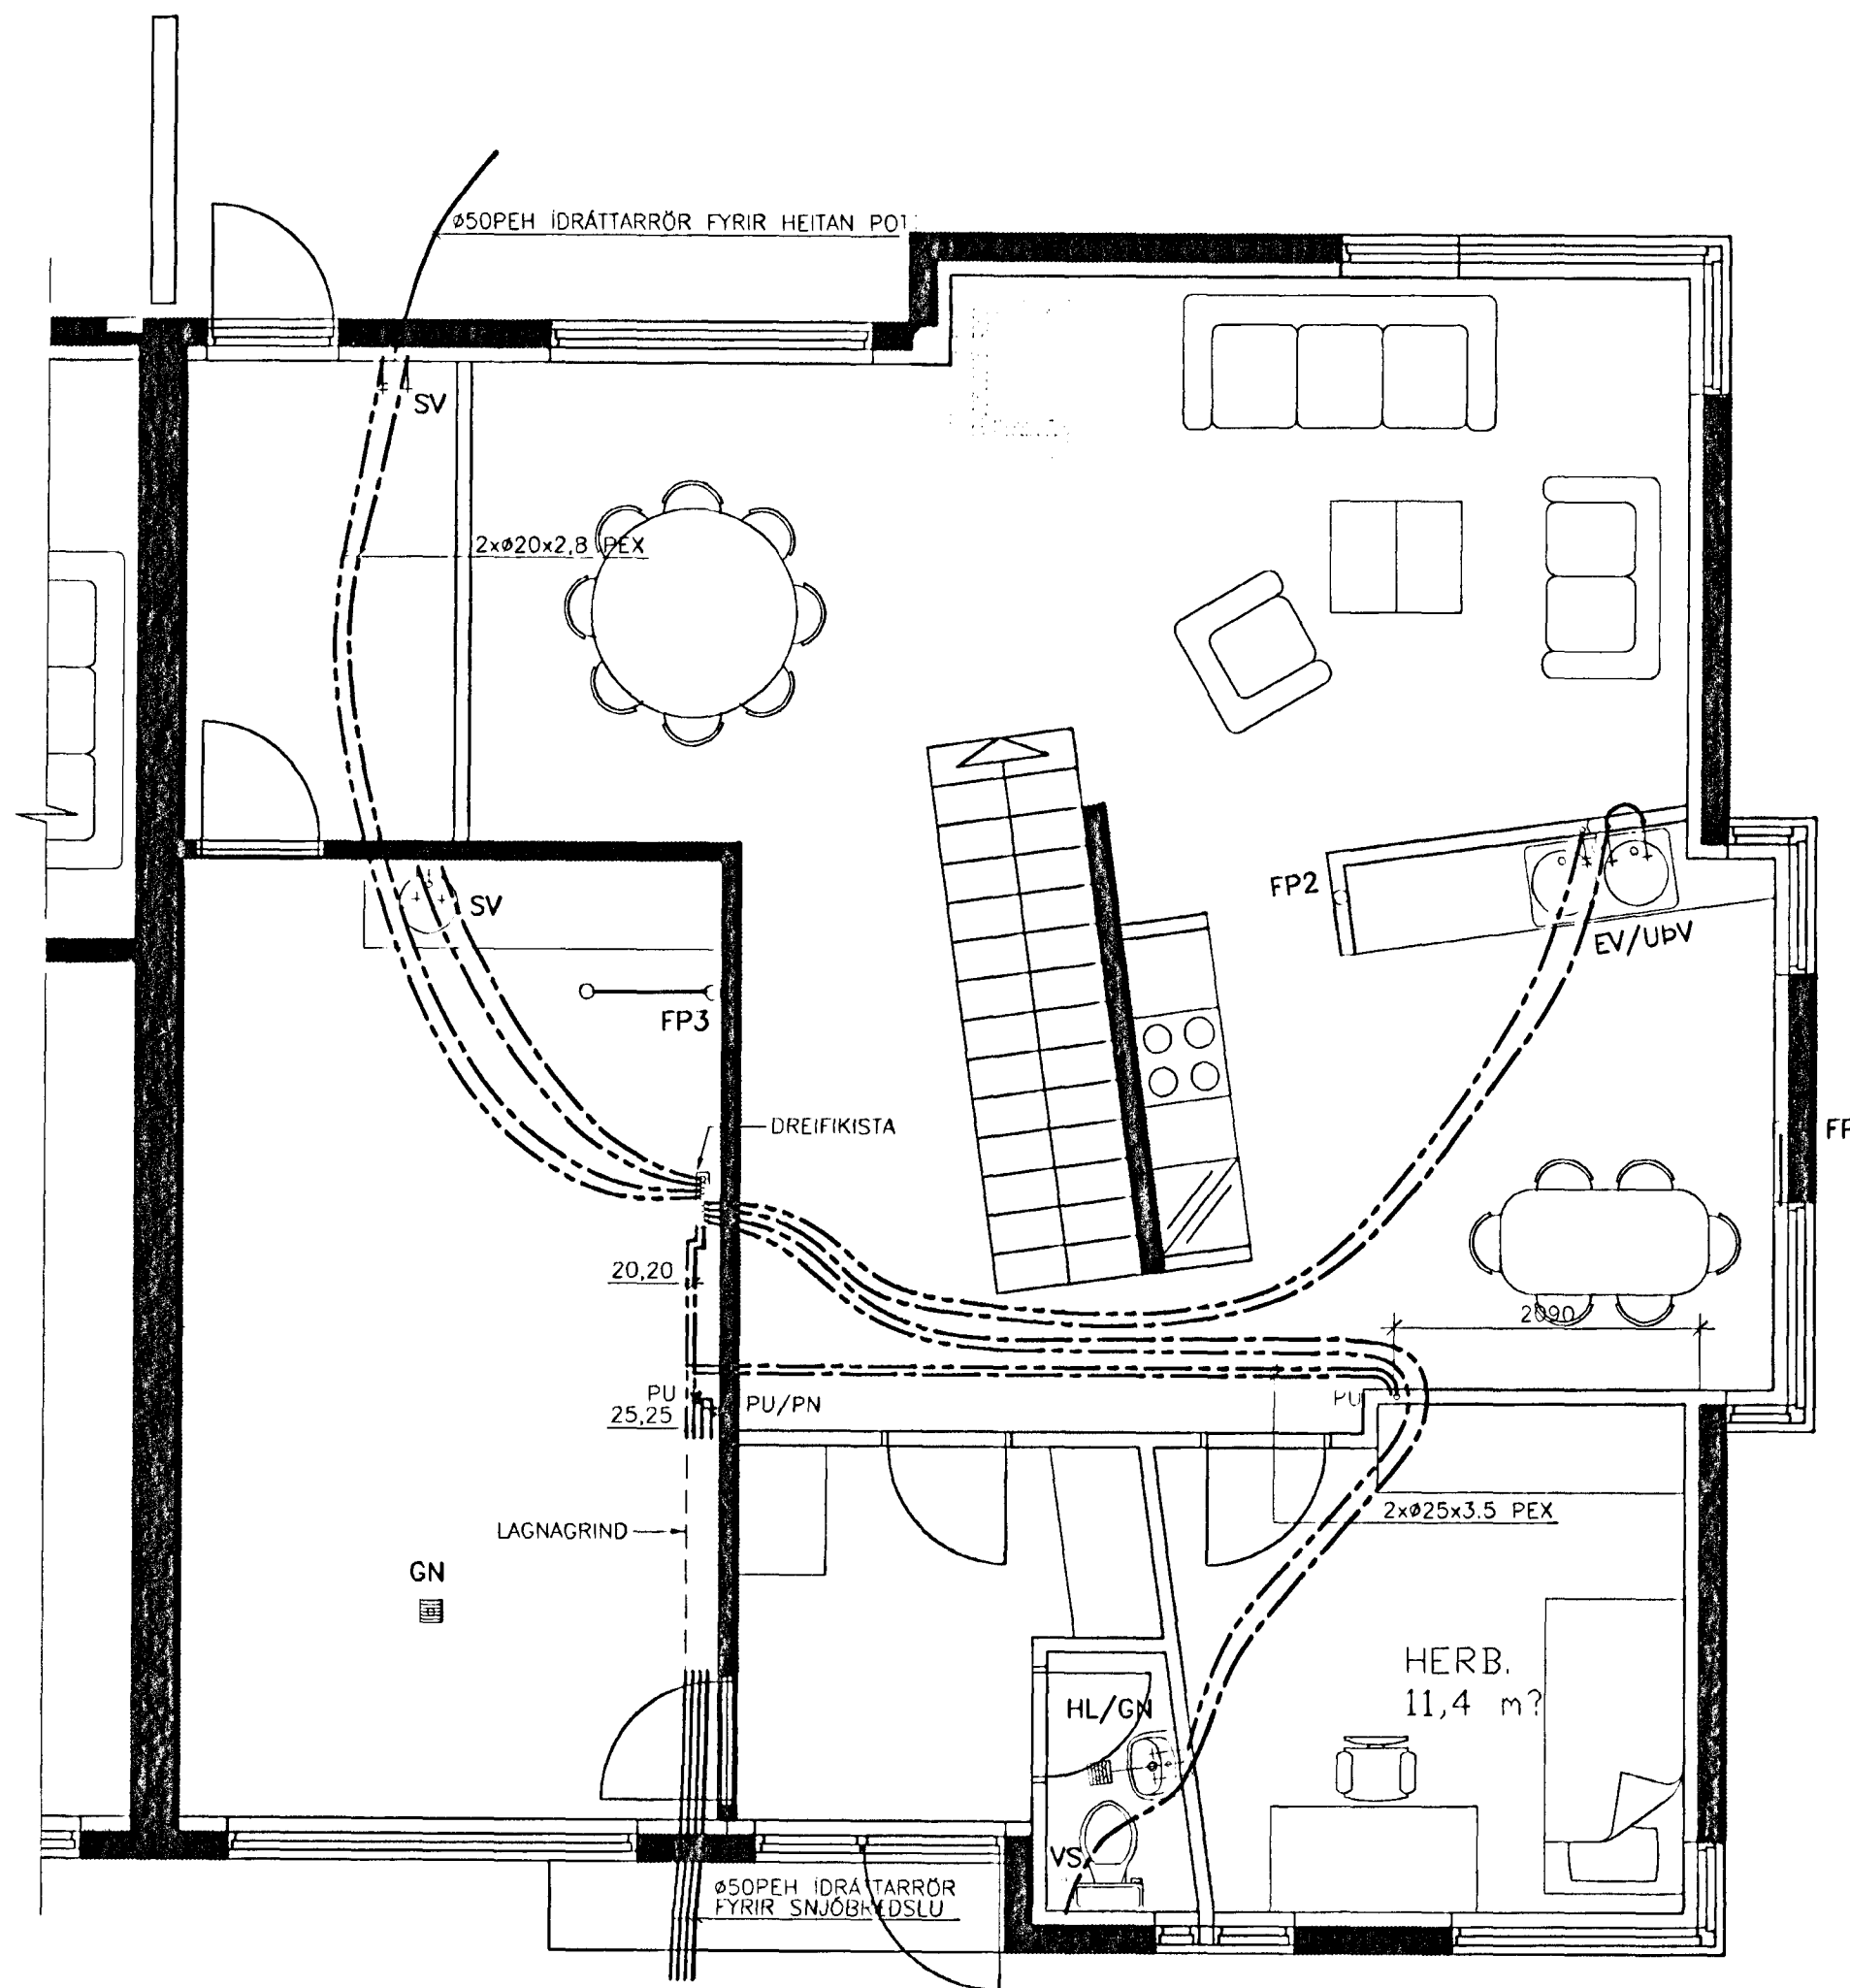

GRUNNMYND 2. HÆÐ 1:50

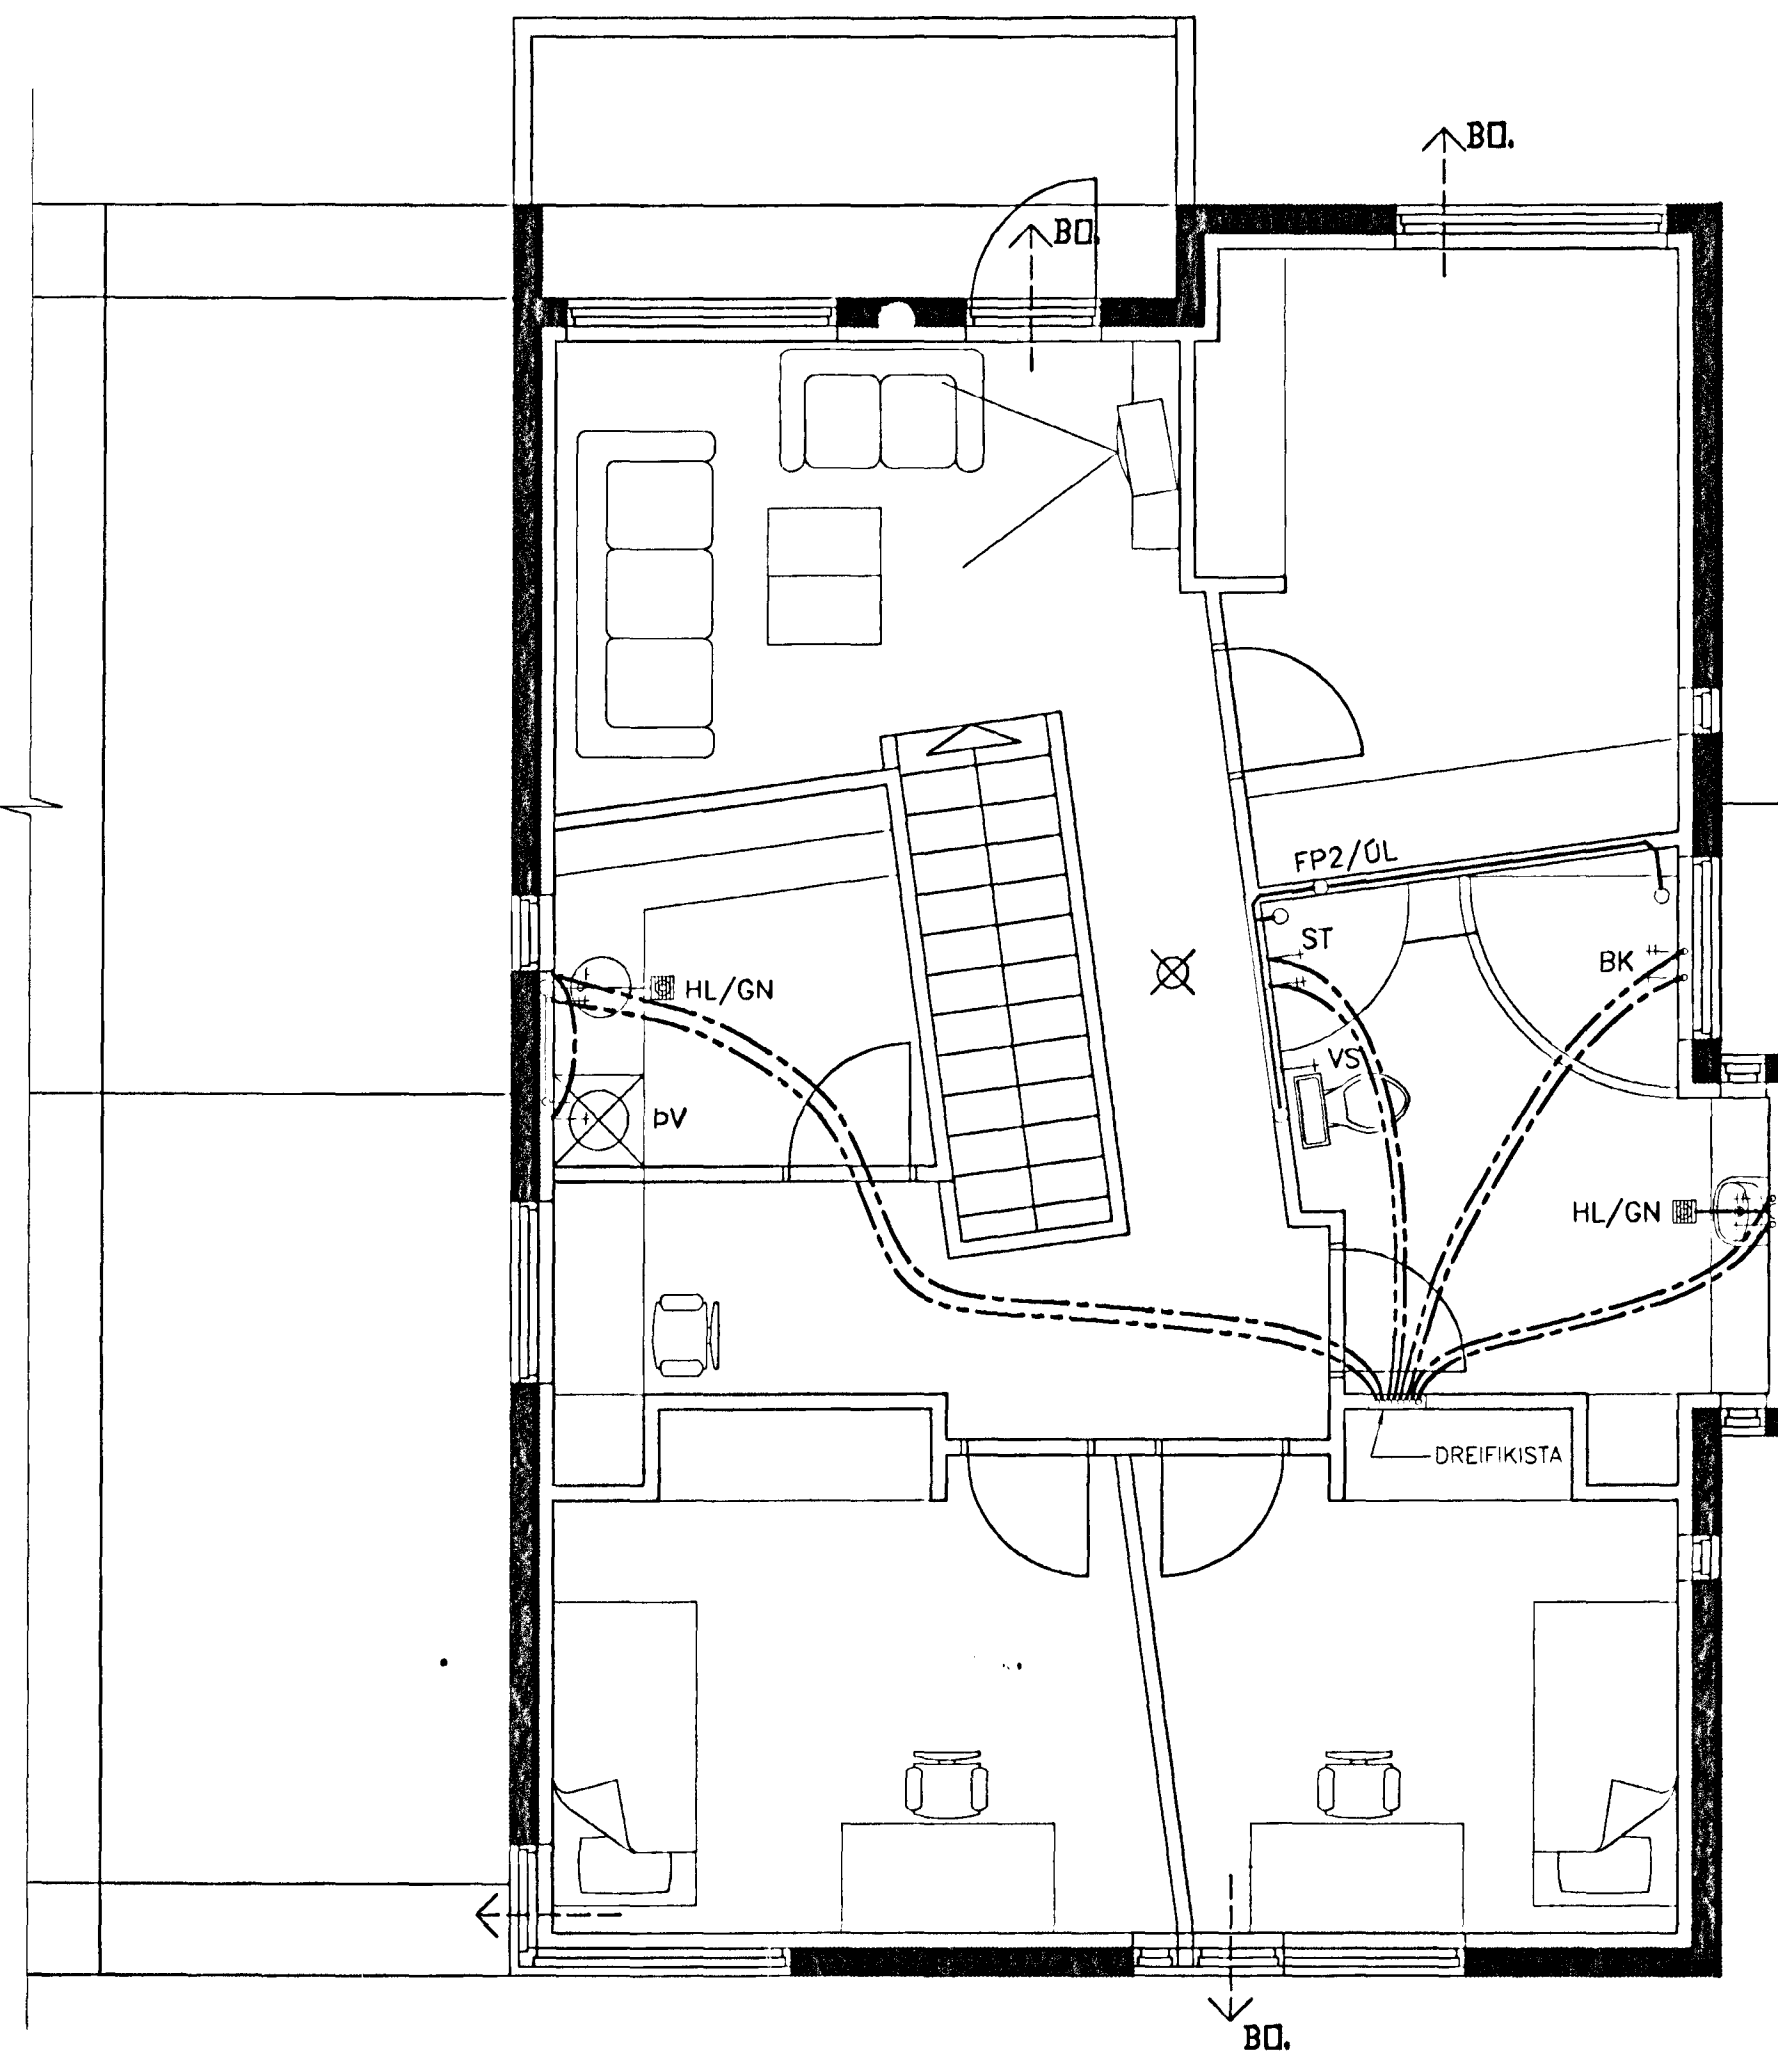

GATAPLAN 1:50

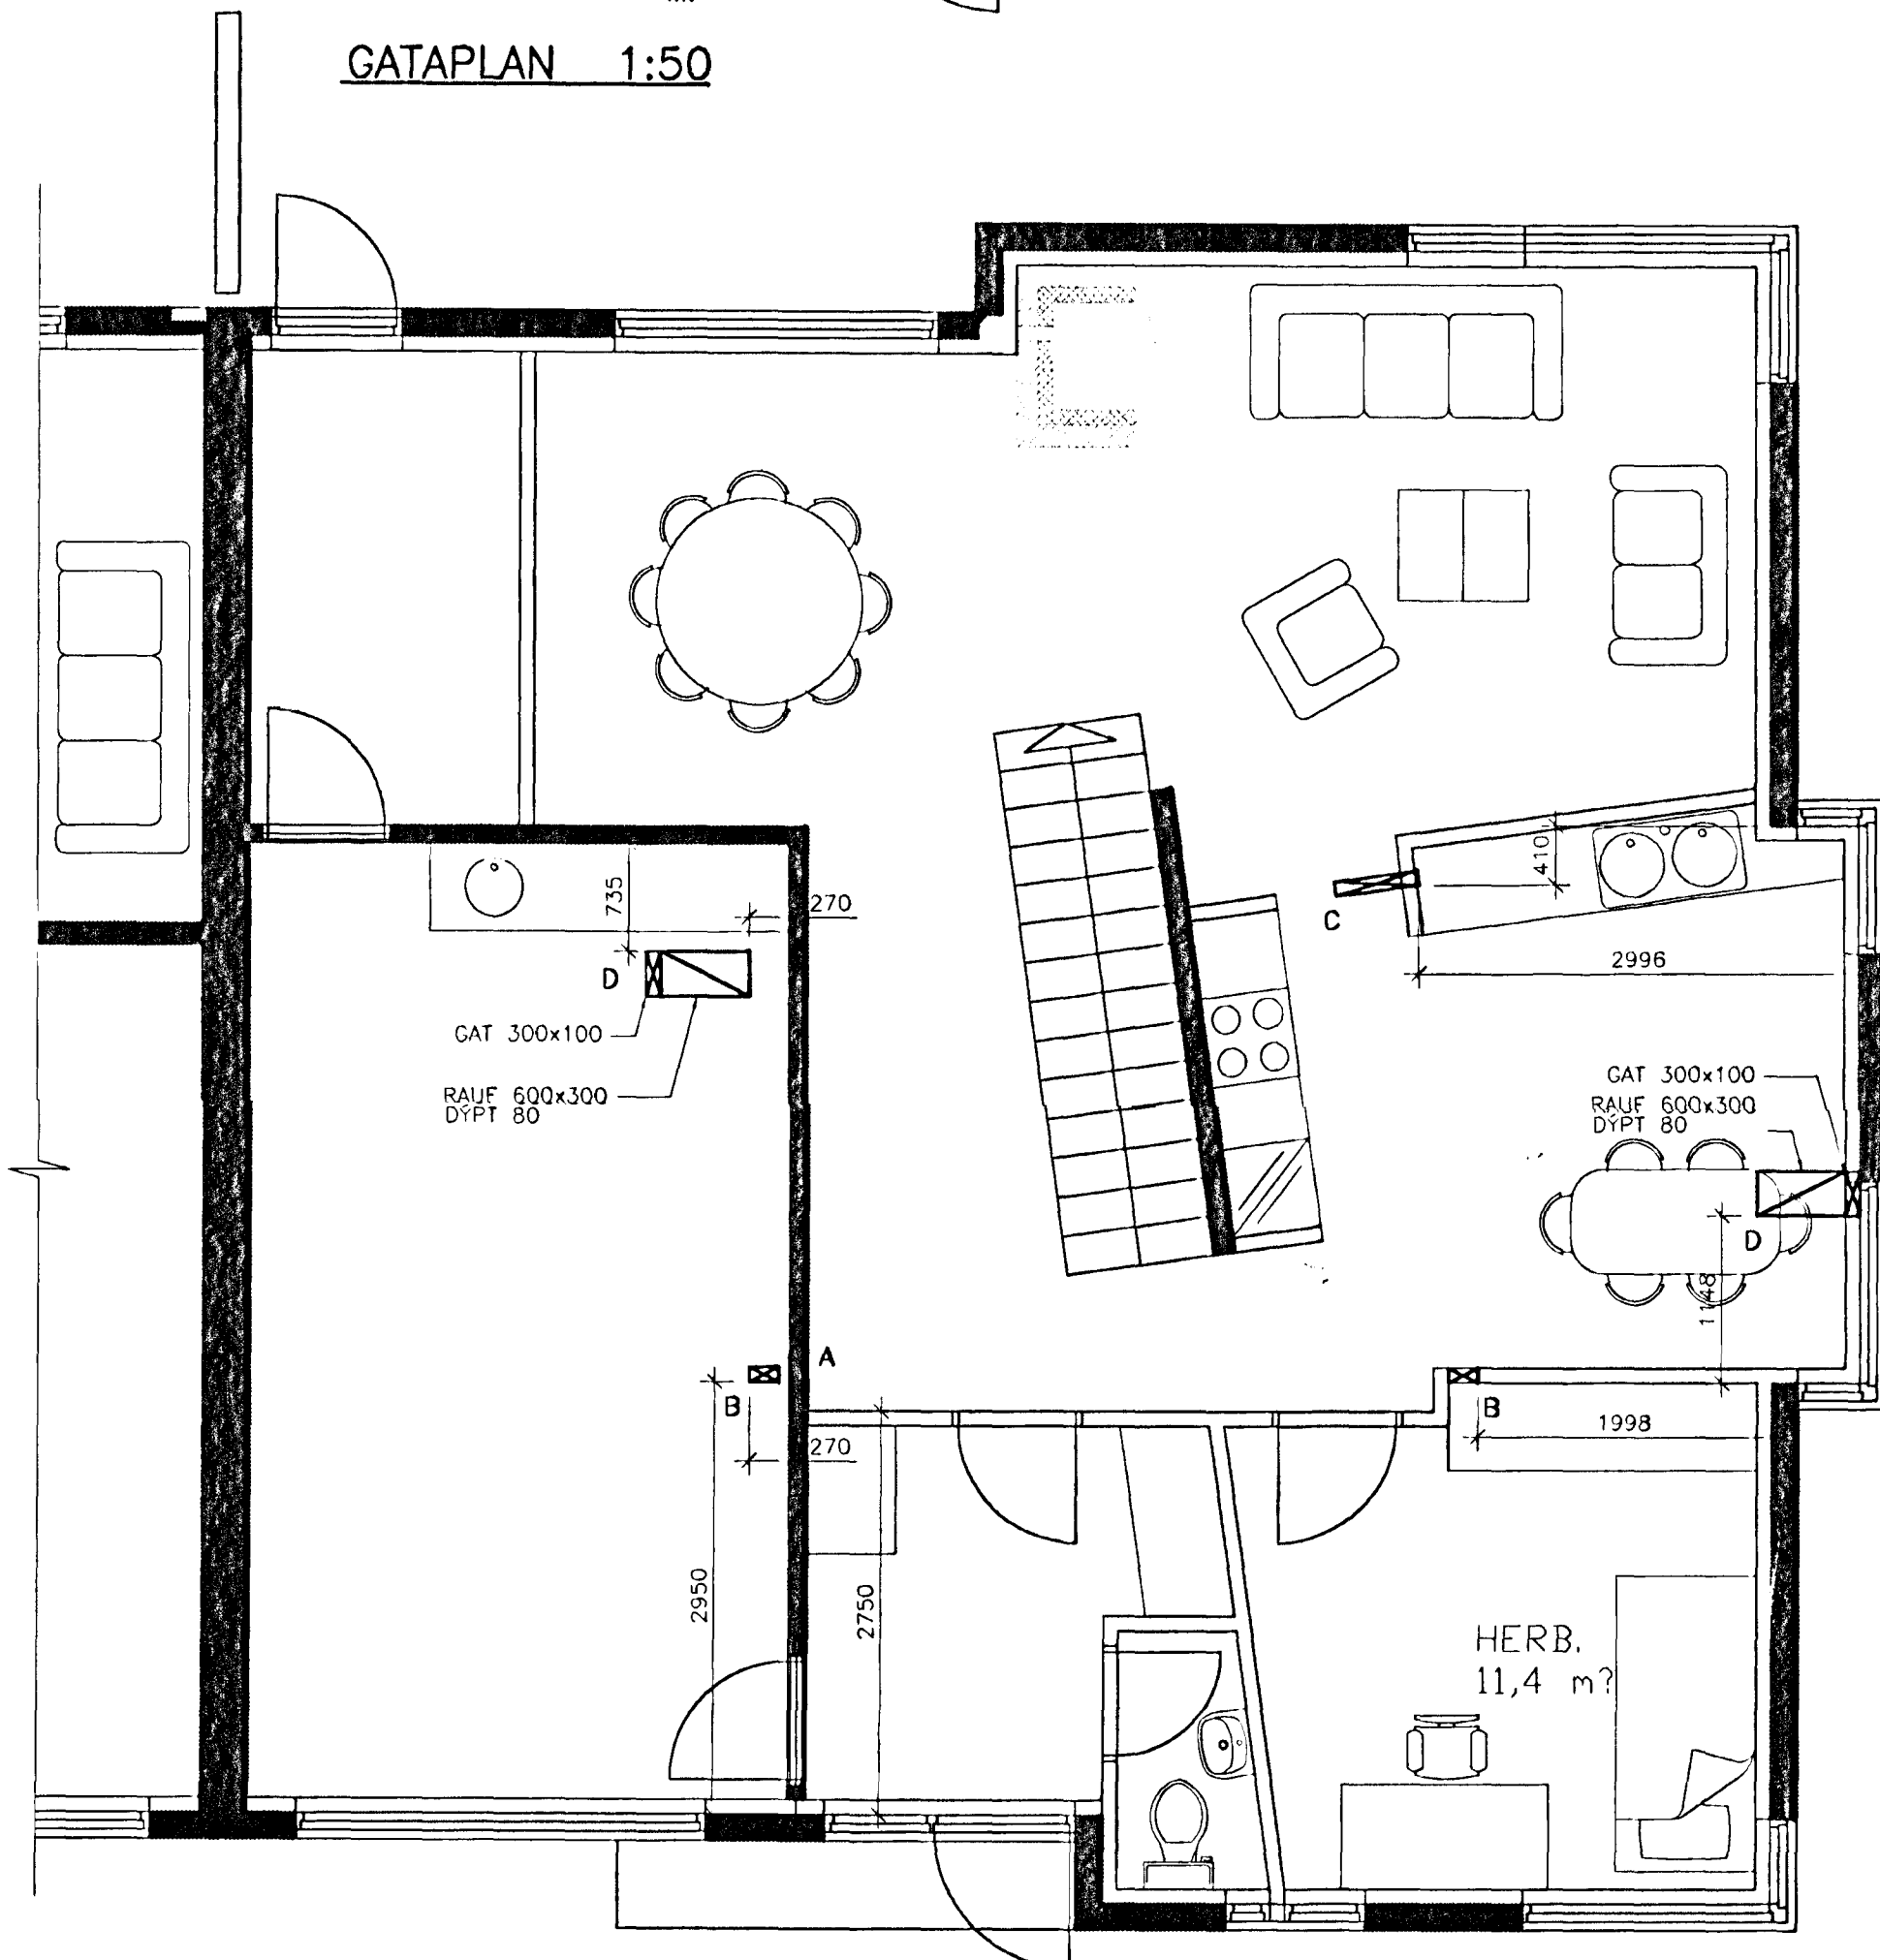

SKÝRINGAR VÍÐ FRÁVEITULAGNIR INNANHÖSS:

- PÍPUR OG TENGIÞYKKI ERU ÚR PP-PLASTI MED MÖFFUTENGJUM
- LAGNIR SKULU HAFI A.M.K. 20 % HALLA NEMA ANNAD SÉ TEKID FRAM.
- MESTA FJARLEGD MILLI UPPHENGJA ER

NAFNÁL	LÖÐRÉTT(m)	LÁRÉTT(m)
32-50	1,0	0,5
75	1,5	1,0
100	2,5	1,0

- FRÁGANGUR LAGNA SKAL VERA Í SAMREMI VÍÐ GILDANDI STADLA OG REGLUGERDIR.

ÖL = ÖTLOFTUN UPP ÖR ÞAKI

SKÝRINGAR VÍÐ VATNSLÖGN:

- KALT VATN
- HEITT VATN
- HEITT NEYSLUVATN ER UPPHITAD KALT VATN, VÍÐMIDUNARHITASTIG 60°C.
- PÍPUR SKULU VERA PEX-PLASTRÖR Í HÍLFDARRÖÐUM. (RÖR Í RÖR)
- PÍPUR SKULU VOTTADAR AF RB. TIL NOTKUNAR FYRIR HEITT OG KALT NEYSLUVATN. PÍPUR SKULU ÞOLA A.M.K.1000 kPa VÍÐ 70°C MIDAD VÍÐ STÖÐUGT ÁLAG Í 50 ÁR.
- PÍPUR SKULU FESTAR MED SPENNUBÖNDUM, c/c500mm, MINNSTI BEYGGJURÁDIUS ER 10xÞVERMÁL PÍPU.
- ÖLLUM ENDUM SKAL LOKA TIL BRÁÐABIRGDA MED ÞÉTTUM LOKUM. OG SKULU ÞEIR NÁ A.M.K. 600mm UPP ÖR PLÖTUM NEMA STOFNLÖGN FYRIR DREYFIKISTU 2. HÆÐAR SEM SKULU NÁ A.M.K. 400mm UPP ÖR LOFTPLÖTU
- ÖNEFNÐAR LAGNIR ERU Ø16x22 Í Ø25 HÍLFDARRÖRI OG ÁDREGSHÖLKUM.
- PÍPUR FRÁ TENGIRIND AD DREYFIKISTU SKULU VERA RYDFRÍ RÖR (AISI 316/AISI 316 TI)
- STOFNLAGNIR NEMA ANNAD SÉ SÝNT Á TEIKNINGUM SKAL EINANGRA MED 20 mm HÖLKUM ÖR ÖBRENANLEGU EFNI.
- SÝNILEGAR DREIFI- OG TENGLAGNIR Í VEGGJUM SKAL EINANGRA MED ÁDRAGSHÖLKUM ÖR ÖBRENANLEGU EFNI.
- NEYSLUVATNSLAGNIR Á 1. HÆÐ SKULU LAGÐAR Í BOTNPLÖTU.
- NEYSLUVATNSLAGNIR Á 2. HÆÐ SKULU LAGÐAR Í PLÖTU FYRIR 1. HÆÐ OG SKULU ÞEIR STADSETTAR Í MIRI PLÖTU.
- ALLAR KALDAVATNSLAGNIR Í PLÖTUM SKULU EINANGRADAR MED ÁDRAGSHÖLKUM.
- MESTA FJARLEGD MILLI PÍPUUPPHENGJA MÁ VERA 2m
- REYNSLUÞRÝSTINGUR ER 10 ÁR.
- FRÁGANGUR LAGNA SKAL VERA Í SAMREMI VÍÐ GILDANDI STADLA, REGLUGERDIR OG LEIÐBEININGAR RB.

SKÝRINGAR VÍÐ HITALÖGN:

- VATN Í HITALÖGN ER UPPHITAD KALT VATN, VÍÐMIDUNARHITASTIG 60°C.
- PÍPUR SKULU VERA PEX-PLASTRÖR Ø18/14. PÍPUR SKULU VERA VOTTADAR AF RB TIL NOTKUNAR FYRIR HEITT VATN.
- Í ÖLL RÝMI SKAL KOMA FYRIR BRÁÐLAUSUM HITANEMA SEM NEMUR HITASTIG Í VÍÐKOMANDI RÝMI OG STÝRIR BAKRÁSARLOKA Í VÍÐKOMANDI DREYFIKISTU.
- PÍPUR SKULU ÞOLA AMK. 10 BARA ÞRÝSTING VÍÐ 60°C MIDAD VÍÐ STÖÐUGT ÁLAG Í 50 ÁR.
- PÍPUR SKULU FESTAR MED SPENNIBÖNDUM c/c500mm EDA Í ÞAR TIL GERÐUM EINANGRUNARMÖTTUM. BEGGJURÁDIUS ER 5,5 x ÞVERMÁL PÍPU.
- ÖLLUM ENDUM SKAL LOKA TIL BRÁÐABIRGDA MED ÞÉTTUM LOKUM.
- FRÁGANGUR SKAL VERA Í SAMREMI VÍÐ GILDANDI STADLA OG REGLUGERDIR.

GÖT/RAUFAR VEGNA LAGNA

GAT	STÆRD
A	250x25 GAT Í VEGG
B	200x100 GAT Í PLÖTU
C	600x200 GAT Í PLÖTU
D	600x300x80 RAUF Í PLÖTU OG 300x100 GAT Í PLÖTU

16 JAN 2002

BR. DAGS. BREYTING REIKN. TEIKN.

ERLUÁS 5

ÞRÍFAKERFI 1. OG 2.HÆÐ
GRUNNMYND
GATAPLAN

HÁNNAD/LEIKN. ÞÓ/GG
ATH. *[Signature]*
SAMÞYKKI *[Signature]*
KT. *[Signature]*

KVARDI 1:50

REYKJAVIK 08.11.2001

VERKNR. 01310

TEIKN. NR. BR. 4.101

VSÓ
VSÓ RÁÐGJÖF

BORGARTÓUNI 20, 105 REYKJAVÍK, Sími 585-9000, Símrélf 585-9010, Netfang vsó@vsó.is

12/502
STEP