






KP

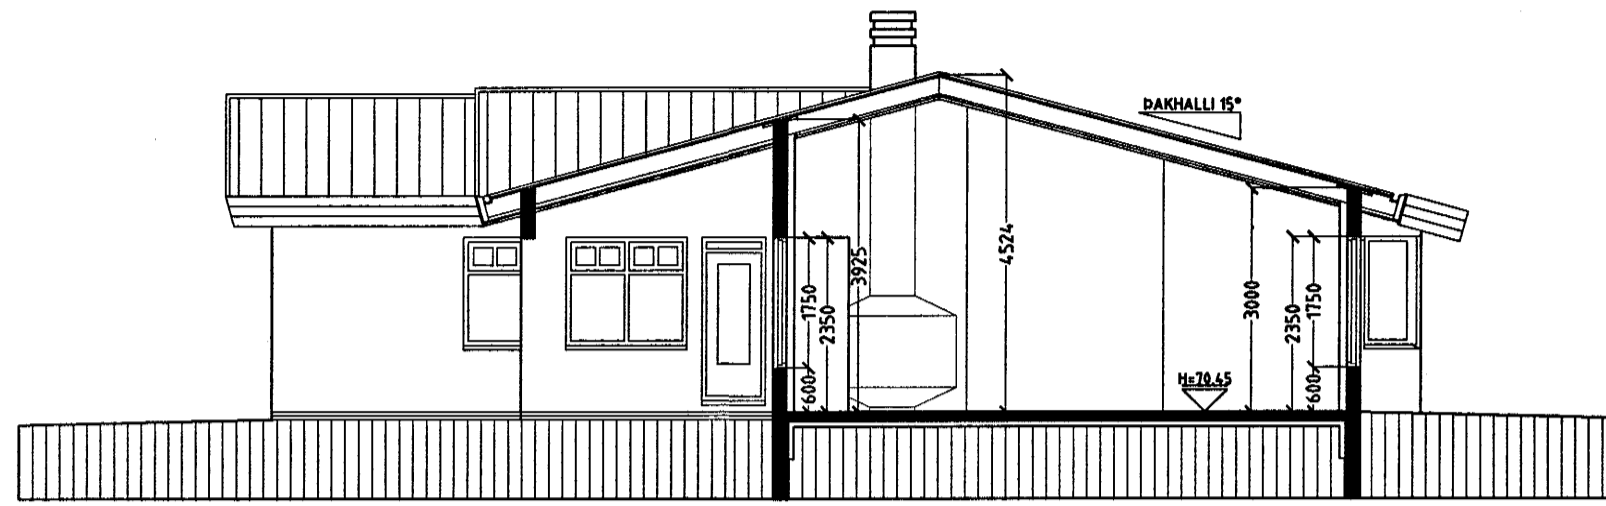

SNID A-A MKV. 1:100.

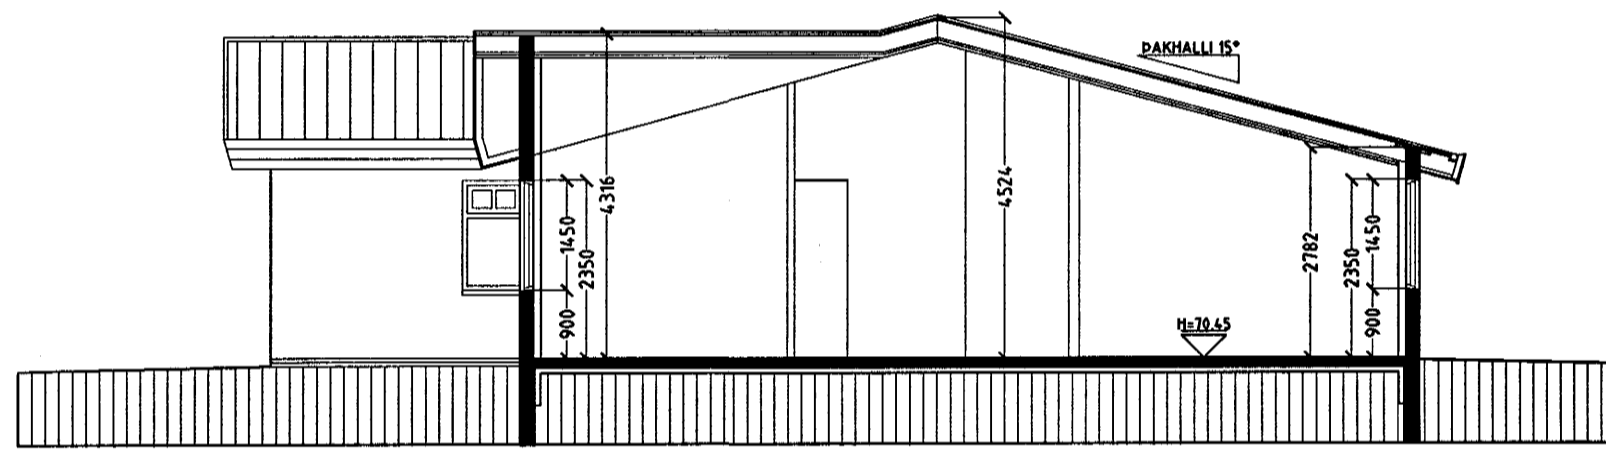


SNID B-B MKV. 1:100.

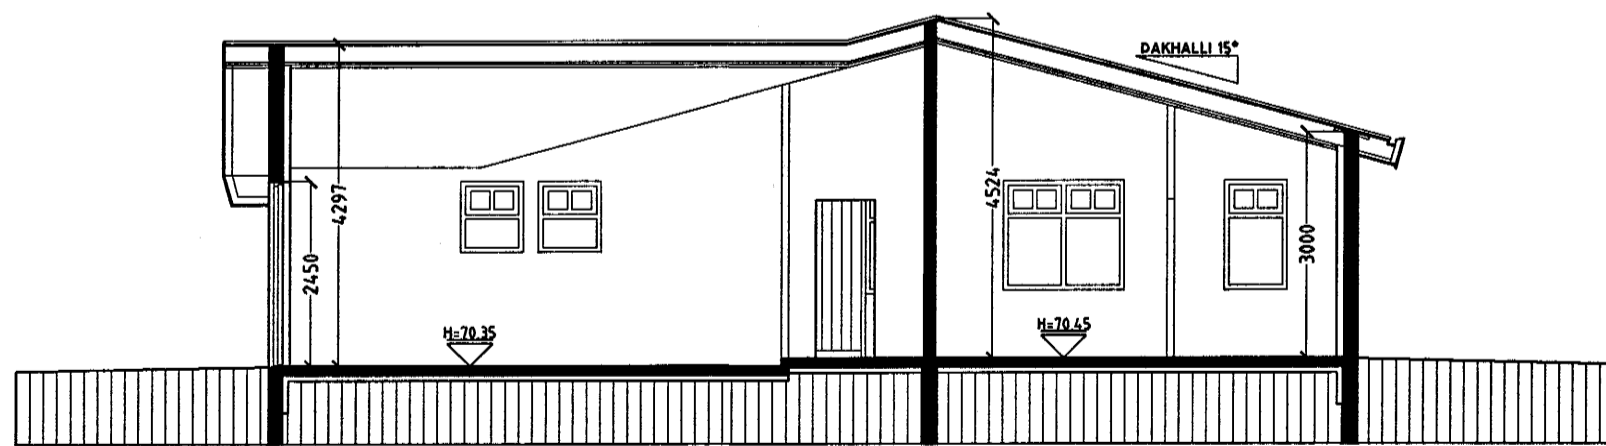

SNID C-C MKV. 1:100.

Vandandi frekari málsetningar, sjá sérteikningar aðalhönnuðar í mkv. 1:50.
Séruppdrættir skulu unnir þegar aðauppdrættir hafa verið samþykktir af byggingaryfirvöldum.

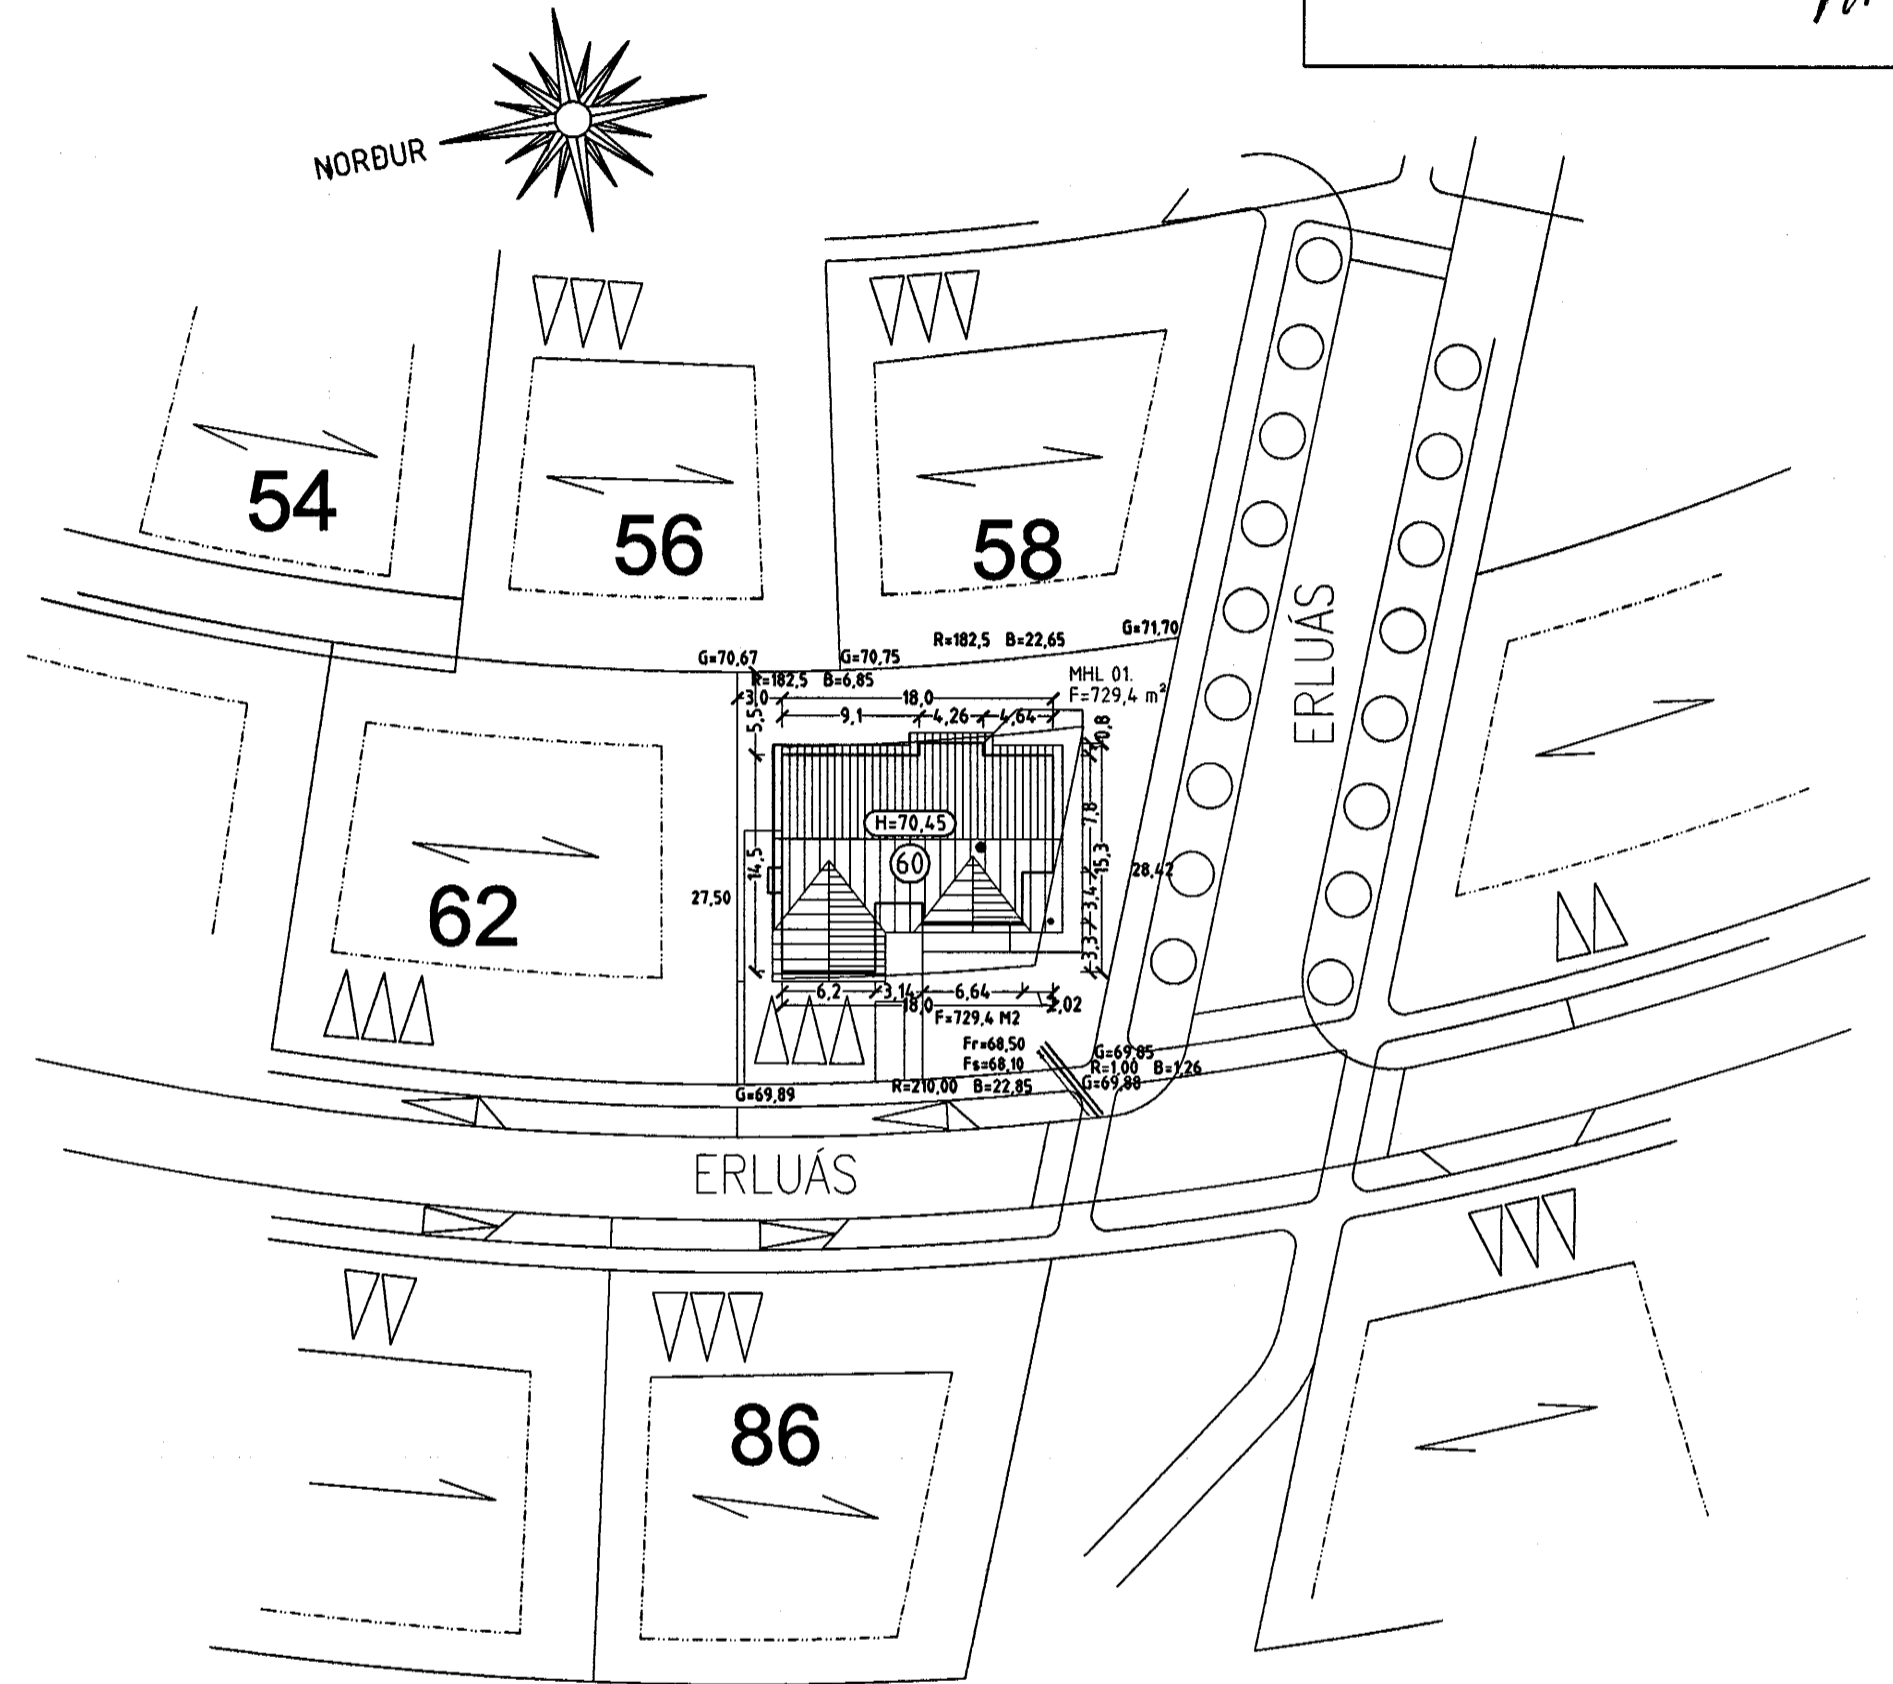

AFSTÖÐUMYND MKV. 1:500.

ERLUÁS 60 HAFNARFIRÐI.

Sigurður Þorvarðarson byggingafræðingur bfi.
Teiknistofan Strandgötu 11 220 Hafnarfirði.
Sími: 5651510. Netfang: teiknistofan@islandia.is

Skýringar:	Aðaluppdráttur.
Teikning:	SNID A-A, B-B, C-C & AFSTÖÐUMYND
Mælikvarði:	1: 100 & 1:500.
Undirskrift:	21/501 <i>Qsp</i>
Blað nr: 2 af 4.	Dagsetning: 16 maí 2001.
Breytt:	Kóti hækkadur um 25 sm. 16.05.2001.