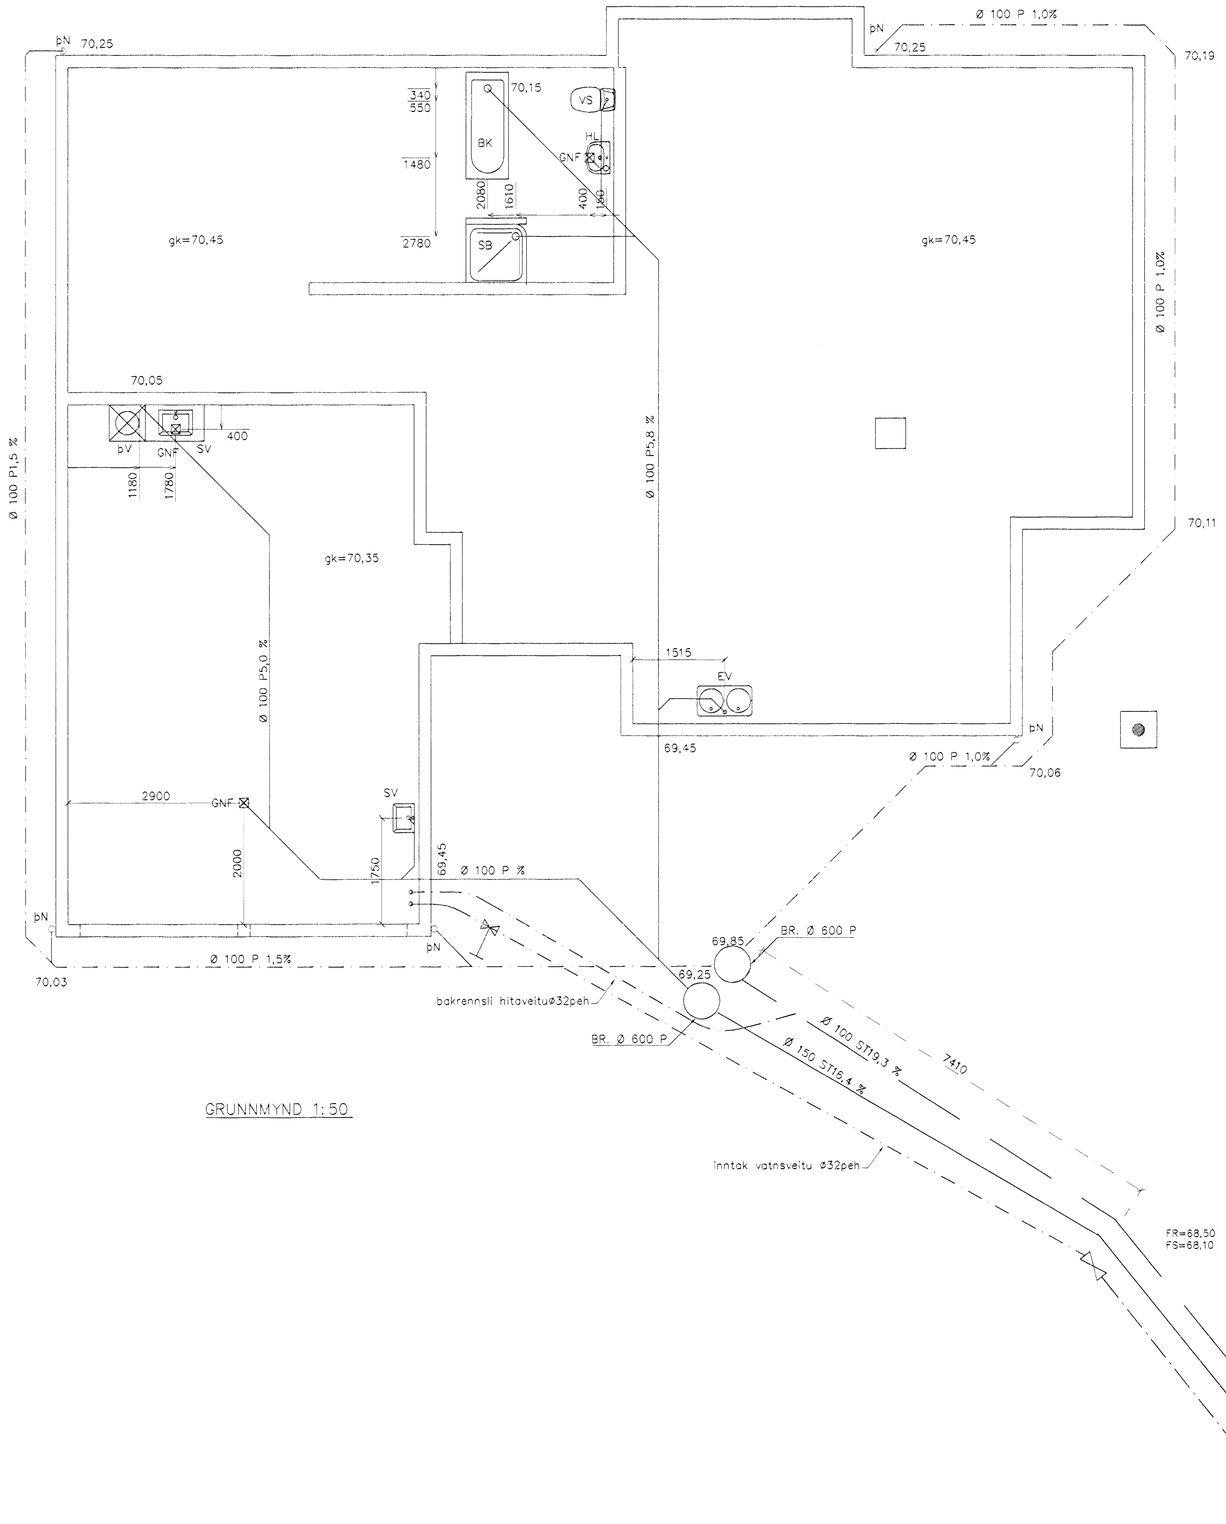

GRUNNMYND 1:50

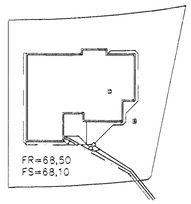

AFSTÖÐUMYND 1:500

gólfhiti alstaðar og að auki
hiti ofnar rör i rör
vatn rör i rör

SKÝRINGAR

Fráveitulagnir undir botnplötu og utan með húsi skulu vera úr PVC.
Áður en byrjað er á lagningu röra skal jafna undirlagið vandlega en undir og umhverfis rörin skal vera minnst 150 mm sandlag. Leggja skal rör með vandvirkni á sandlagið þannig að engar skemmdir verði á rörinu og það fái jafnan stuðning.
Skeyta skal rör með þar til gerðum þéttihring.
þess skal gætt að rör geti þanist eðlilega.

TÁKN FYRIR LAGNIR

- SKOLPLÖGN
- REGNVATSLÖGN
- JARÐVATNSLÖGN
- JARÐVATNS + REGNVATNSL.
- NEYSLUVATN
- BAKRENNSLI HITAVEITU

Byggingafulltrúi Hafnarfjarðar
Afgreitt þann
30 AUG. 2001
VG

Br.	Dags.	Eðli breytinga	Sign

ERLUÁS 60
HAFNARFIRÐI

Grunnmynd grunnlagna.
Afstöðumynd

MKV. 1:50 1:20

DAGS. Júní 2001

VERK NR. 2117

TEIKN. NR. 1-02

HANNAÐ sig 241148-3009

TEIKNAÐ SMG

YFIRFARIÐ

TÆKNIÞJÓNUSTA SIGURÐAR ÞORLEIFSSONAR ehf
STRANDGÖTU 11 220 HAFNARFIRÐI
SÍMI 555-4255 FAX 565-2875
E-mail taeknithjonusta@islandia.is