ERLUÁS 62 HAFNARFIRÐI.

Samþykkt þann
21 MAÍ 2001
Byggingafulltrúinn í Hafnarfirði
F.h. Kristján Þórarinsson

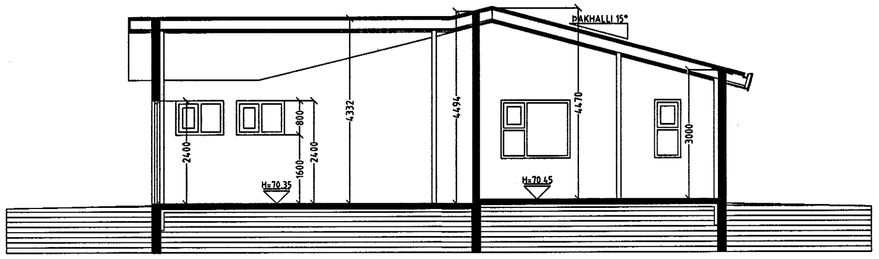

SNIÐ A-A MKV. 1:100.

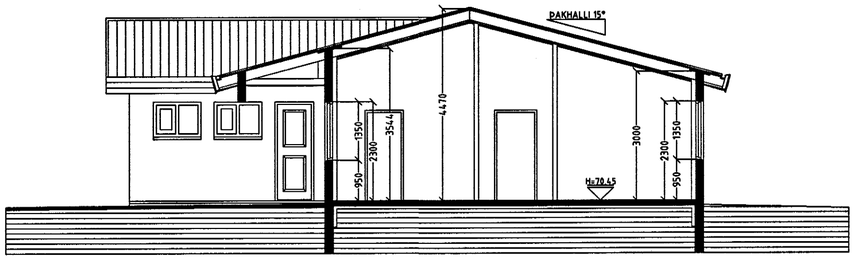

SNIÐ B-B MKV. 1:100.

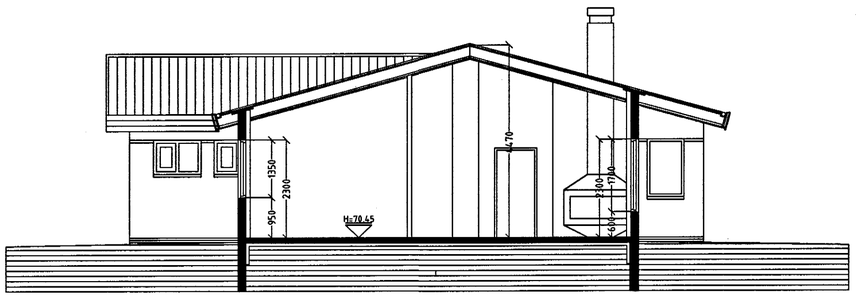

SNIÐ C-C MKV. 1:100.

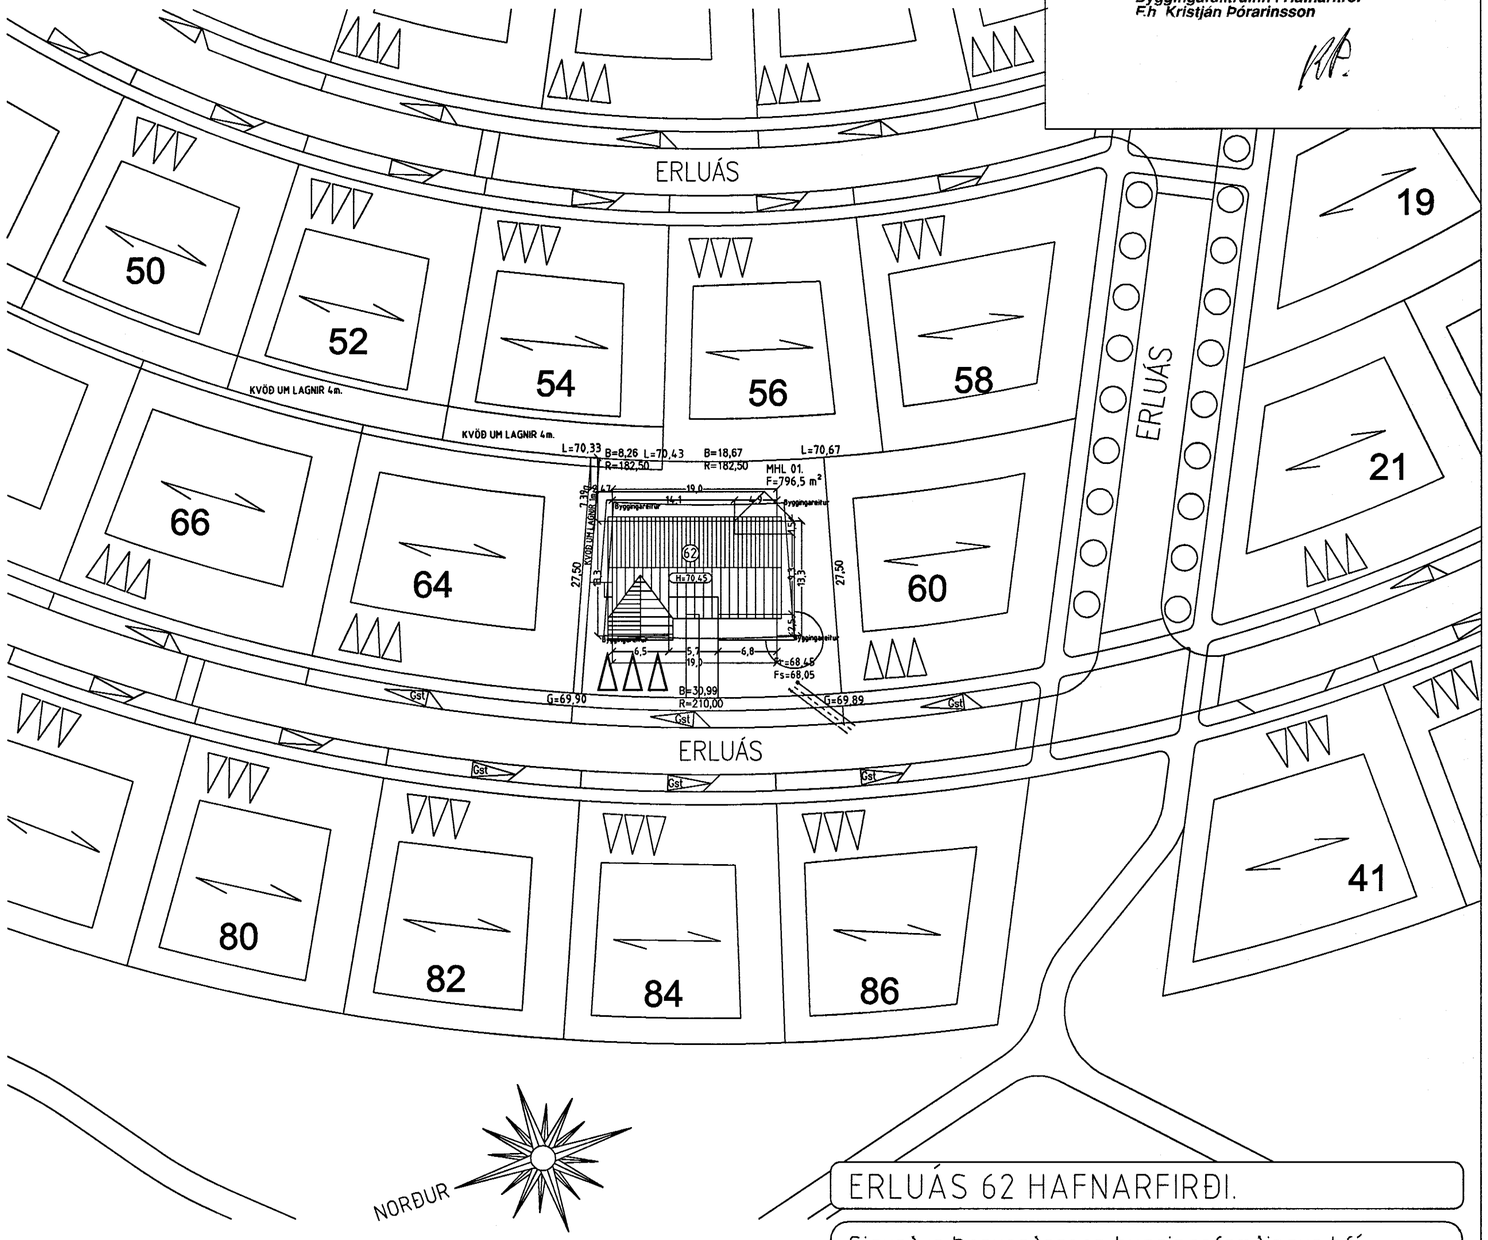

Varðandi frekari málsetningar, sjá sérteikningar aðalhönnuðar í mkv. 1:50.
Séruppdrættir skulu unnir þegar aðaluppdrættir hafa verið samþykktir af byggingaryfirvöldum.

ERLUÁS 62 HAFNARFIRÐI.

Sigurður Þorvarðarson byggingafræðingur bfí.
Teiknistofan Strandgötu 11 220 Hafnarfirði.
Sími: 5651510. Netfang: teiknistofan@islandia.is

Skýringar:	Aðaluppdráttur.
Teikning:	SNIÐ A-A, B-B, C-C & AFSTÖÐUMYND
Mælikvarði:	1 : 100 & 1:500.
Undirskrift:	17/5 01 lisp
Blað nr: 2 af 4.	Dagsetning: 16 maí 2001.
Breytt: Kóti hækkaður um 25 sm. 16.05.2001.	