




Sampykkt þann


21 MAÍ 2001

Byggingafultrúinn í Hafnarfirði
F.h. Kristján Þórarinnsson


KJP

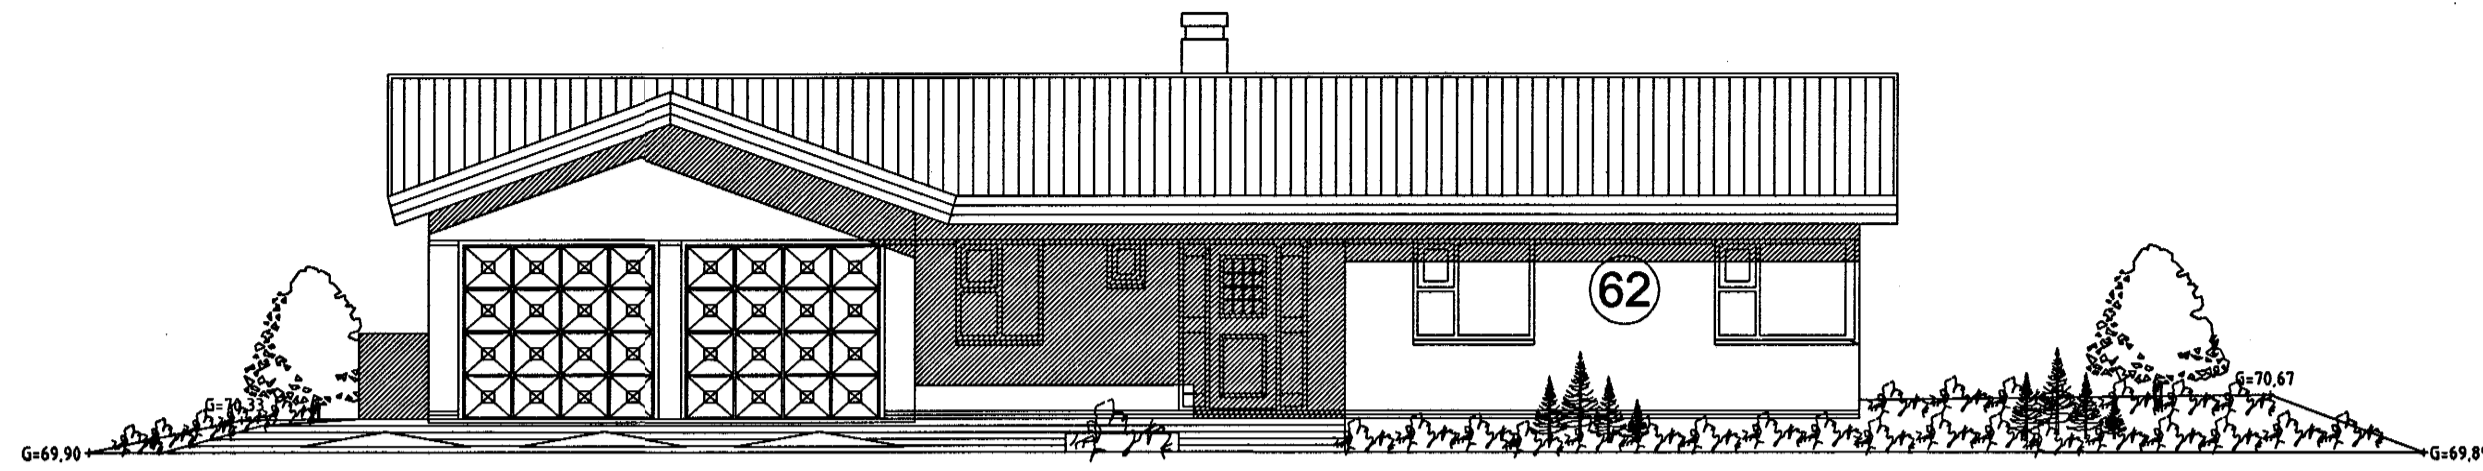


ÚTLIT VESTUR MKV. 1:100.

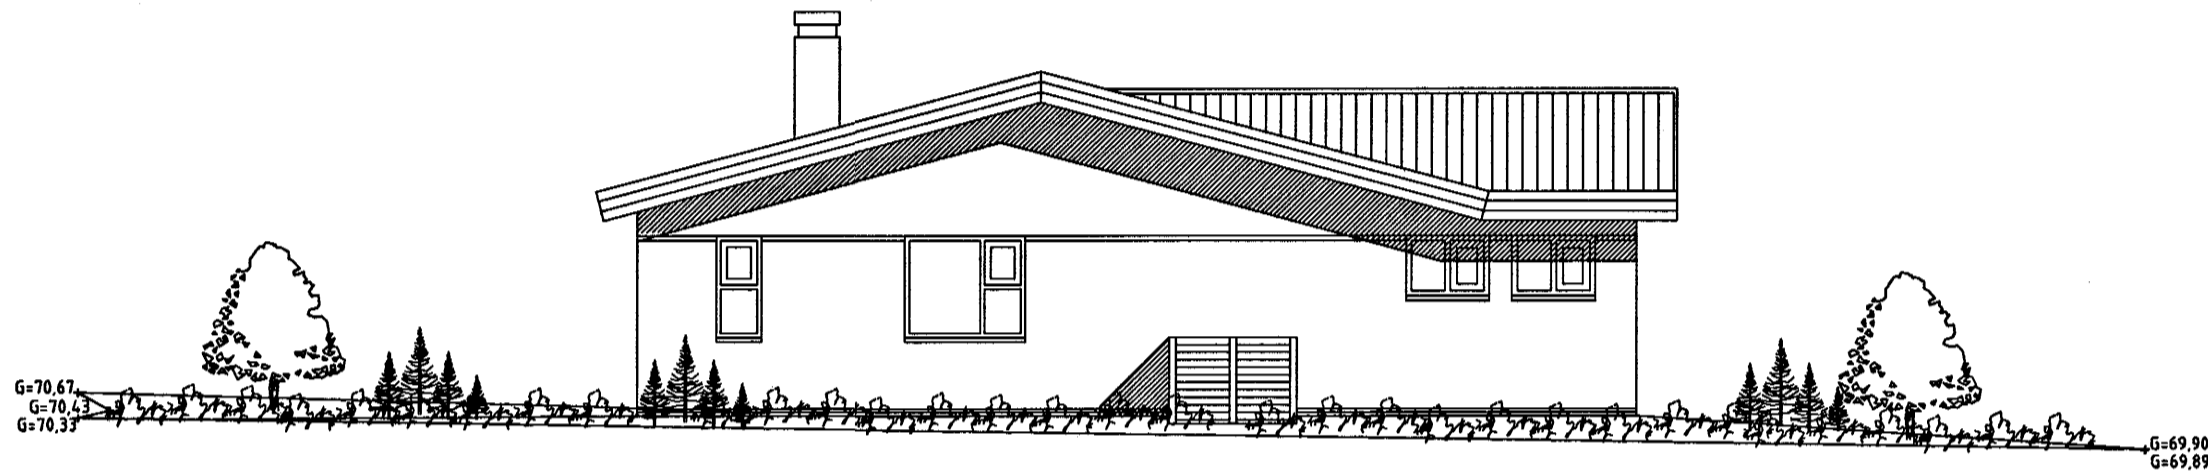

ÚTLIT NORÐUR MKV. 1:100.

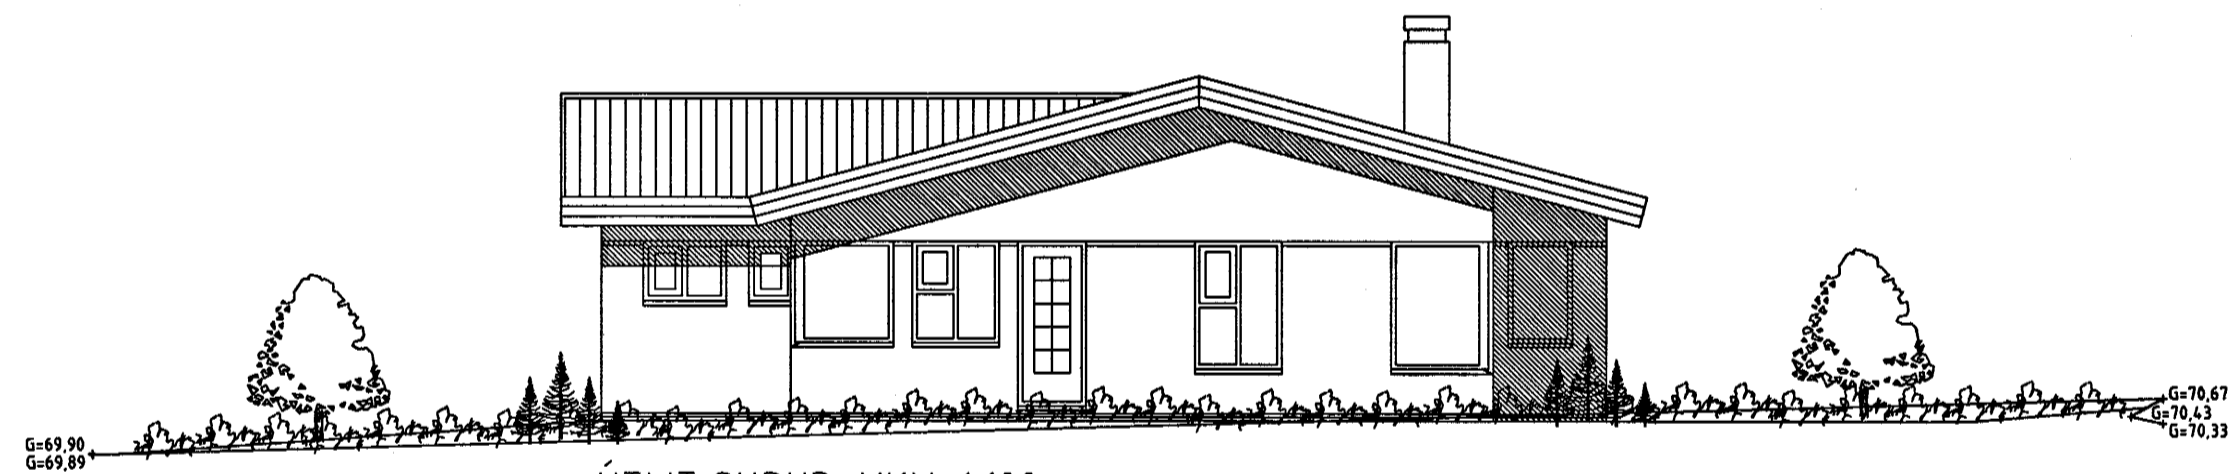

ÚTLIT SUÐUR MKV. 1:100.

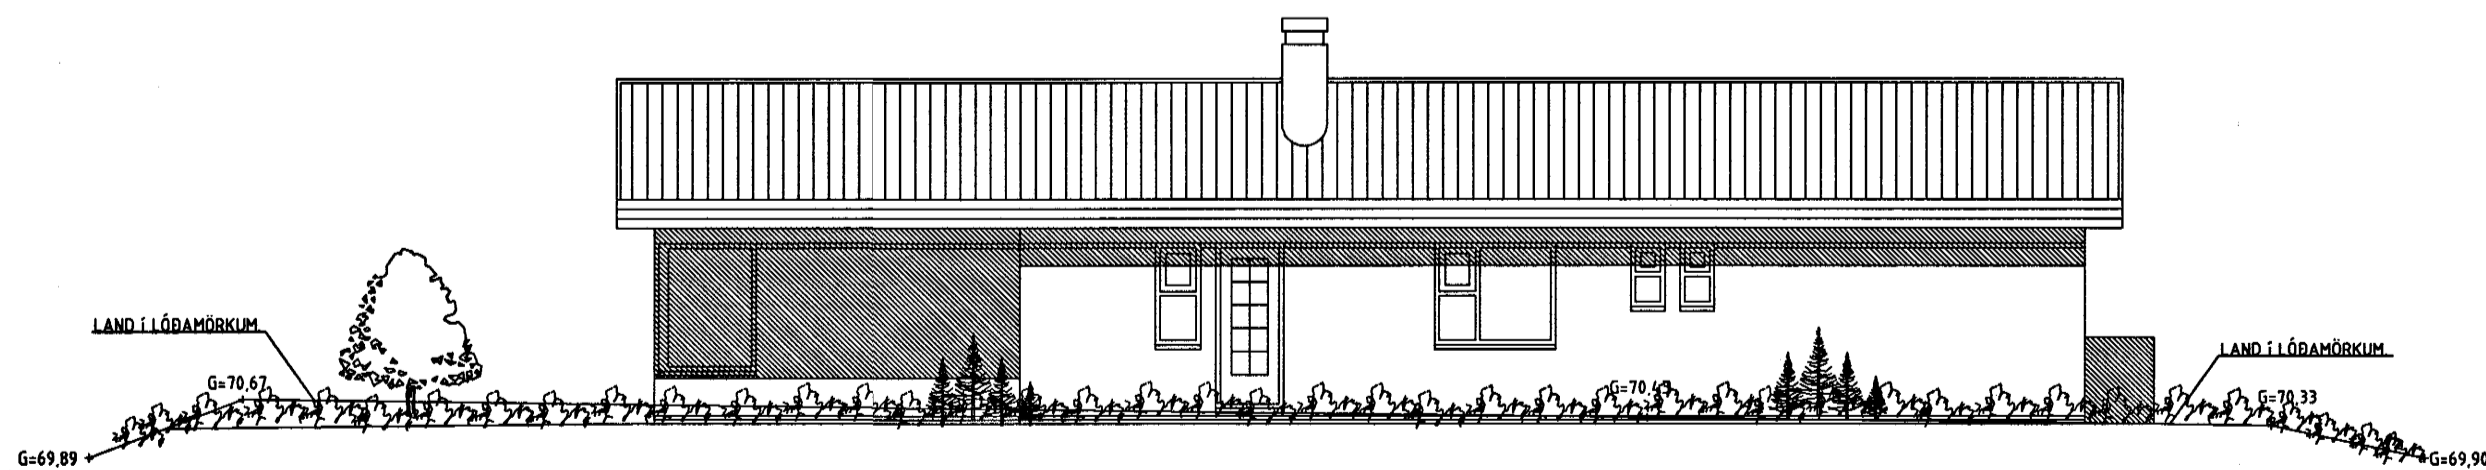

ÚTLIT AUSTUR MKV. 1:100.

ERLUÁS 62 HAFNARFIRÐI.

Sigurður Þorvarðarson byggingafræðingur b.f.í.
Teiknistofan Strandgötu 11 220 Hafnarfirði.
Sími: 5651510. Netfang: teiknistofan@islandia.is

Skýringar:	Aðaluppdráttur.
Teikning:	ÚTLITSMYNDIR.
Mælikvarði:	1:100.
Undirskrift:	<i>17/5 01 KJP</i>
Blað nr:	3 af 4. Dagsetning: 16 maí 2001.
Breytt:	Kóti hækkadur um 25 sm. 16.05.2001.