




ERLUÁS 62 HAFNARFIRÐI.

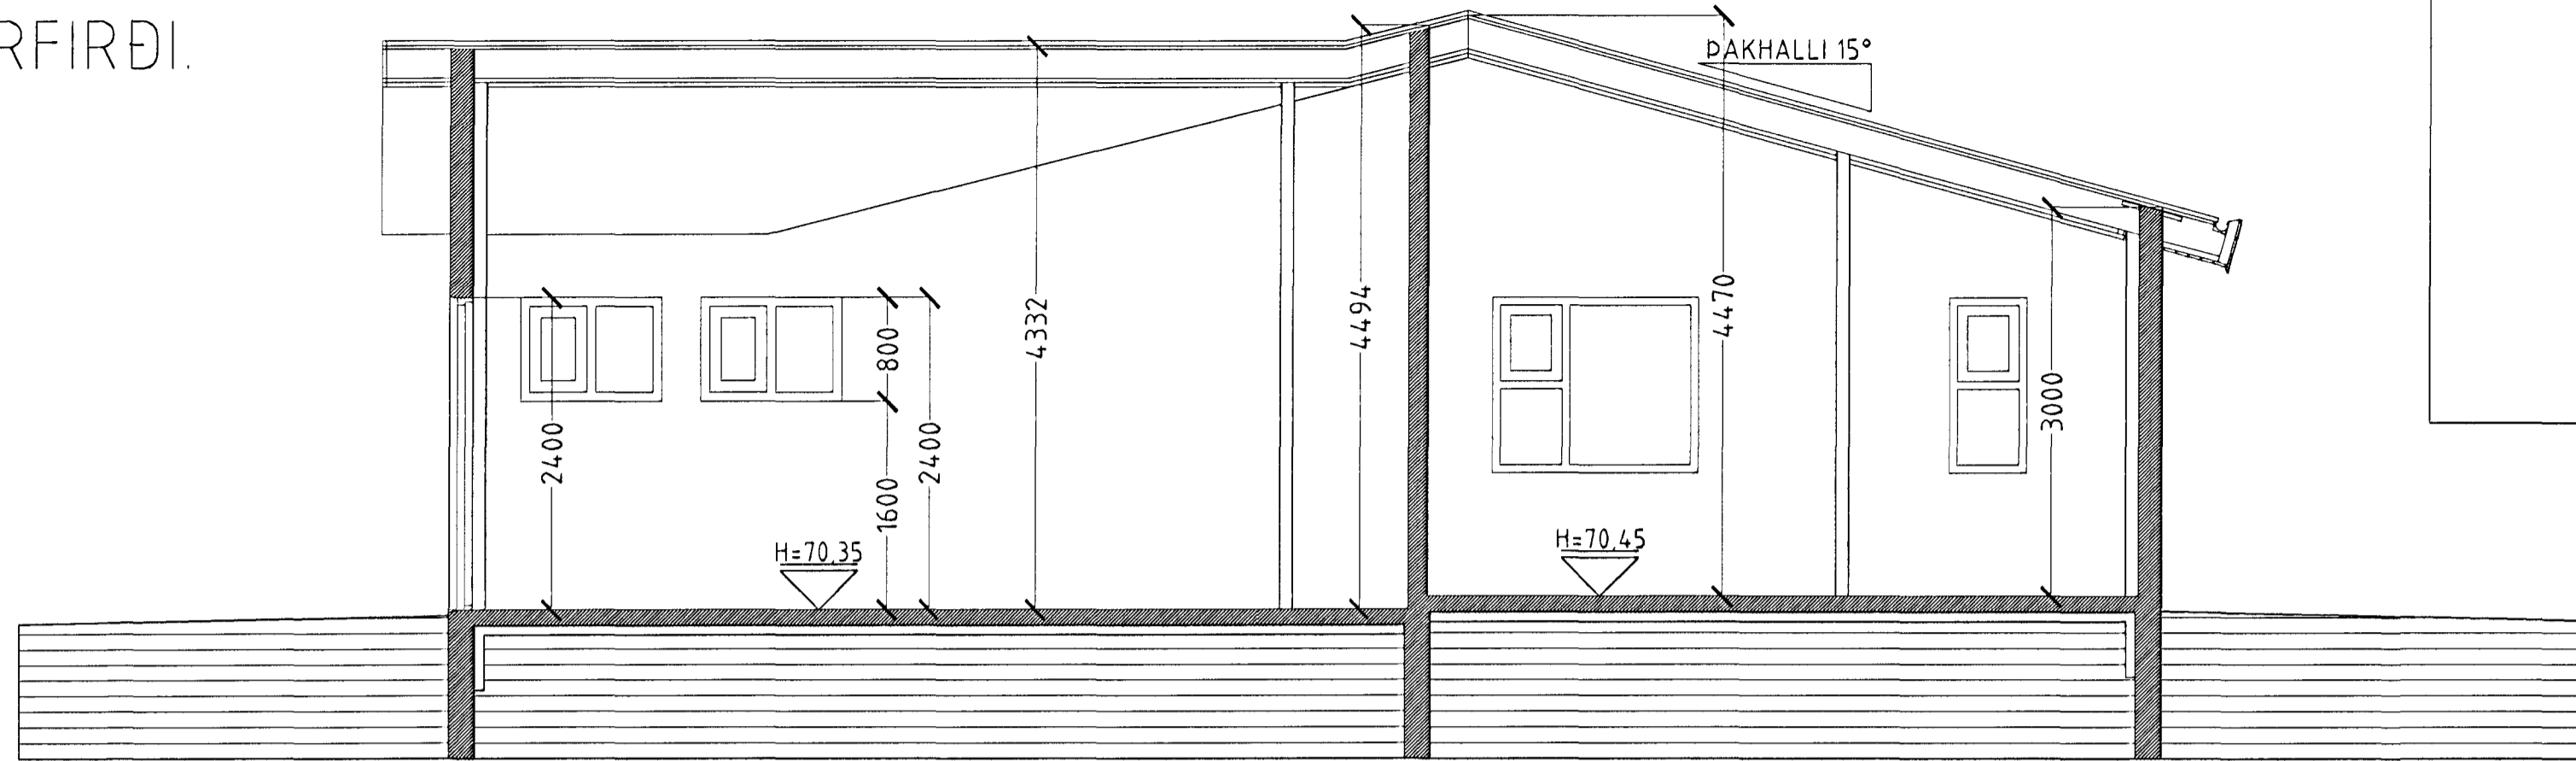

SNID A-A MKV. 1:50.

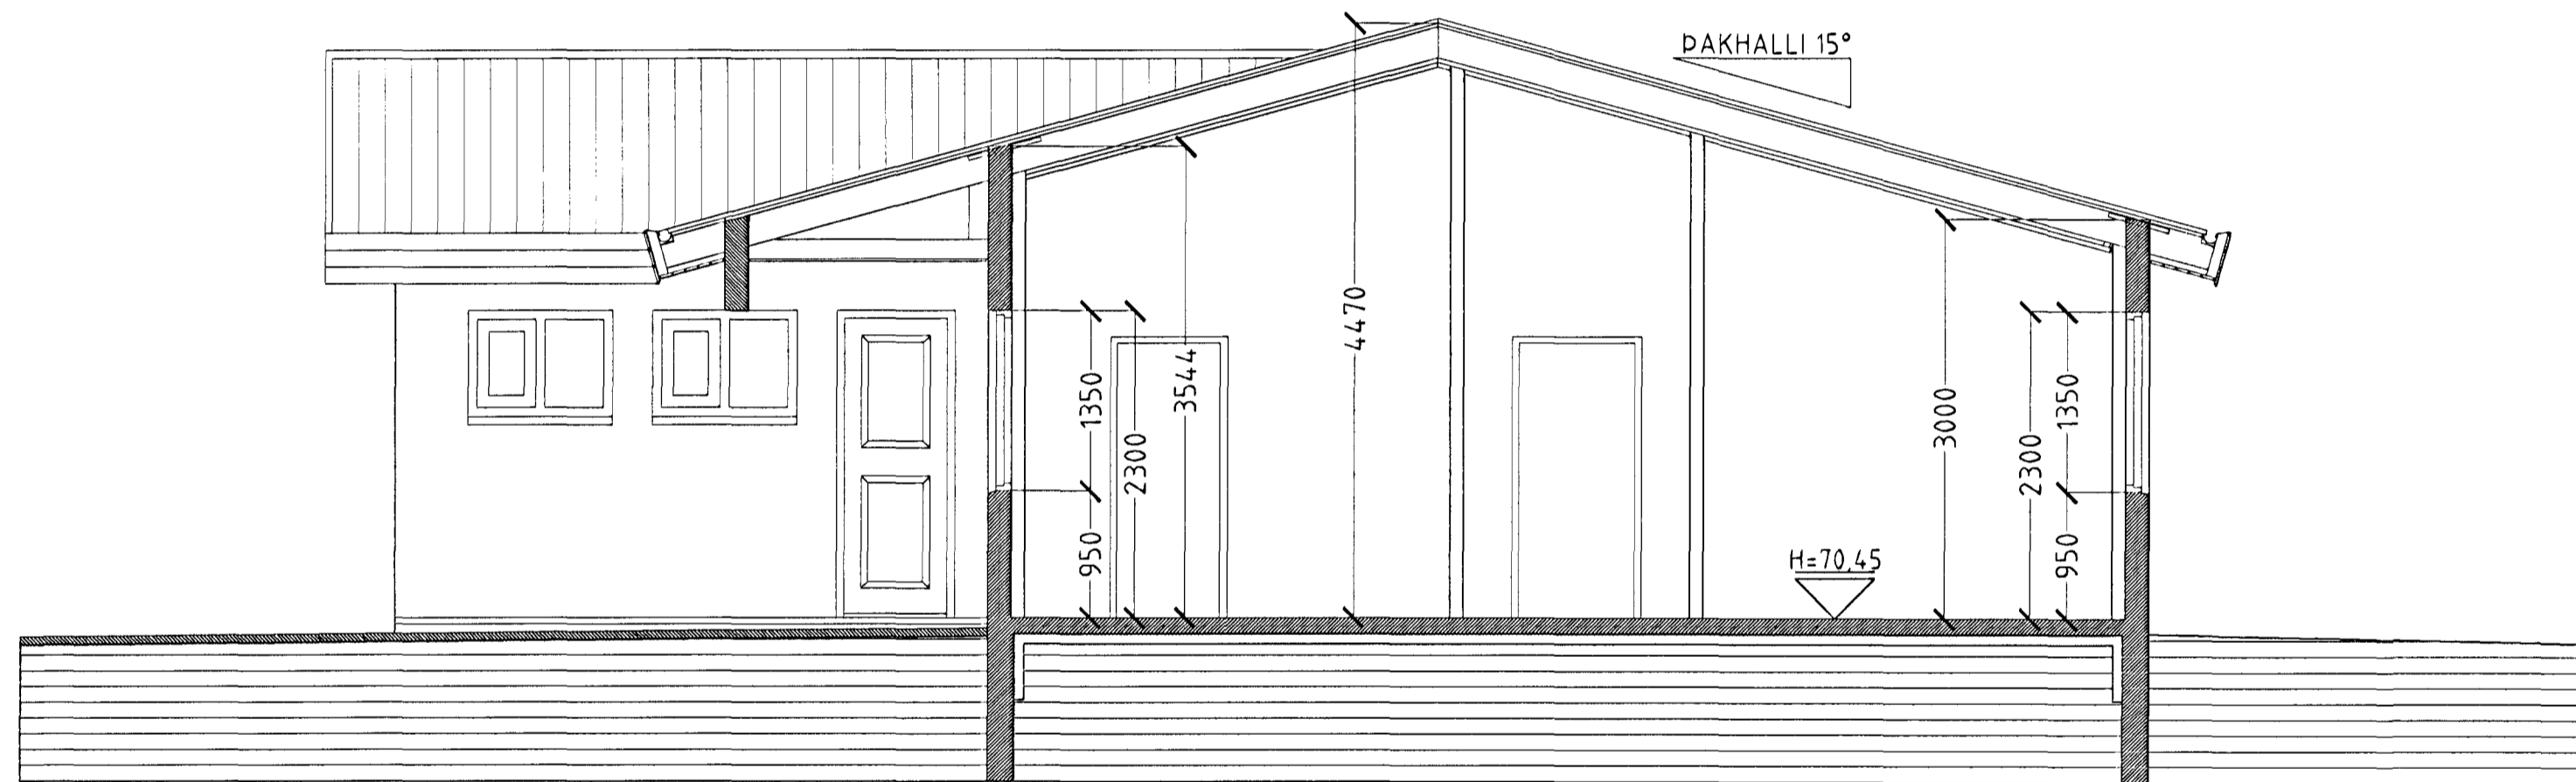

SNID B-B MKV. 1:50.

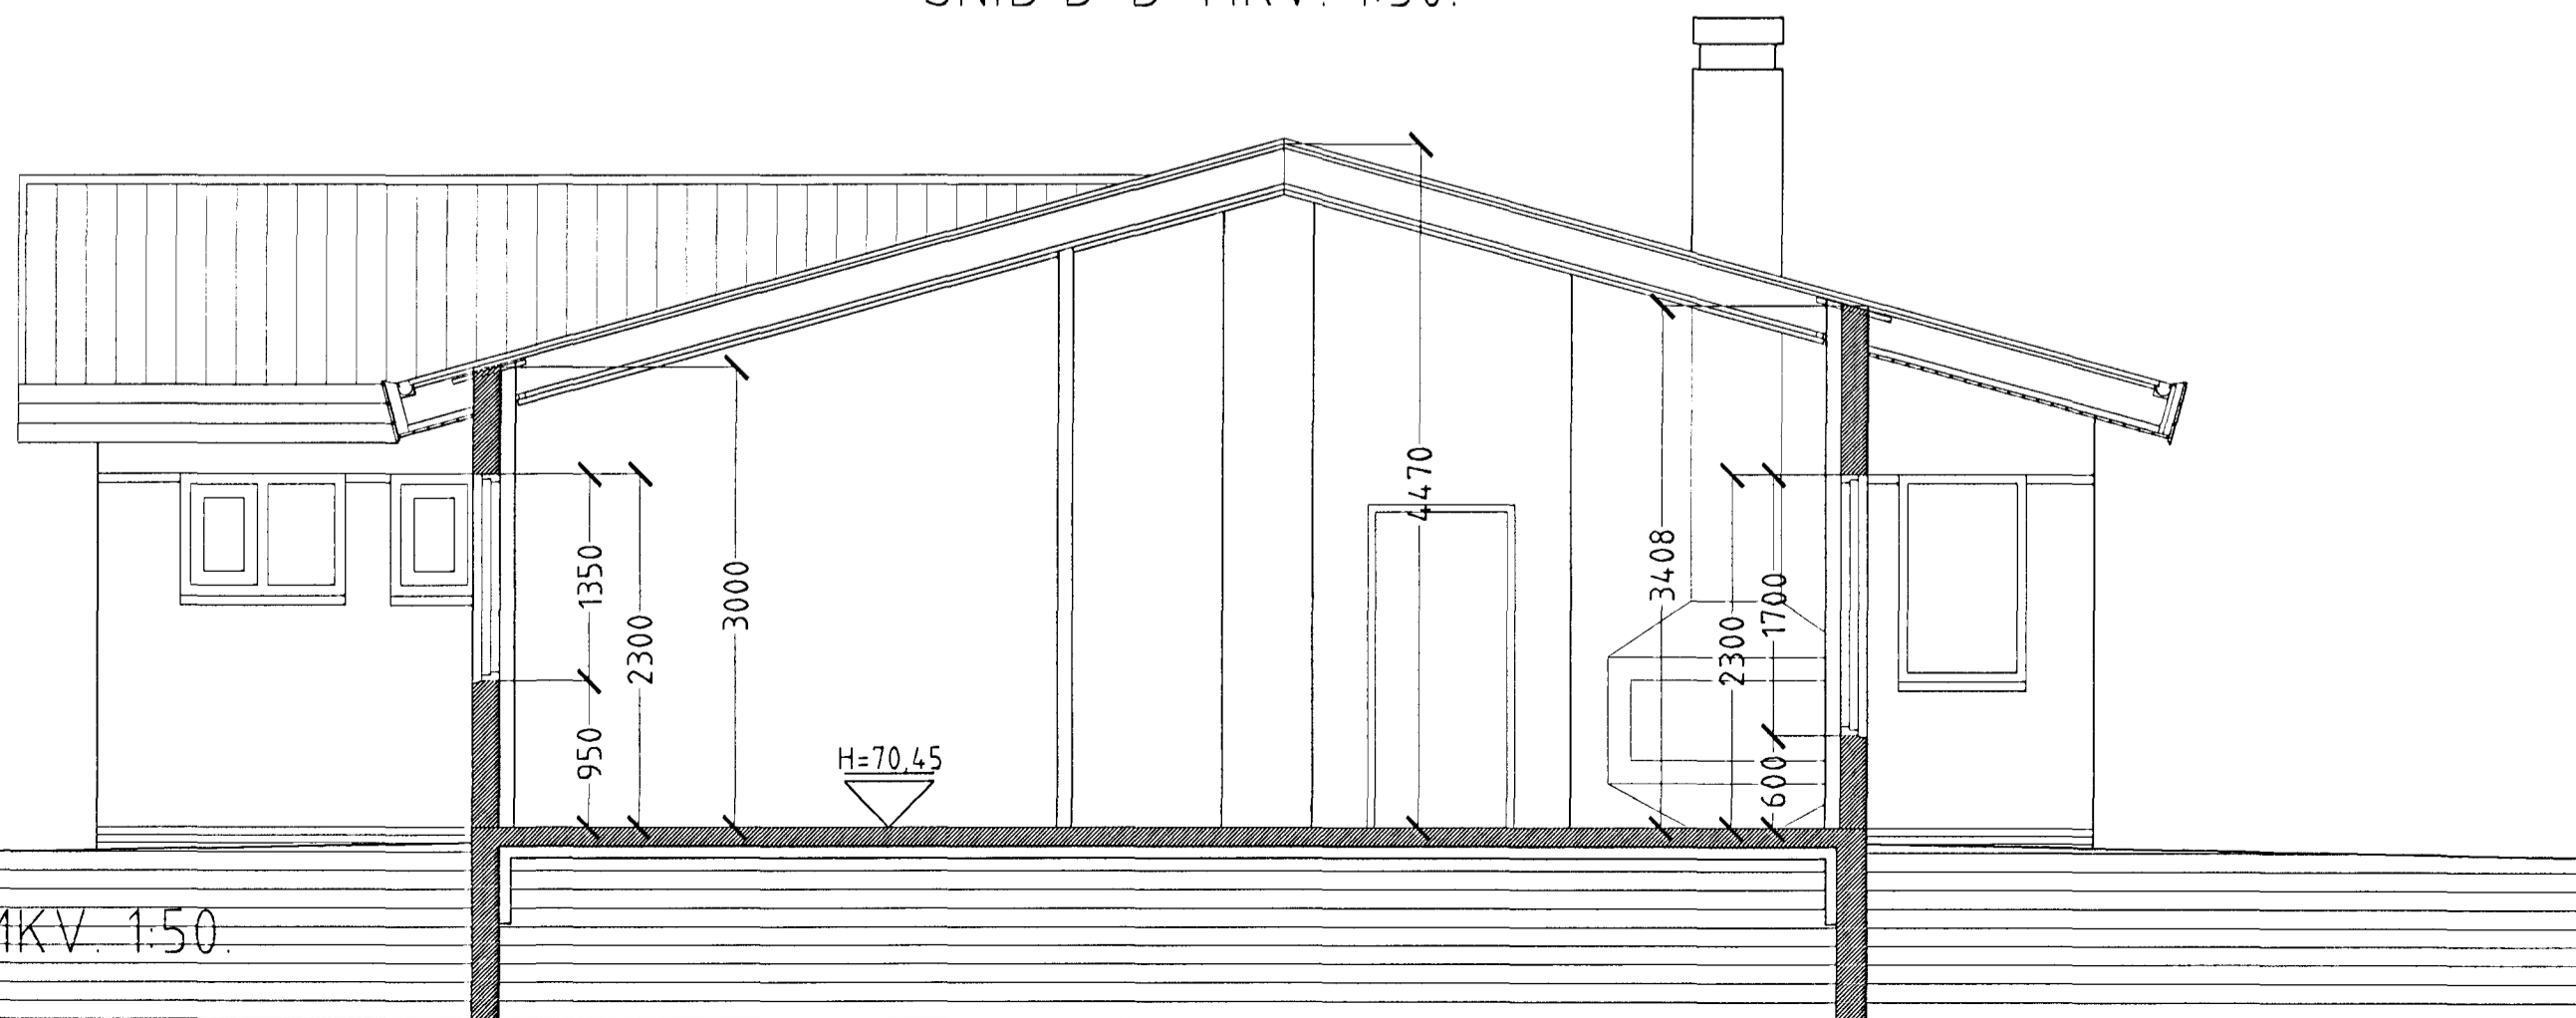

SNID C-C MKV. 1:50.

13 MAI 2001

ERLUÁS 62 HAFNARFIRÐI.

Sigurður Þorvarðarson byggingafræðingur bfi.
Teiknistofan Strandgötu 11 220 Hafnarfirði.
Sími: 5651510. Netfang: teiknistofan@islandia.is
STH. teiknistofan ehf. kt. 510298-2769. Kt. aðalhönnuðar: 141250-4189.

Skýringar:	Séruppráttur.
Teikning:	Sniðmyndir.
Mælikvæði:	1:50.
Dagsetning:	20 ágúst 2001.
Undirskrift:	<i>Sigurður Þorvarðarson</i>
Blað nr.:	2 af 4.
Breytt:	