
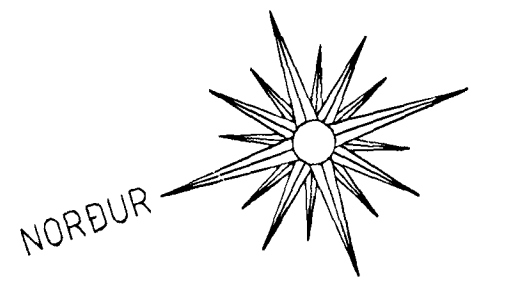
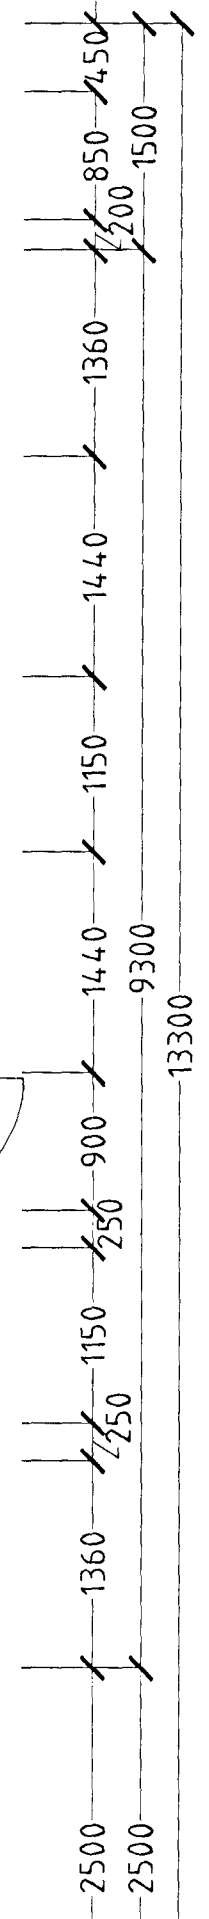


# ERLUÁS 62 HAFNARFIRÐI.

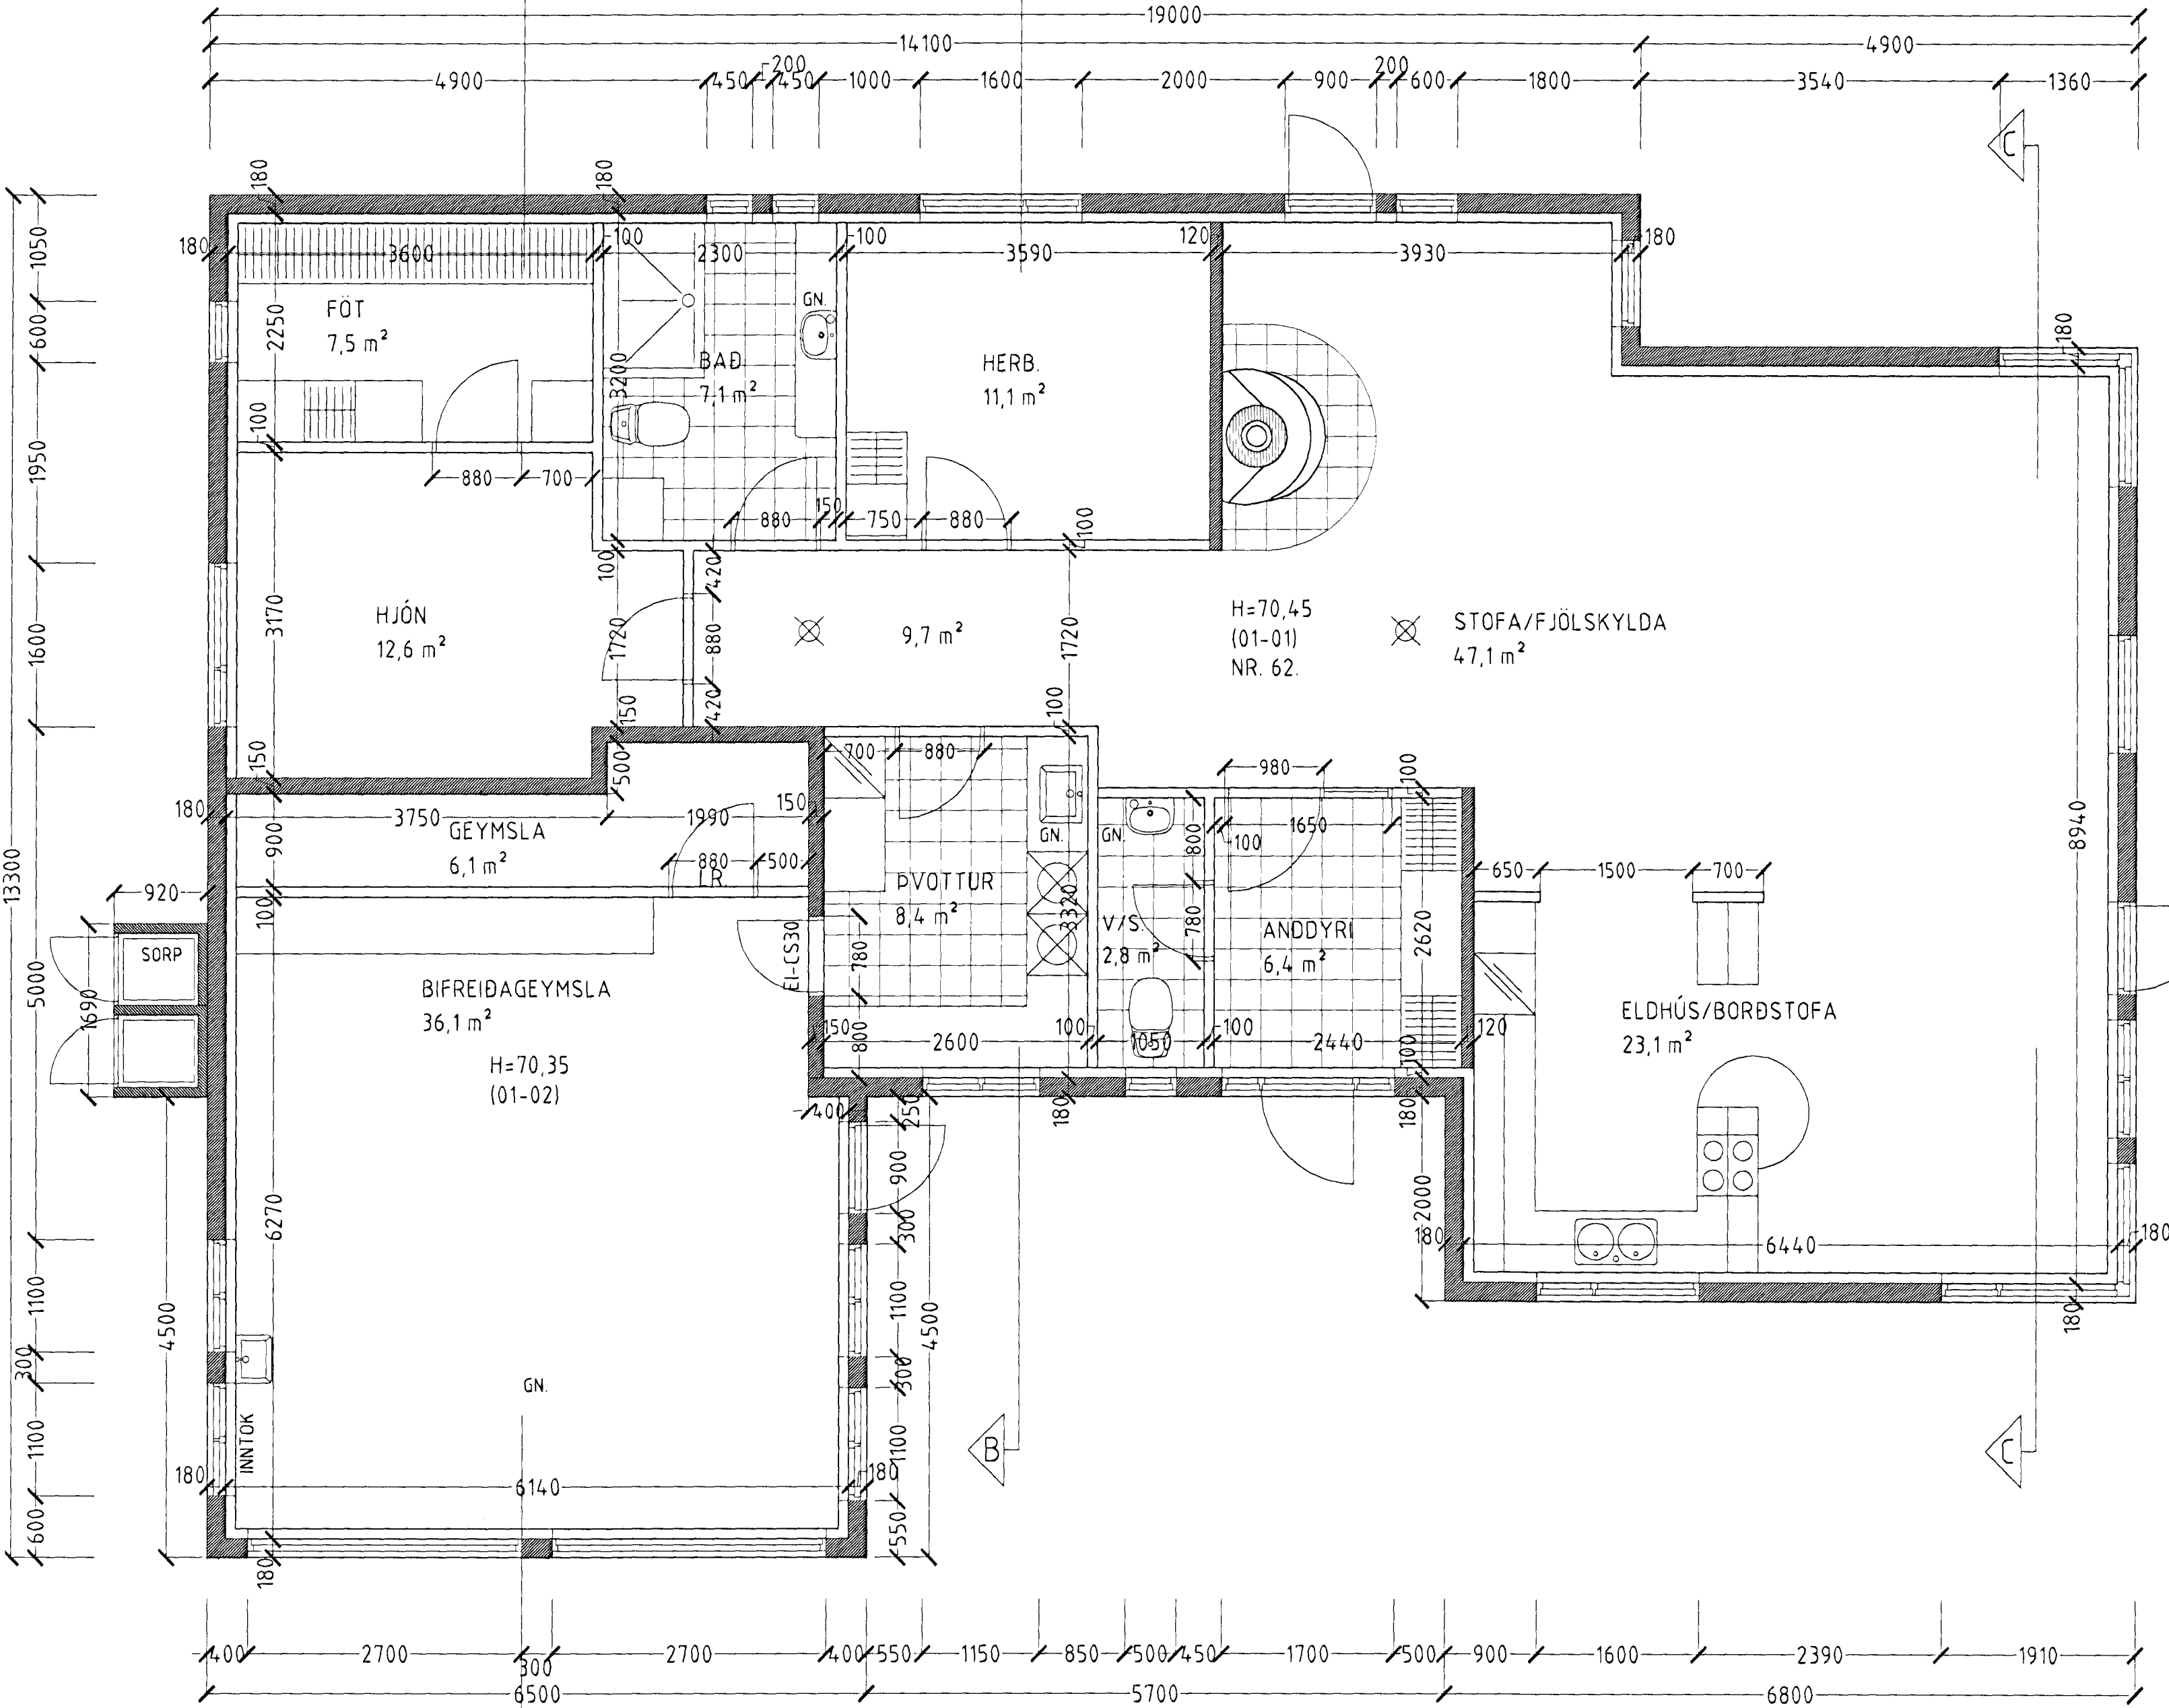

13 MAI 2022

## ERLUÁS 62 HAFNARFIRÐI.

Sigurður Þorvarðarson byggingafræðingur bfi.  
 Teiknistofan Strandgötu 11 220 Hafnarfirði.  
 Sími: 5651510. Netfang: teiknistofan@islandia.is  
 STH. teiknistofan ehf. kt. 510298-2769. Kf. aðalhönnuðar: 141250-4189.

Skýringar:	Séruppdráttur.
Teikning:	Grunnmynd.
Mælikvæði:	150. Dagsetning: 20 ágúst 2001.
Undirskrift:	<i>Sigurður Þorvarðarson</i>
Blað nr.:	1 af 4.
Breytt:	

GRUNNMYND MKV. 1:50.