

ERLUÁS 64 HAFNARFIRÐI.




Samþykkt þann


0 5 FEB. 2002

Byggingafulltrúinn í Hafnarfirði
F.h. Kristján Þórarinnsson


RP

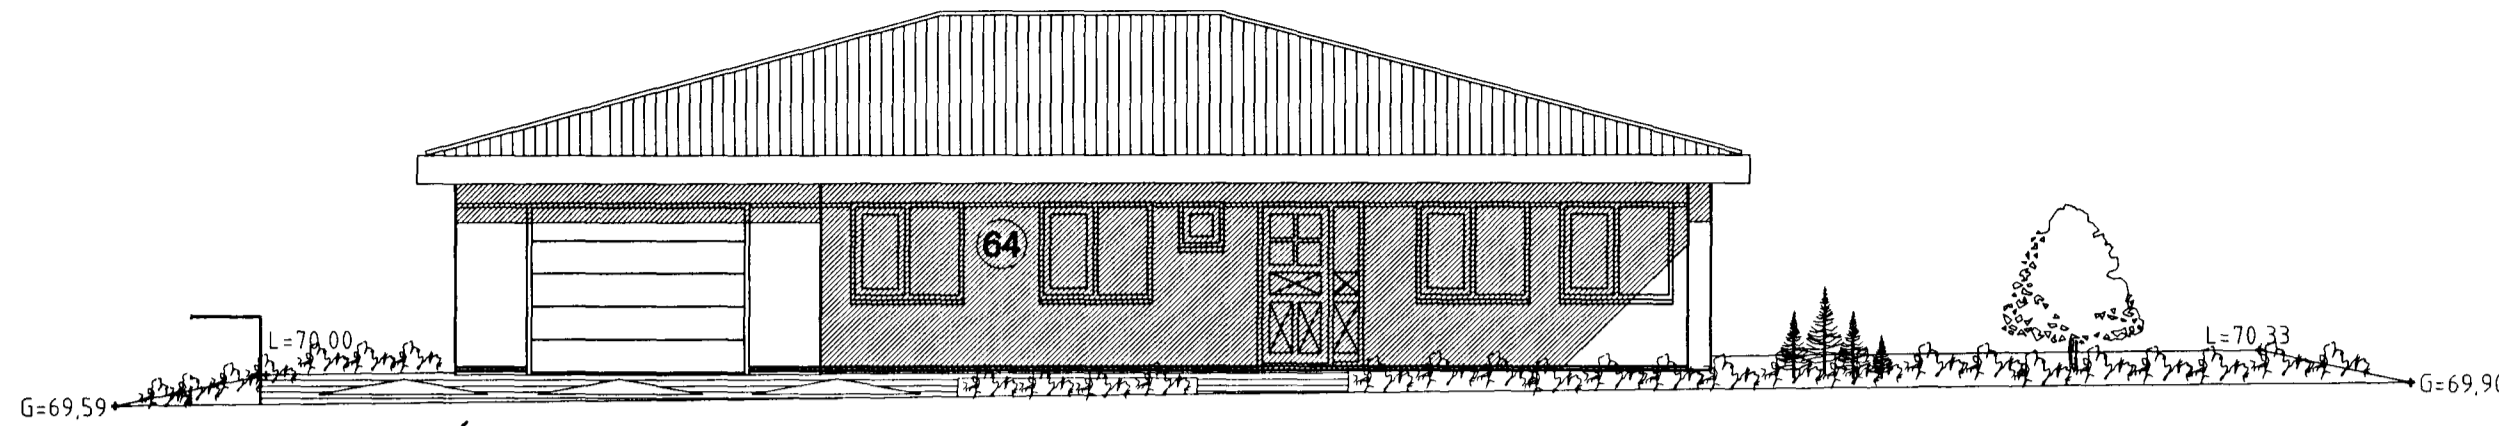


ÚTLIT VESTUR MKV. 1:100.

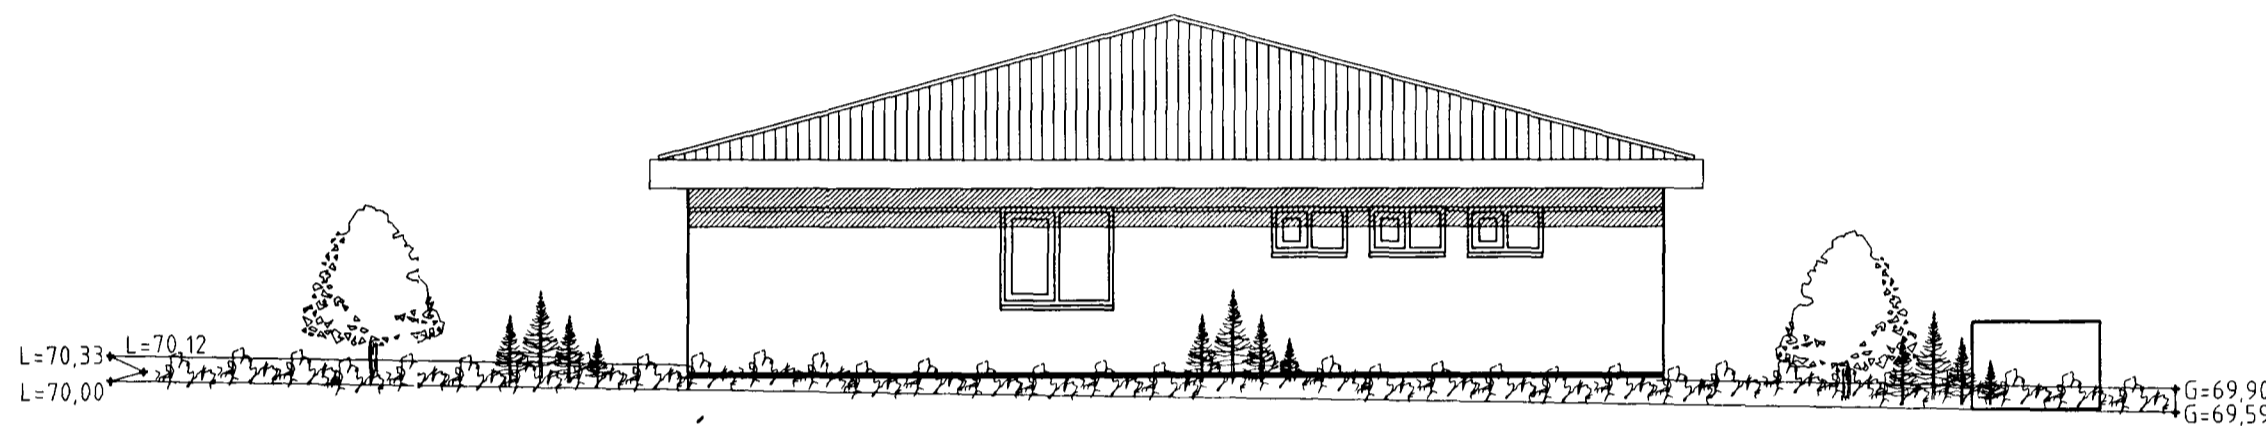

ÚTLIT NORÐUR MKV. 1:100.

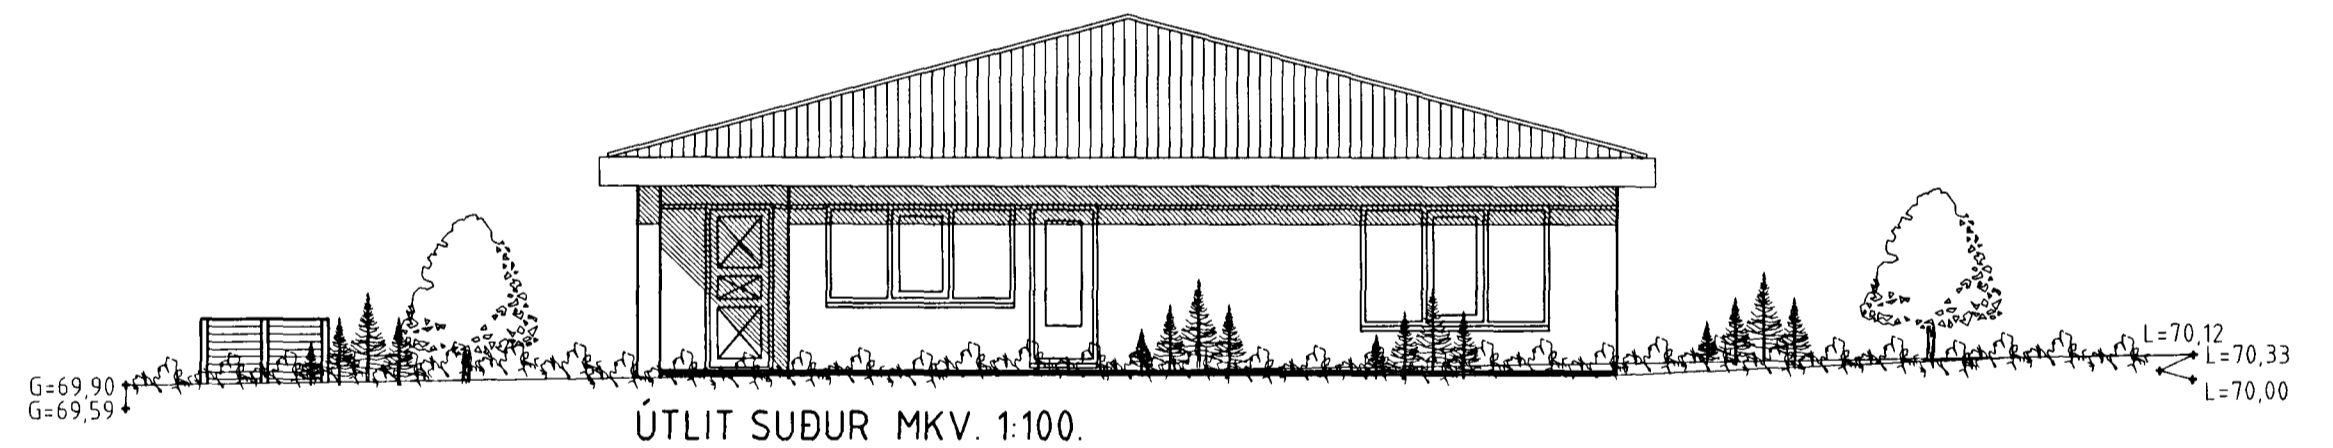

ÚTLIT SUÐUR MKV. 1:100.

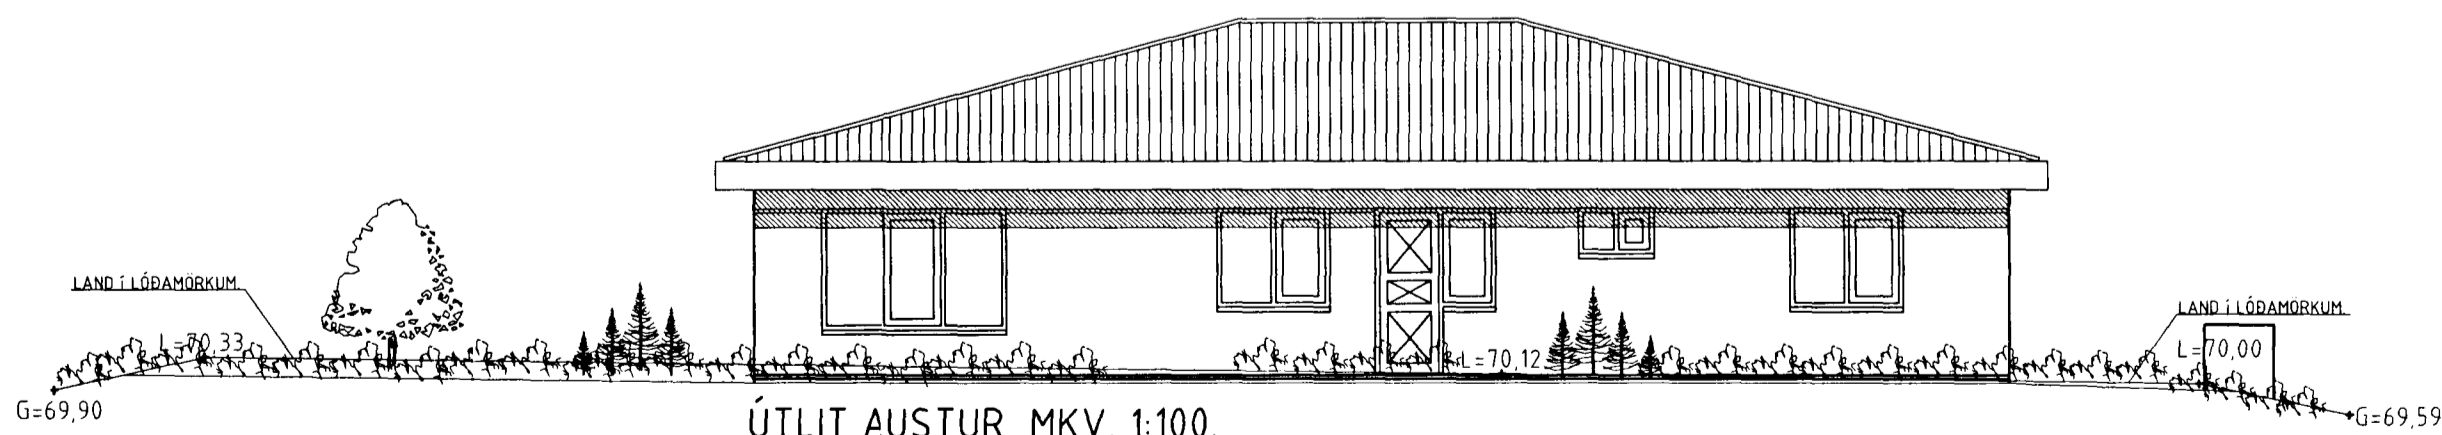

ÚTLIT AUSTUR MKV. 1:100.

ERLUÁS 64 HAFNARFIRÐI.

Sigurður Þorvarðarson byggingafræðingur bfí.
Teiknistofan Strandgötu 11 220 Hafnarfirði.
Sími: 5651510. Netfang: teiknistofan@islandia.is

Skýringar:	Aðaluppdráttur.
Teikning:	ÚTLITSMYNDIR.
Mælikvæði:	1 : 100.
Undirskrift:	<i>29/1 02 Sigur</i>
Blað nr: 3 af 4.	Dagsetning: 6 september 2001.
Breytt:	