


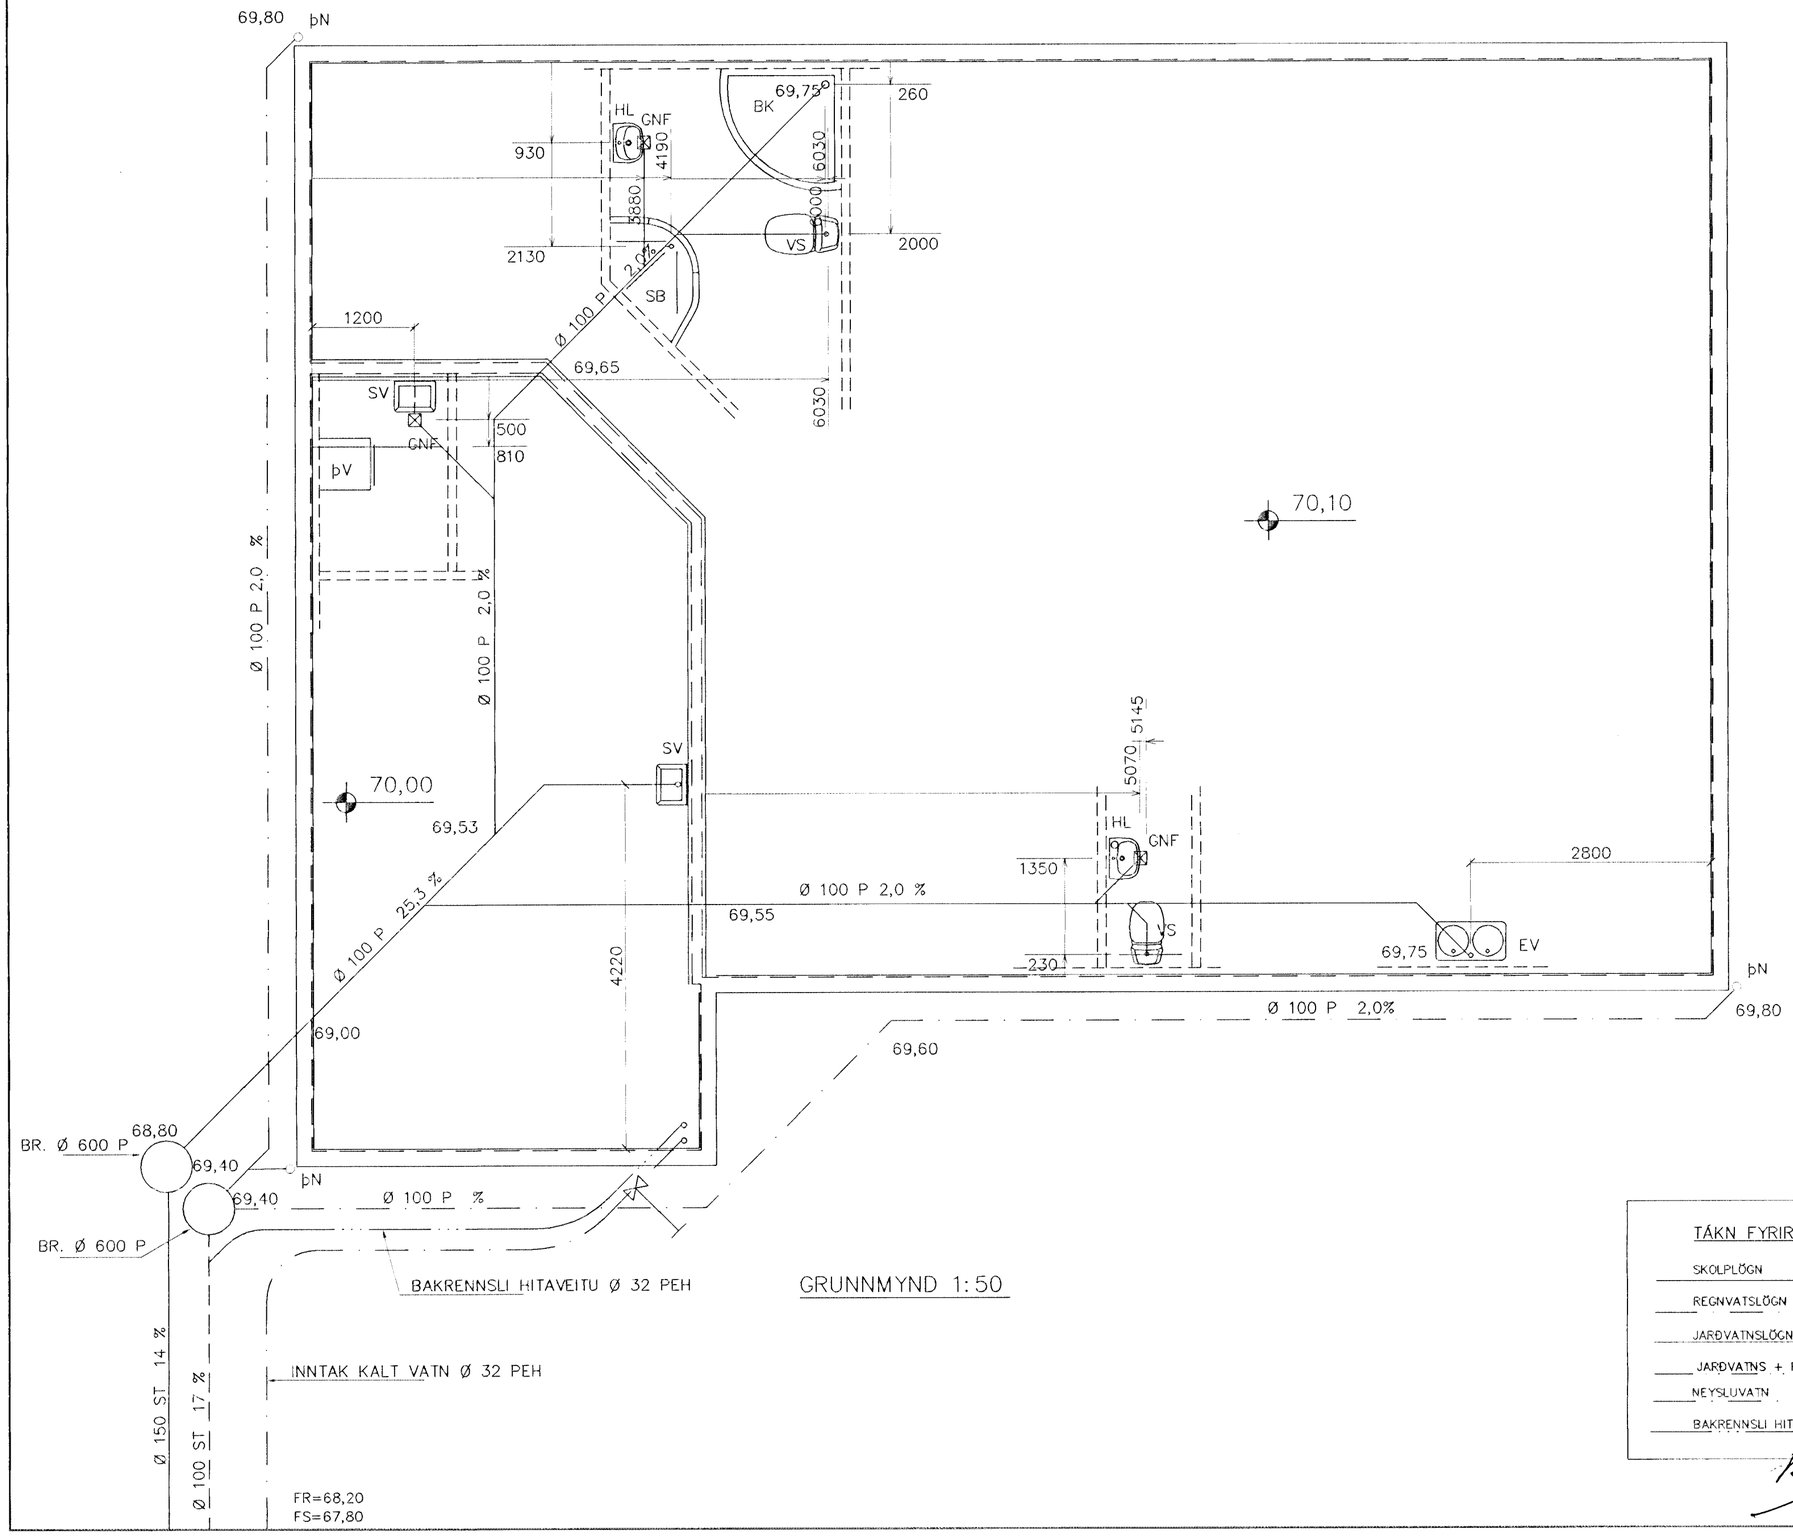


AFSTÖÐUMYND 1:500

Fráveitulagnir undir botnplötu og utan með húsi skulu vera úr PVC.
Áður en byrjað er á lagningu röra skal jafna undirlagið vandlega en undir og umhverfis rörin skal vera minnst 150 mm sandlag. Leggja skal rör með vandvirkni á sandlagið Þannig að engar skemmdir verði á rörinu og Það fái jafnan stuðning.
Skeyta skal rör með Þar til gerðum Þéttihring.
Þess skal gætt að rör geti Þanist eðlilega.

TÁKN FYRIR LAGNIR

- SKOLPLÖGN
- REGNVATSLÖGN
- JARÐVATNSLÖGN
- JARÐVATNS + REGNVATNSL.
- NEYSLUVATN
- BAKRENNSLI HITAVEITU
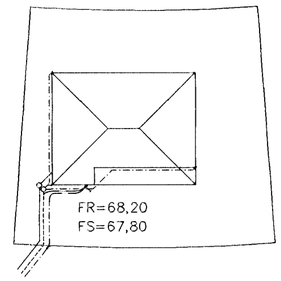
| Br. | Dags. | Eðli breytinga | Sign |
|---|---|---|---|
| | | | |

# ERLUÁS 64
# HAFNARFIRÐI

GRUNNMYND – GRUNNLAGNA AFSTÖÐUMYND

Samþykkt þann 04 DES. 2001
Byggingafulltrúinn í Hafnarfirði
F.h. Sigurbjartur Halldórsson

| | |
|---|---|
| MKV. | 1:50 1:500 |
| DAGS. | NÓV. 2001 |
| VERK NR. | 2125 |
| TEIKN. NR. | 2–01 |
| HANNAÐ | SIG. ÞORLEIFSS. KT. 241148–3009 |
| TEIKNAÐ | G.H. |
| YFIRFARIÐ | |

**TÆKNIÞJÓNUSTA** SIGURÐAR ÞORLEIFSSONAR ehf
STRANDGÖTU 11 220 HAFNARFIRÐI
SÍMI 555-4255 FAX 565-2875
E-mail taeknithjonusta@islandia.is
kt: 440693-2539