


TENGIGRIND  
SKEMATÍSK MYND

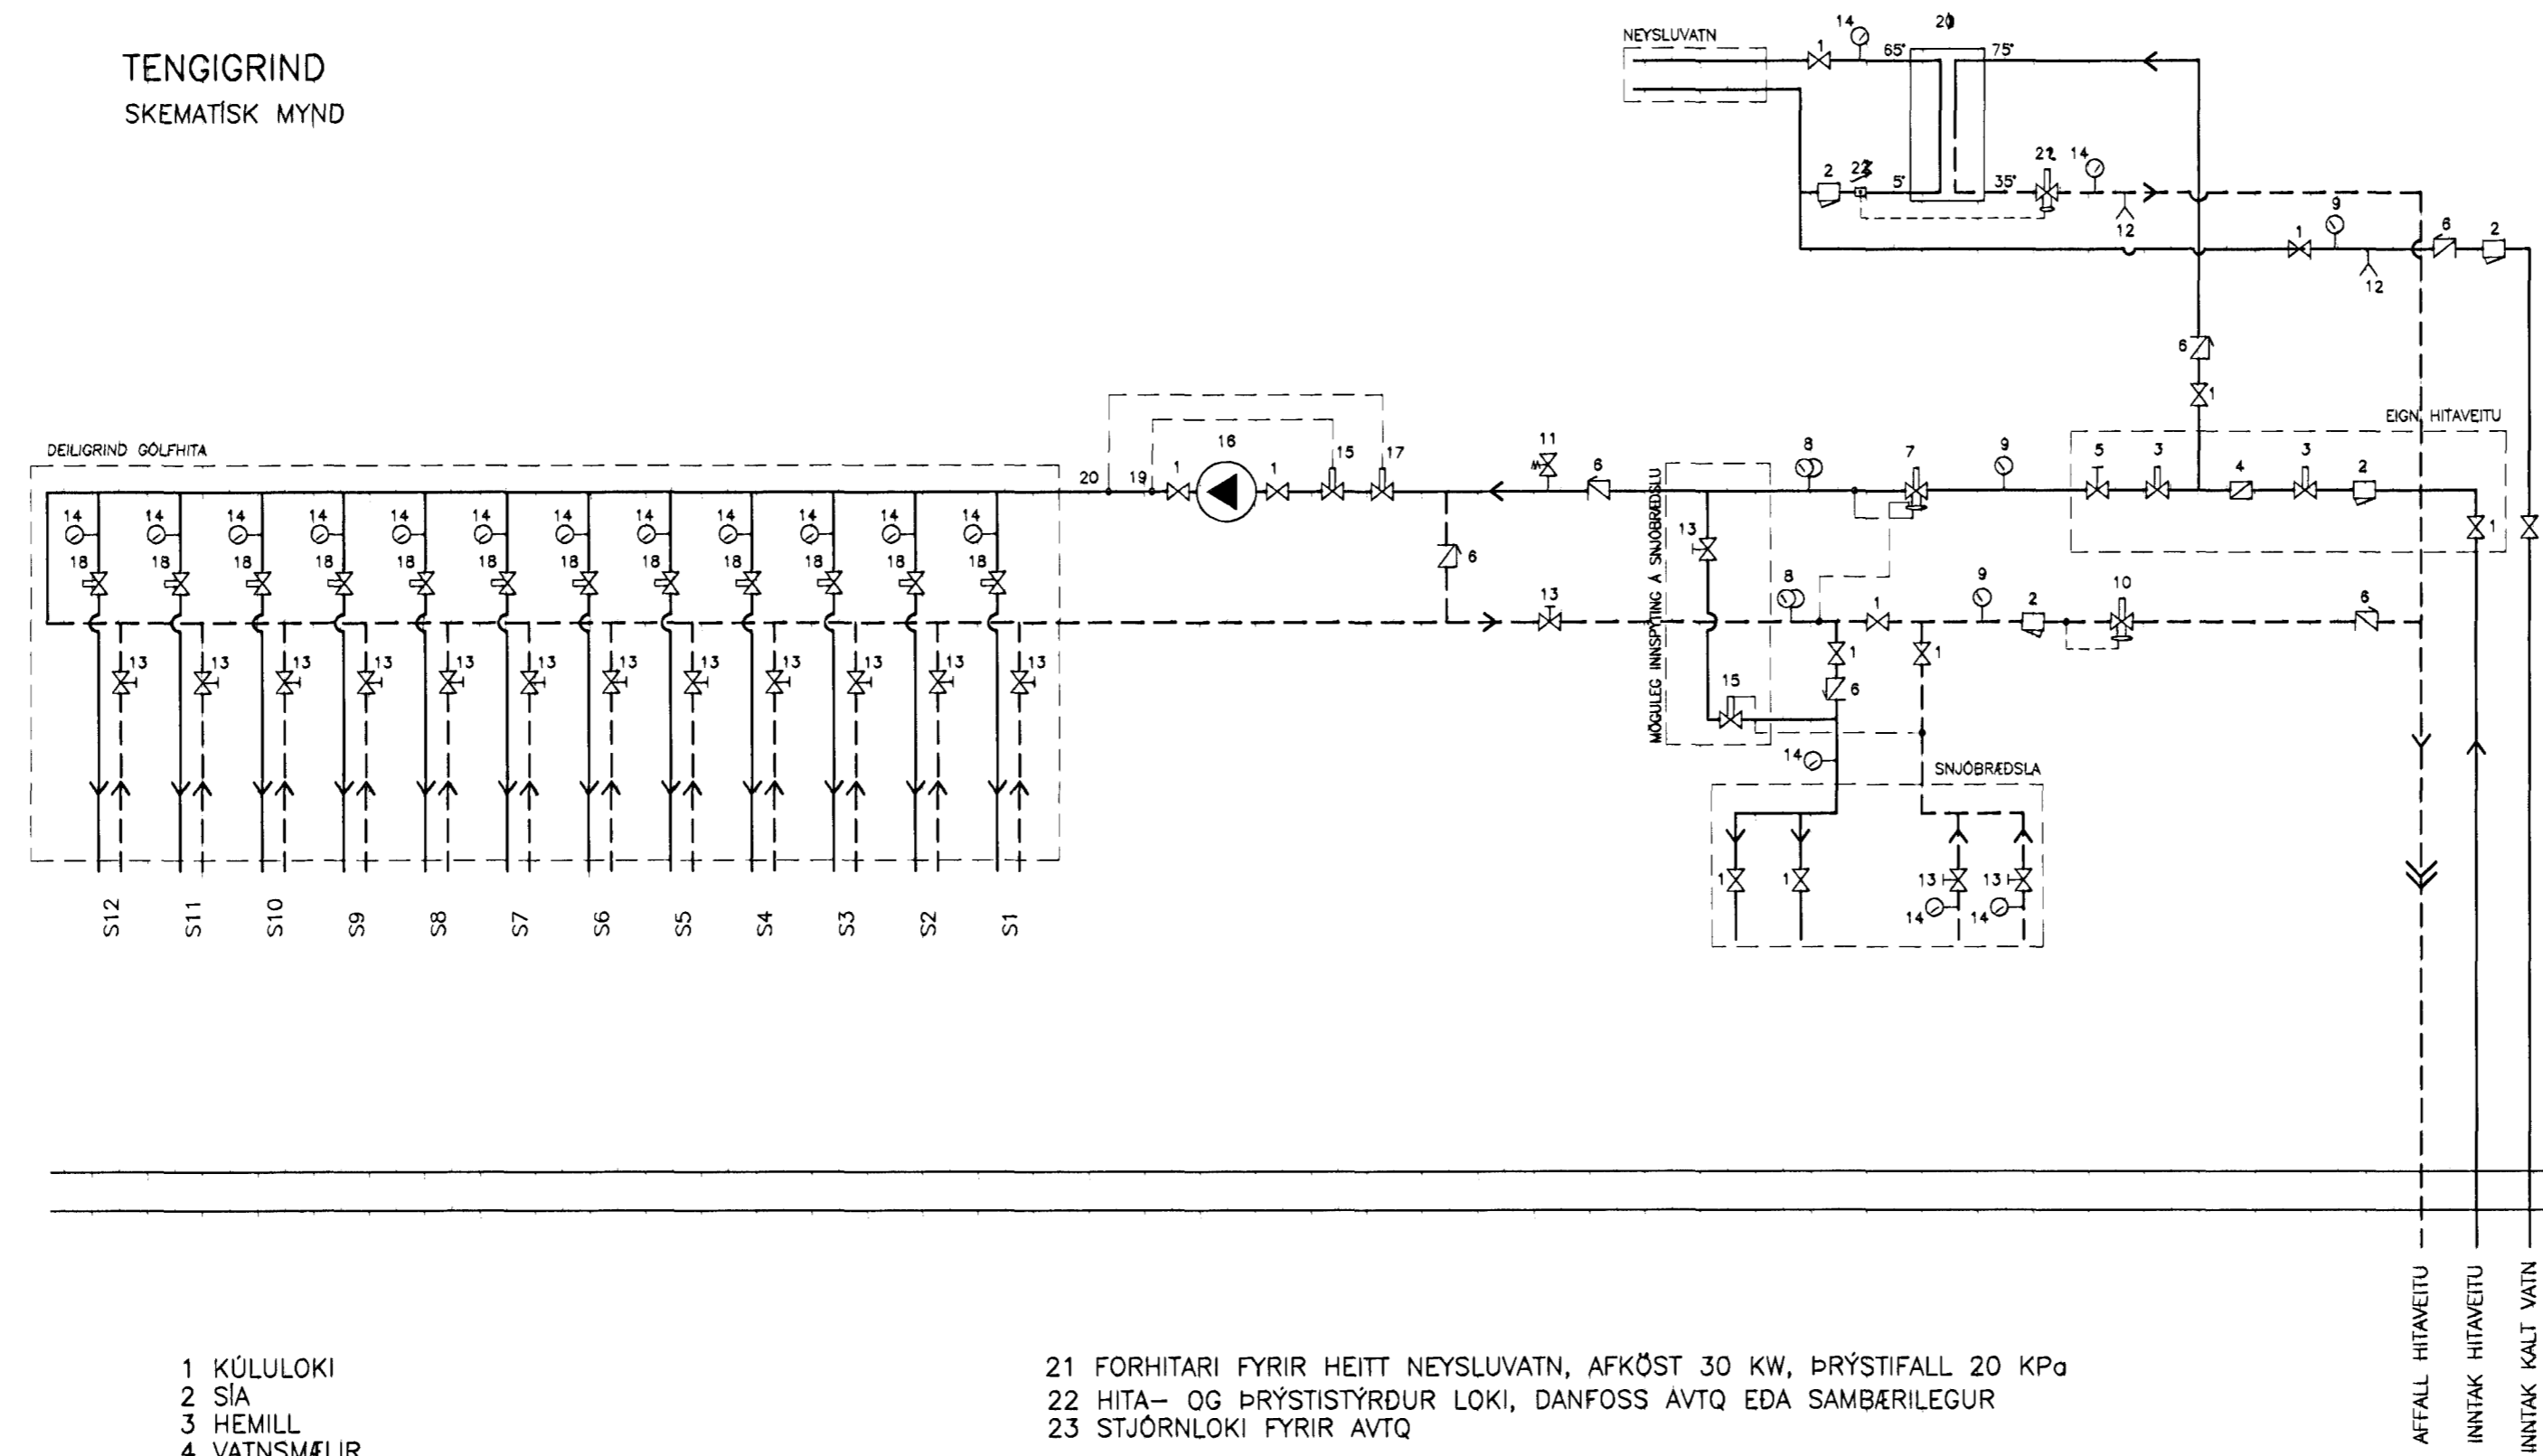

- 1 KÚLULOKI
- 2 SÍA
- 3 HEMILL
- 4 VATNSMÆLIR
- 5 HÖFUÐLOKI HITAKERFIS
- 6 EINSTREYMISSLOKI
- 7 ÞRÝSTJAFNARI
- 8 HITA- OG ÞRÝSTINGSMÆLIR
- 9 ÞRÝSTINGSMÆLIR
- 10 SLAUFULOKI
- 11 ÖRYGGISLOKI
- 12 TÆMILOKI
- 13 STILLILOKI
- 14 HITAMÆLIR
- 15 HITASTÝRÐUR SJÖRNLOKI
- 16 DÆLA, ÞRÝSTSTÝRÐ, AFKÖST 0,6 l/s Á MÓTI 4 mVS
- 17 SEGULLOKI
- 18 STJÖRNLOKAR SEM TENGJAST HITANEMUM Í HERBERGJUM  
HITANEMAR SKULU VERA Í 1,5 m HÆÐ FRÁ GÓLFI OG  
STAÐSETNING VALIN M.T.T. ÞESS AD ÞEIR VERDI FYRIR  
SEM MINNSTRI UTANADKOMANDI TRUFLUN
- 19 ÞREIFARI, STILLIST Á 45°C (MAX)
- 20 ÖRYGGISHITAROFI, STILLIST Á 50°C

- 21 FORHITARI FYRIR HEITT NEYSLUVATN, AFKÖST 30 KW, ÞRÝSTIFALL 20 KPa
- 22 HITA- OG ÞRÝSTISTÝRÐUR LOKI, DANFOSS AVTQ EDA SAMBÆRILEGUR
- 23 STJÖRNLOKI FYRIR AVTQ

ÁRITUN ADALHÖNNUÐAR  
TEIKNING YFIRFARIN OG SAMÞYKKT:

*Björn Sverrir Sigurðsson*

Byggingafulltrúi Húsaríkjanna  
Afgreitt þann  
28. DES. 2001  
V.G.

ERLUÁS 66 HAFNARFIRÐI	TÆKNIÞJÓNUSTA SÁ ehf HAFNARGATA 60 230 KEFLAVÍK S: 421-5105	
TENGIMYND	hannað SHV	teiknað SHV
SIGURÐUR H. VALTYSSON KT: 300662-4399 FTFI	yfirfarið	dags 29.10.2001
<i>Sigurður H. Valtýsson</i>	nr.	276206