


RÚMMYND, NEYSLUVATNSLAGNA
mkv. 1:50

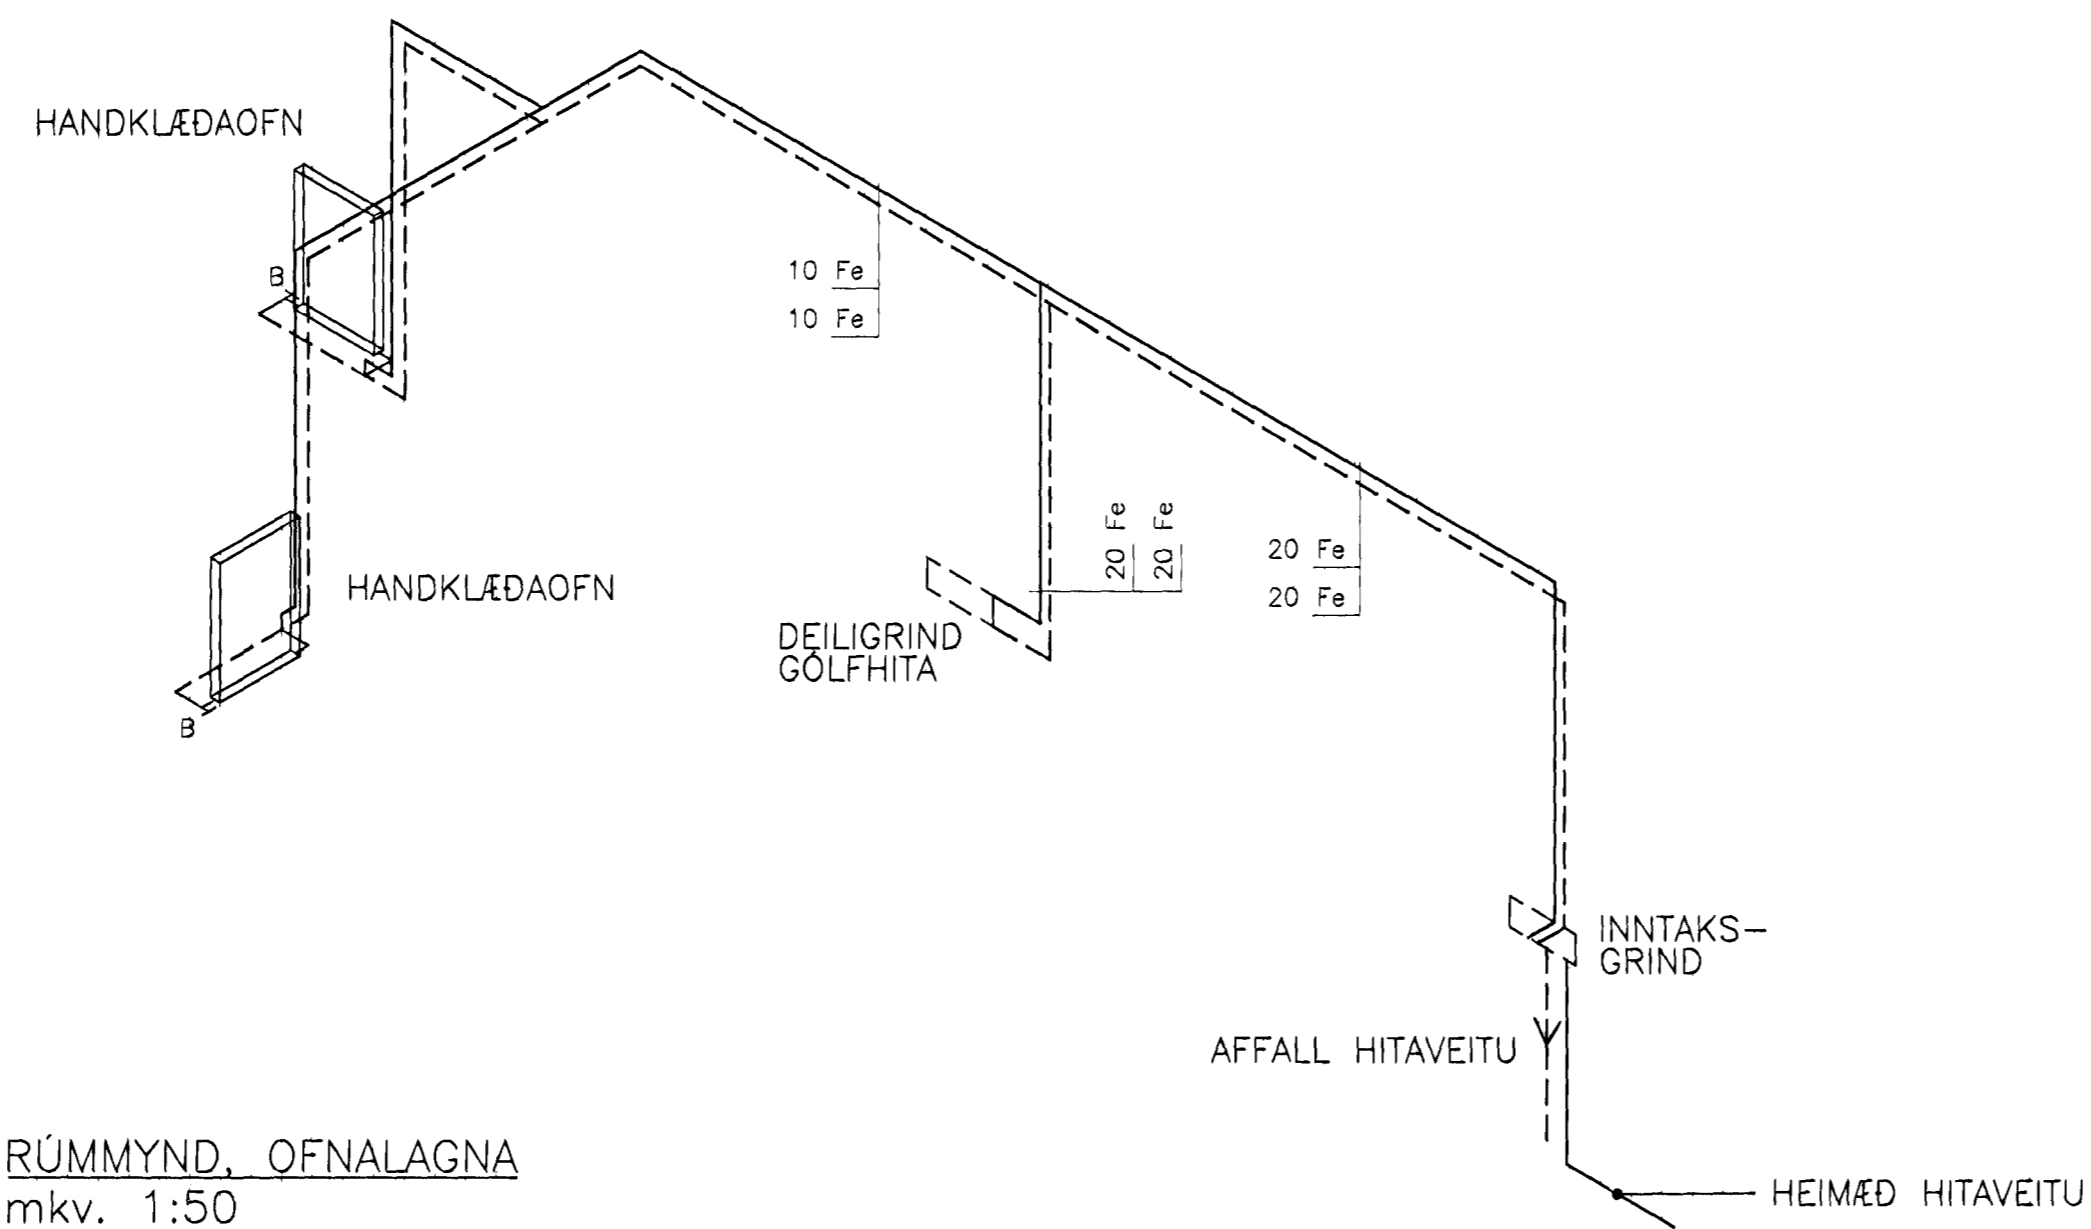


RÚMMYND, OFNALAGNA
mkv. 1:50

ÁRITUN ADALHÖNNUDAR
TEIKNING YFIRFARIN OG SAMÞYKKT:

Björn Sigurðsson

SKÝRINGAR Á BLADI 276203

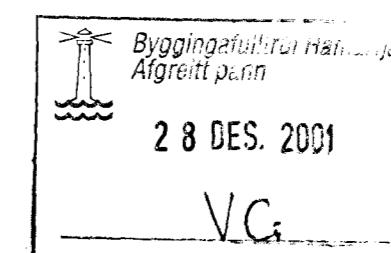

ERLUÁS 66 HAFNARFIRÐI	TÆKNIPJÓNUSTA SÁ ehf HAFNARGATA 60 230 KEFLAVÍK S: 421-5105	
NEYSLUVATNS- OG HITLAGNIR	hannað SHV	teiknað SHV
RÚMMYND	yfirfarið	dags 29.10.2001
SIGURDUR H. VALTYSSON KT: 300682-4399 FT1	mkv. 1:50	nr. 276204

TÖLVIÐEIT: G:\ACAD\VERK\HAFNARFJORDUR\VERK276