


SNEIÐING A-A

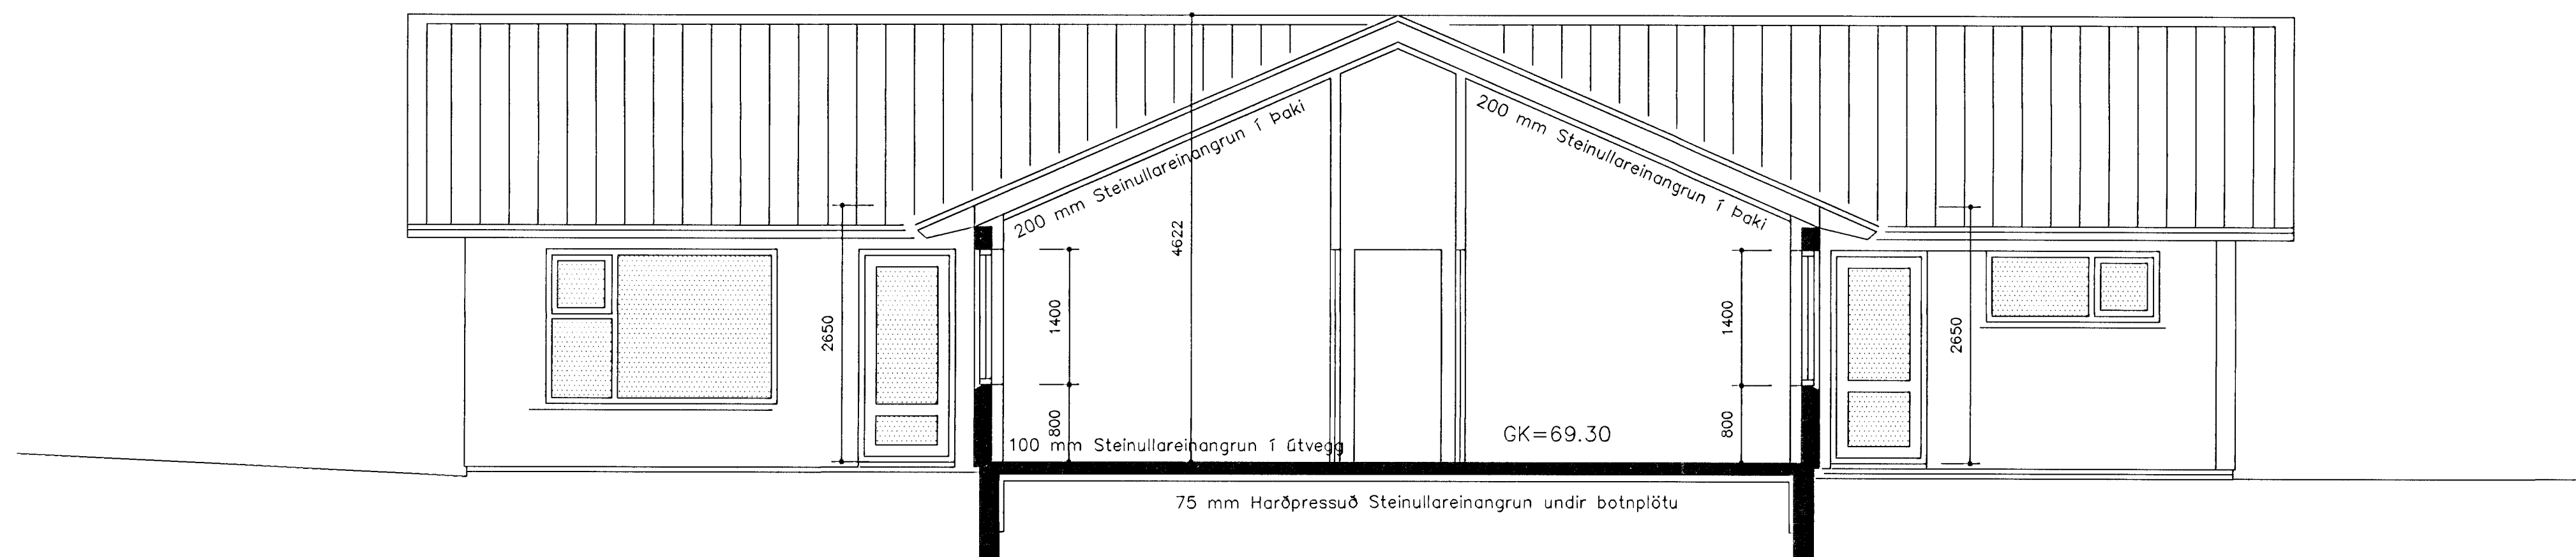

SNEIÐING B-B

Byggingafultrúi Hafnarfjarðar  
 Algreitt þann  
 13 AUG. 2001  
 VG

ADALHÖNNUÐIR: SIGURBERGUR ÁRNASON ARKITEKT FAI Kt: 050656-3229  
 BJARNI SMÉBJÖRNSSON ARKITEKT FAI Kt: 020753-4989  
 Ármúla 6, 108 Reykjavík, sími 553 8750 netfang: sigurbergur@tork.is

ERLUÁS 66 - HAFNARFIRÐI  
 VINNUTEIKNING  
 SNEIÐINGAR A-A og B-B

Hannað: SA Kvarði: 1:50  
 Reiknað: SA Dagsetn: 25.07.2001  
 Yfirfarð: SA Verk nr.:  
 Breytt: Snúð: 50.dwg

*Sig-Stein Erluás* *Bjarni Smébjörnsson*