

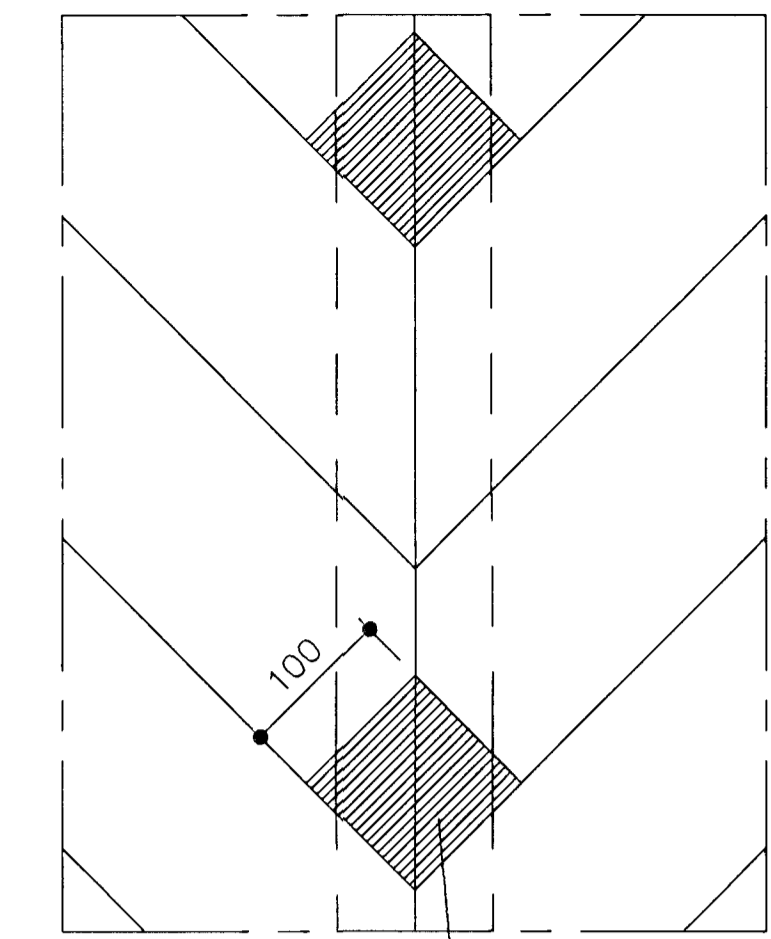



Löðrétt sneiðing í Þakbrún á langhlið

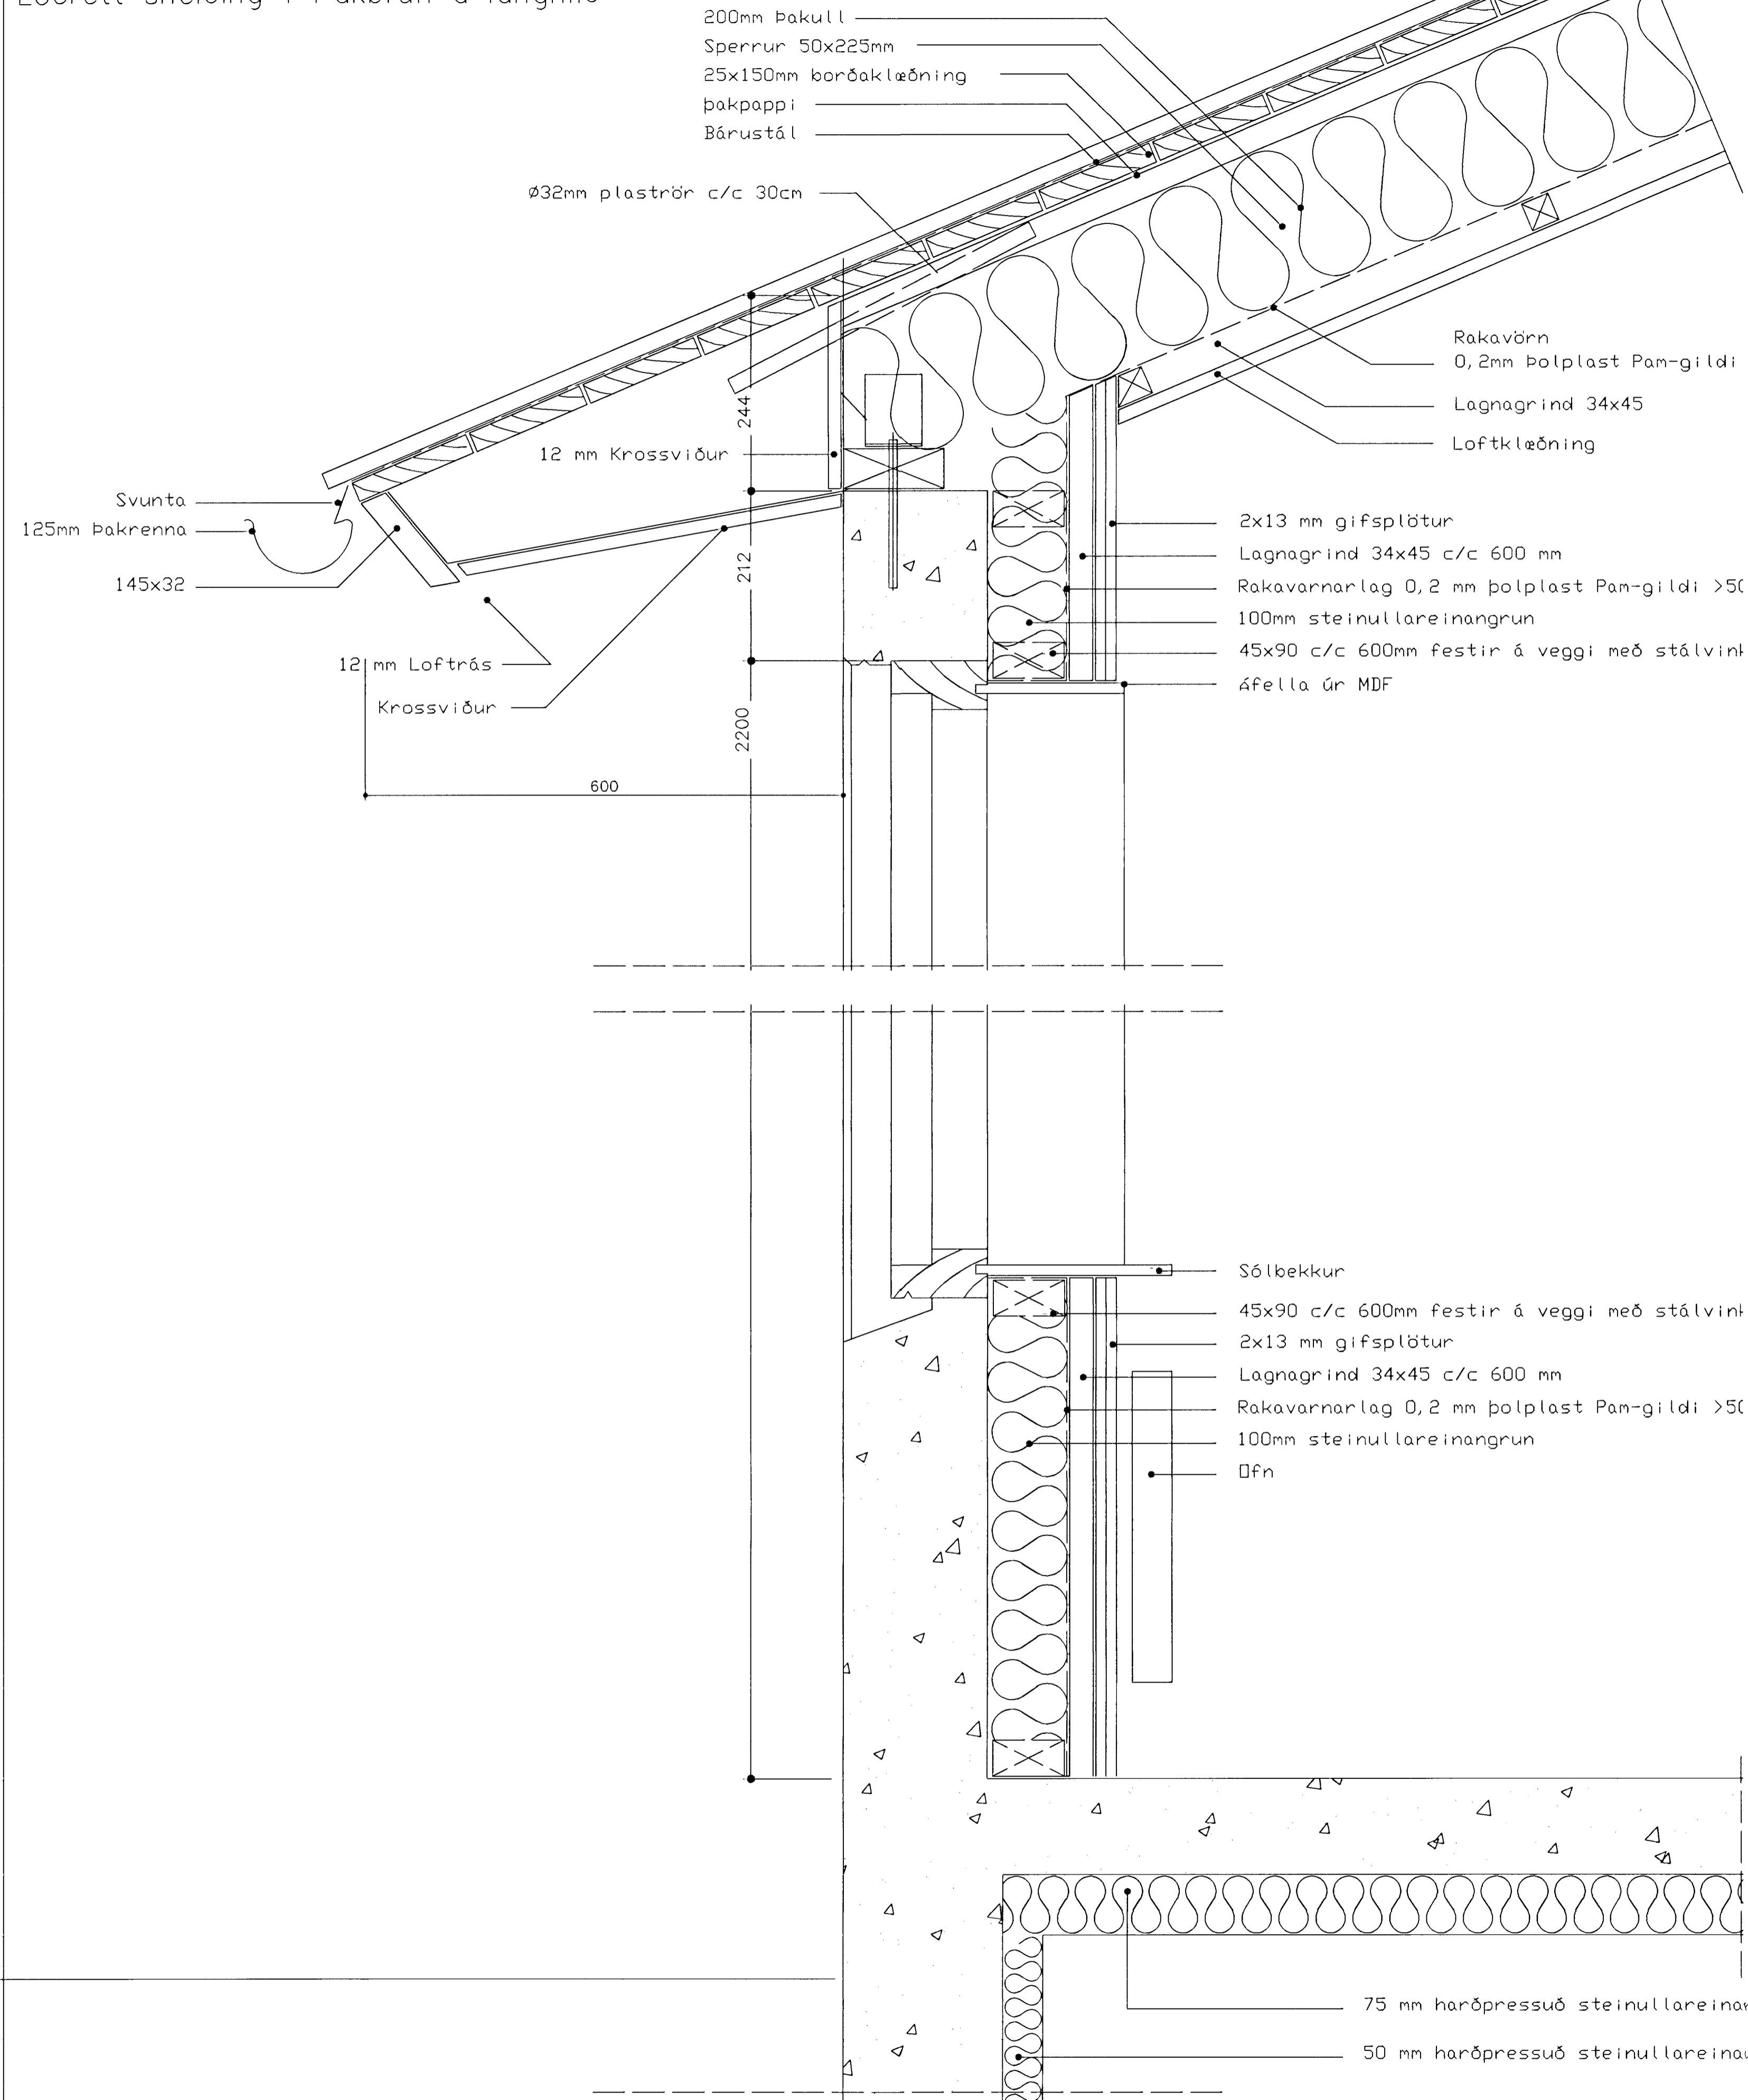

Grunnmynd borðaklæðingar í skotrennu

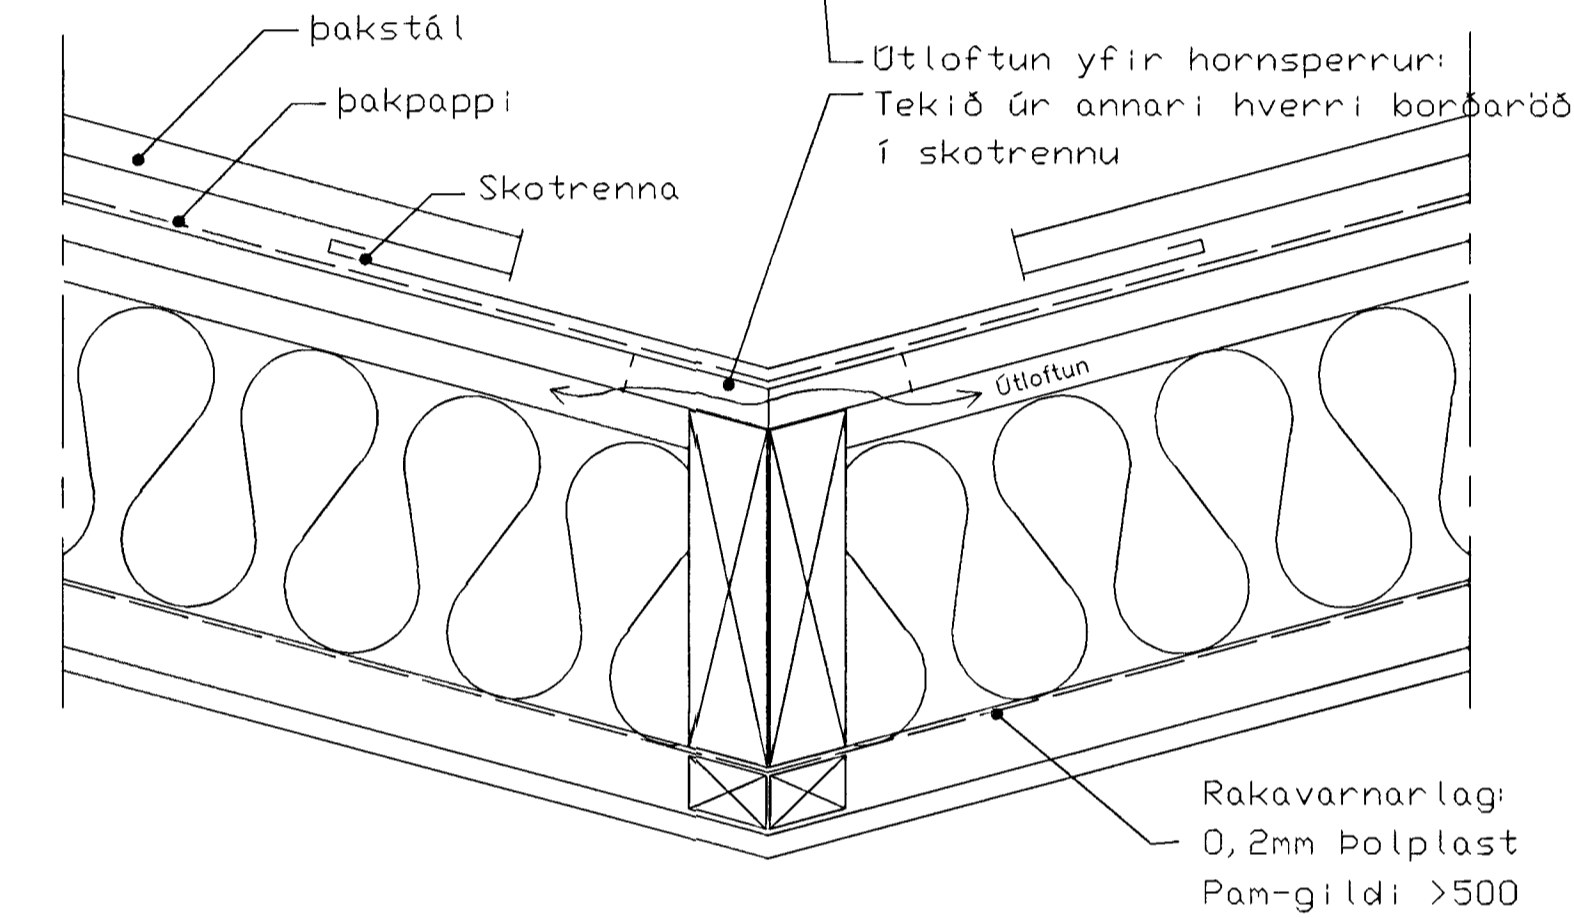

Löðrétt sneiðing í skotrennu

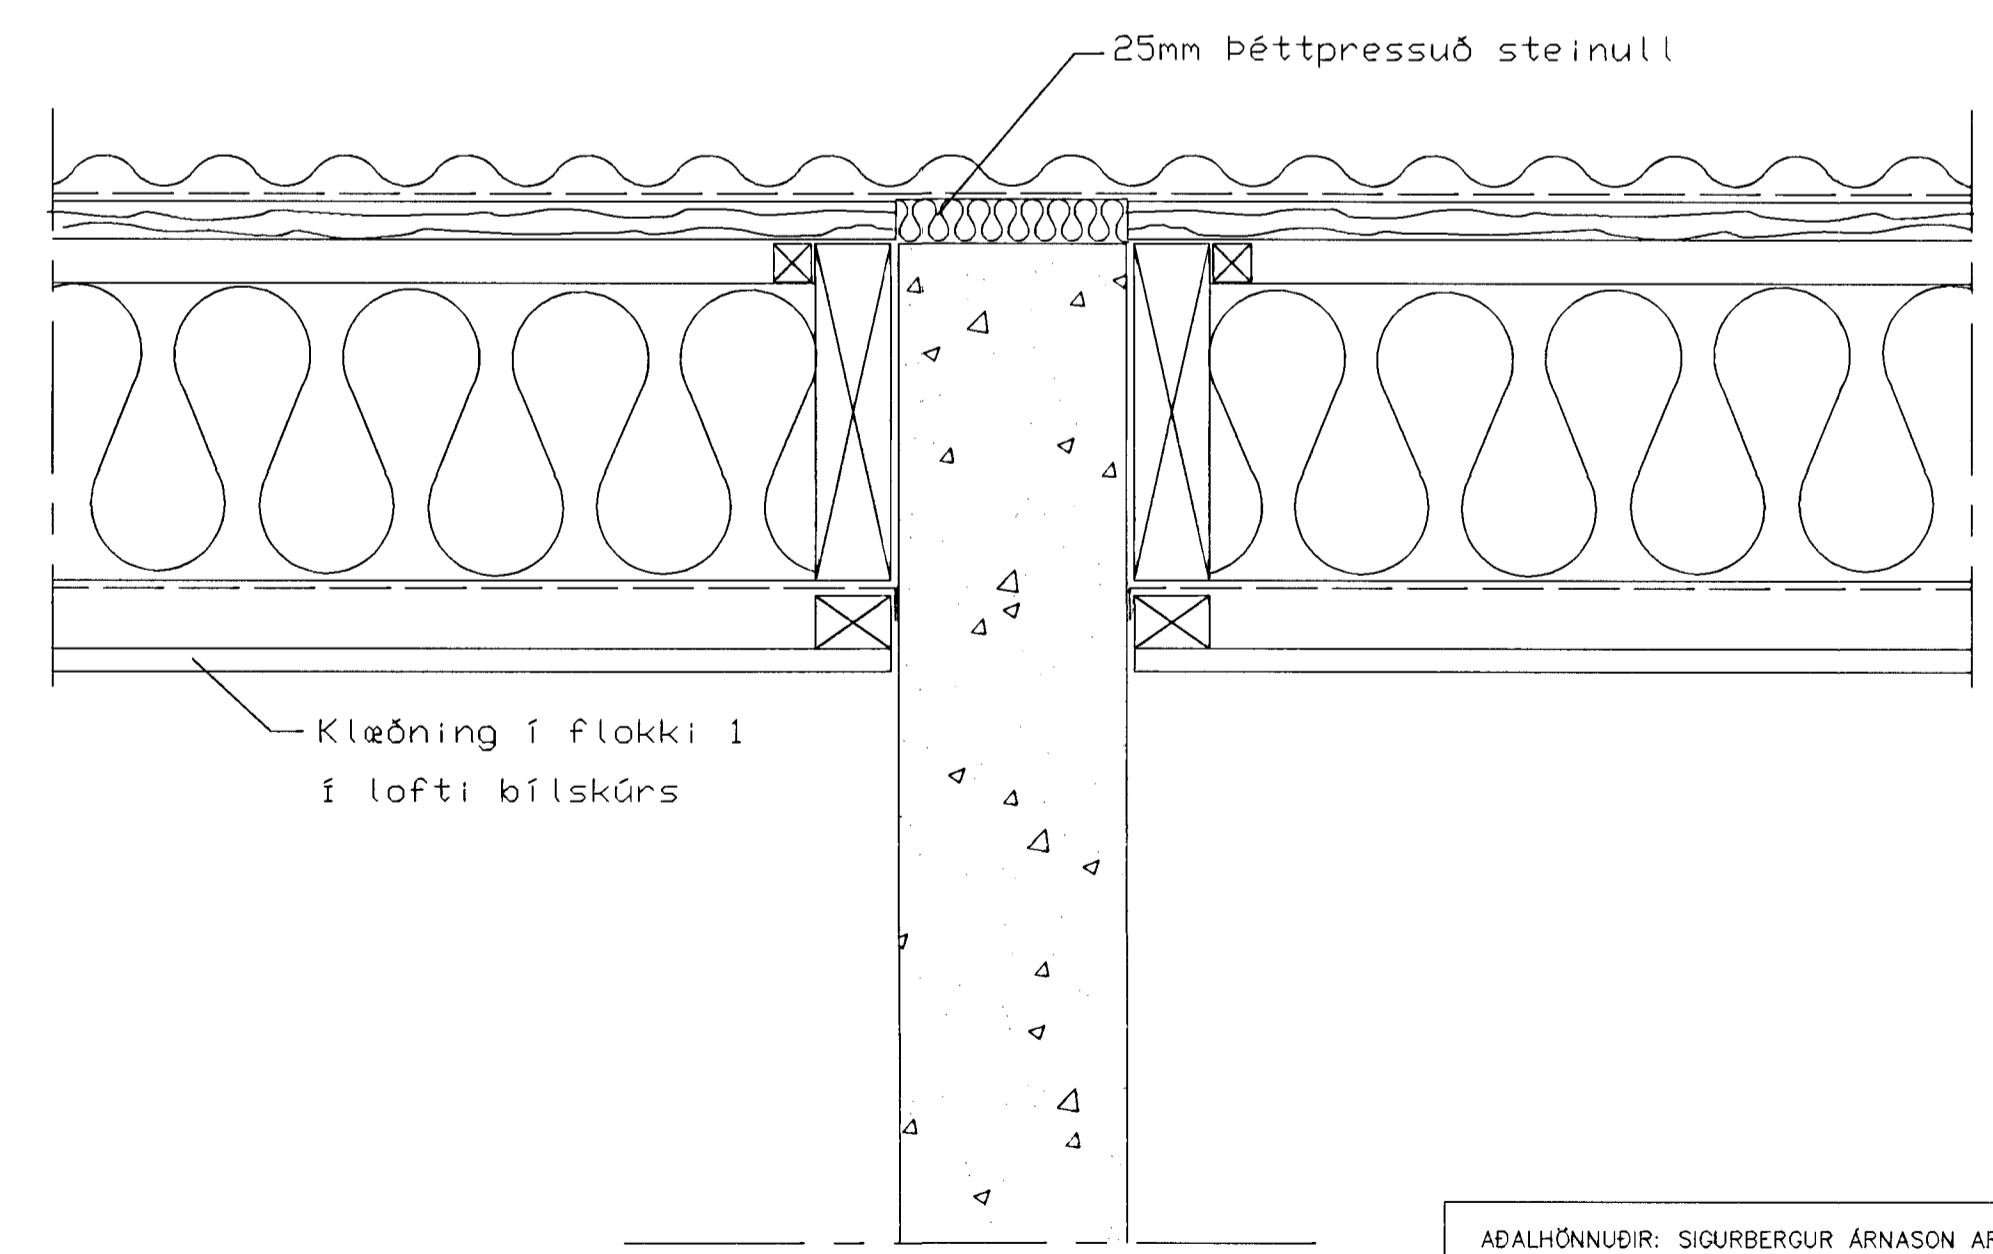

Eldvarnarveggur að bílskúr

Byggingafráttir Hafnarfjarðar
Algrætt þann
13 AUG. 2001
VC

ADALHÖNNUNDIR: SIGURBERGUR ÁRNASON ARKITEKT FAI Kt: 050656-3229
BJARNI SNEBJÖRNSSON ARKITEKT FAI Kt: 020753-4989
Ármúla 6, 108 Reykjavík, sími 553 8750 netfang: sigurbergur@tark.is

ERLUAS 66 - HAFNARFIRÐI
VINNUTEIKNING
FRÁGANGUR ÞAKBRÚNA Á LANGHLIDUM
KVERKAR OG ELDVARNARVEGGUR
Hannað: SA
Reiknað: SA
Yfirfarið: SA
Breytt:
Kvarð: 1:5
Dagsetn: 25.7.2001
Verk nr.:
Teikn nr.:
thak.dwg 1.301

Sigurður Arnason *Þorgerður*