
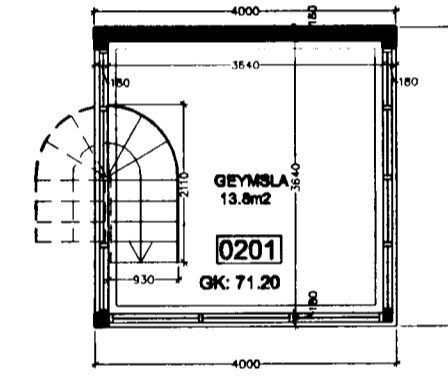


Samþykkt þann

31 MARS 2003

Byggingatulltrúinn í Hafnarfirði
F.h. Kristján Þórarinnsson

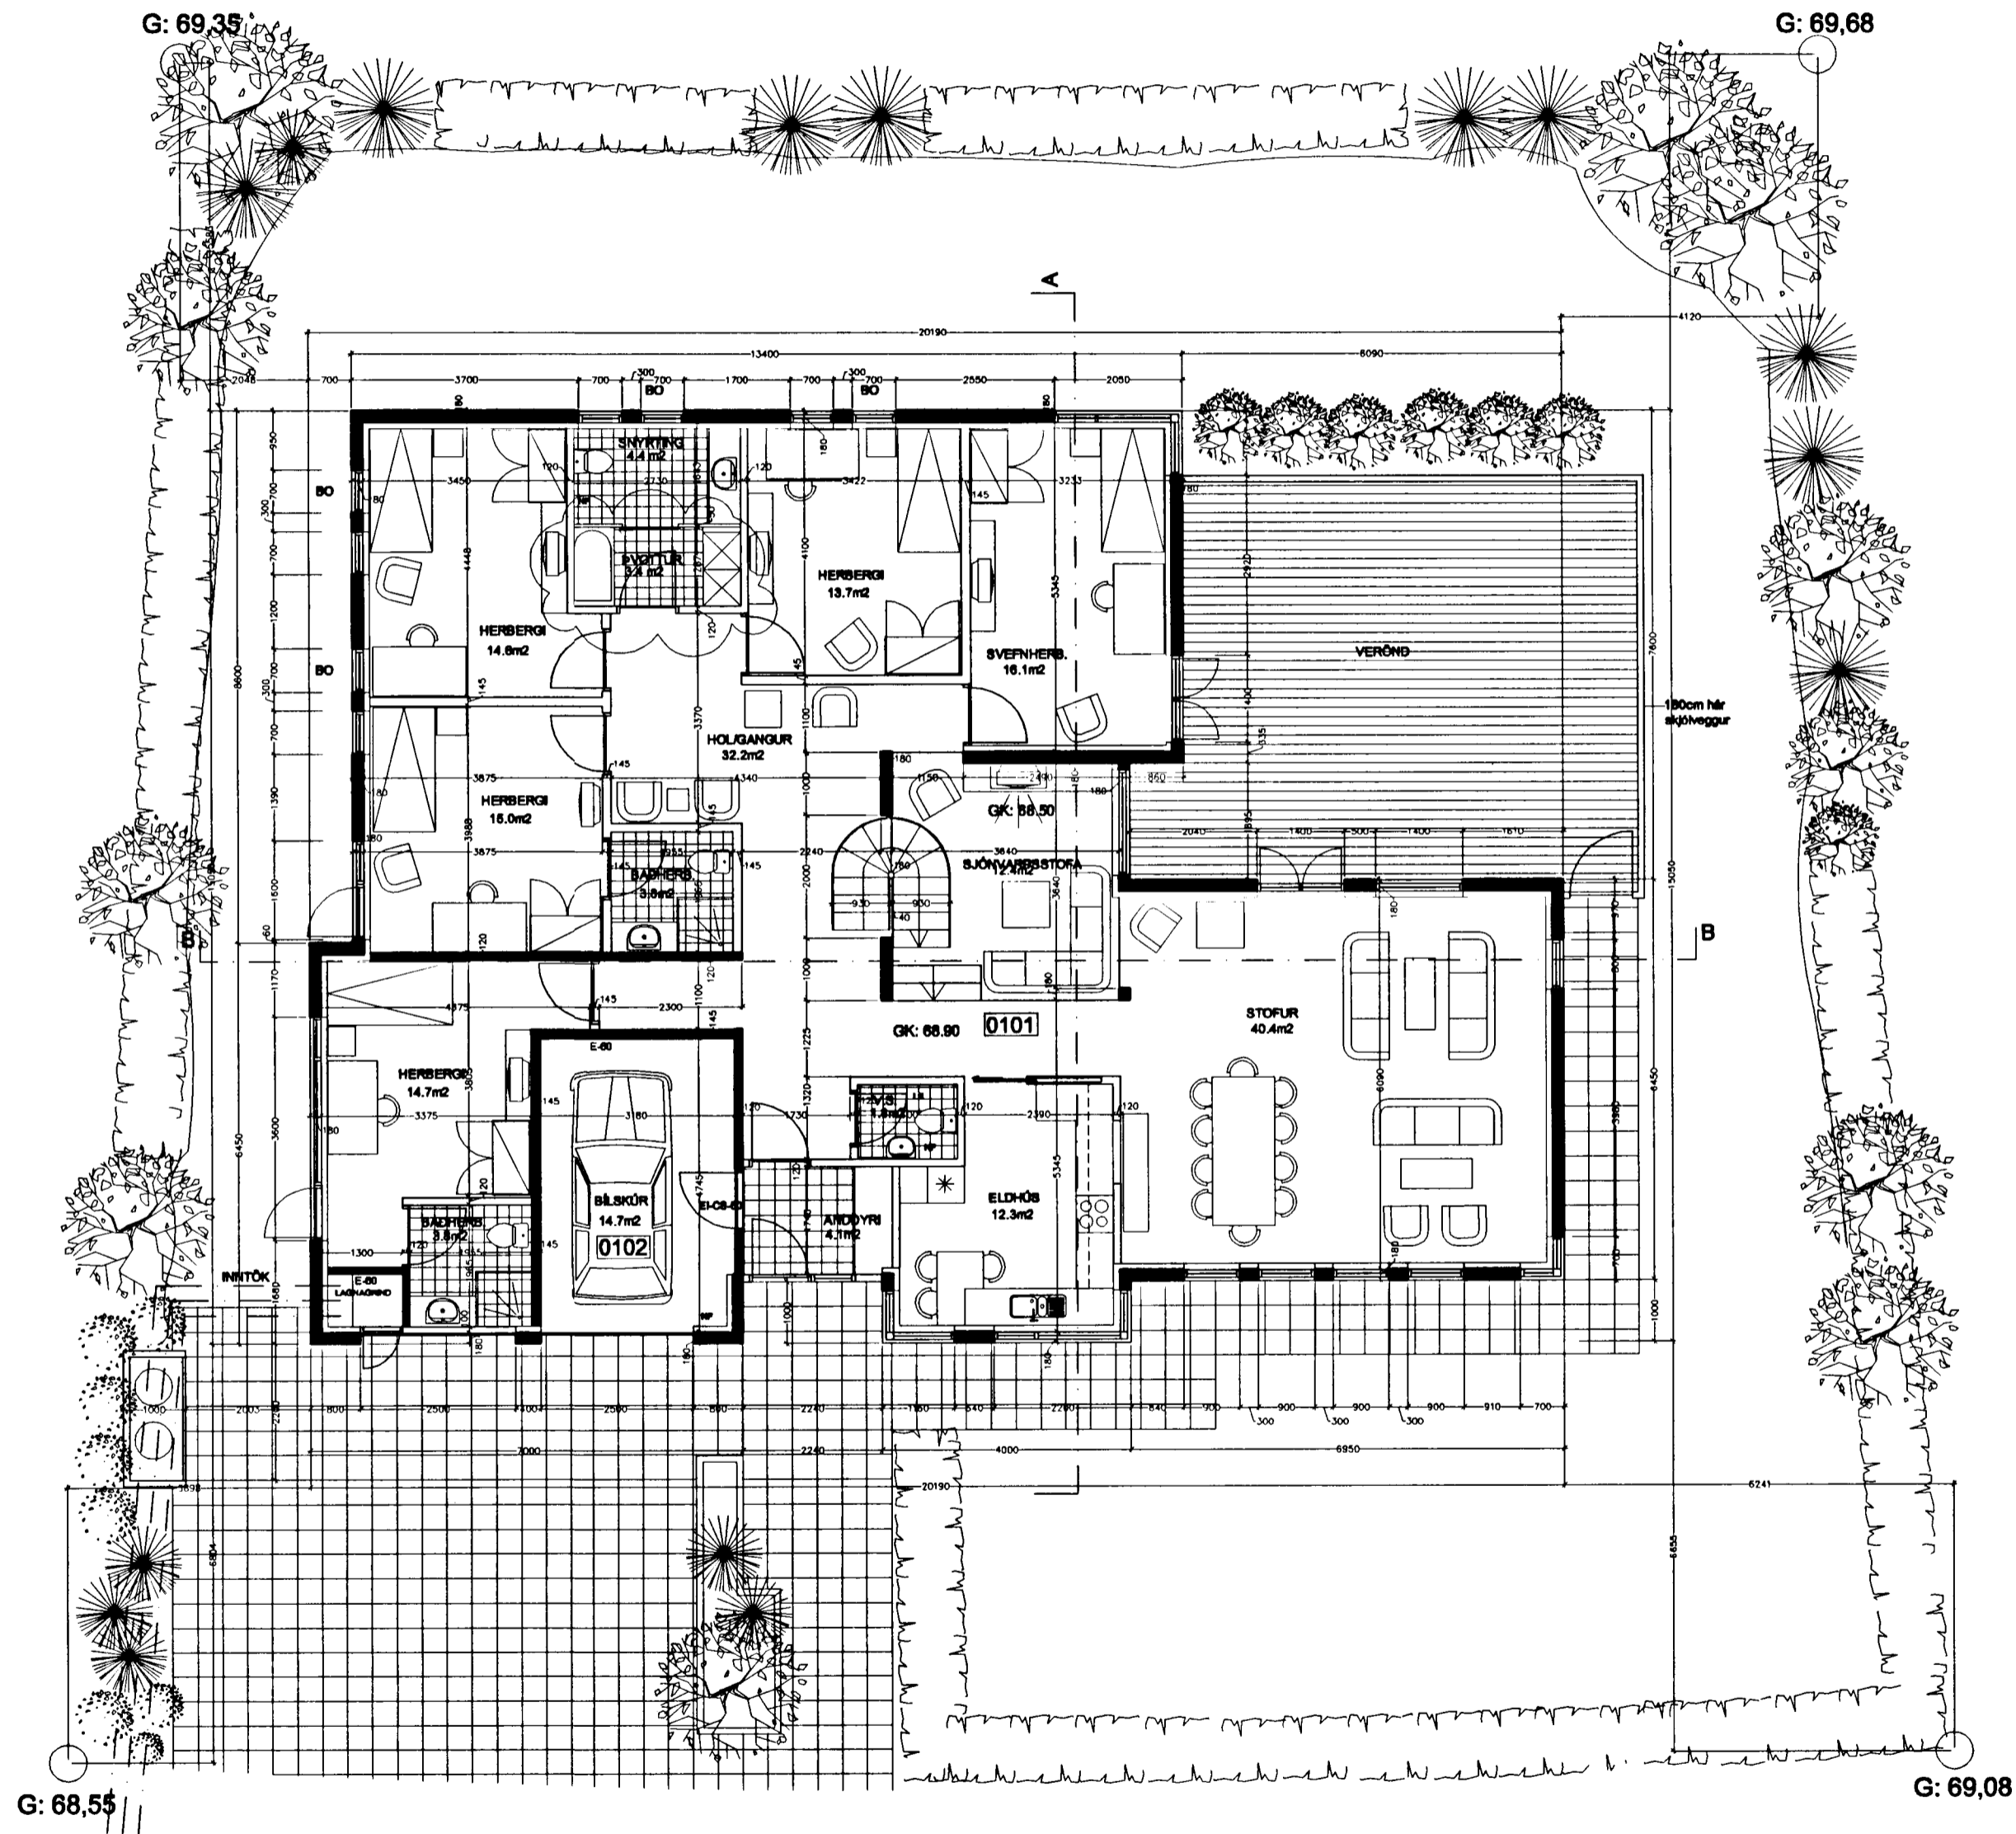

GRUNNMYND 2.HÆÐ

G: 68,55
GRUNNMYND 1.HÆÐ

G: 69,08

Sigríður Ólafsdóttir 071070-5065

0	16.03.2002	Byggingatulltrúinn / samþykkt
1	26.10.2002	Skilríki skráðgjafar og tekið tillit til breytinga
2	11.07.2001	Skilríki skráðgjafar og tekið tillit til breytinga

ARKITEKTAR
BERGSTADASTRÆTI 10, RVK.
sími: 551-1460, netfang: arkitekt@arkif.is

FINNUR BJÖRGVINSSON
HILMAR ÞÓR BJÖRNSSON
SIGRÍÐUR ÓLAFSDÓTTIR

ERLUÁS 68. HFJ.
GRUNNMYNDIR

SKALA: 1:20
VERUR: 1.01

TEKNI.NR. 16.03.2002
TEKNI. C