




Samþykkt þann

06. NOV. 2002

Byggingafulltrúinn í Hafnarfirði  
Erlendur Hjálmarsson



ÚTLIT TIL NORÐVESTURS

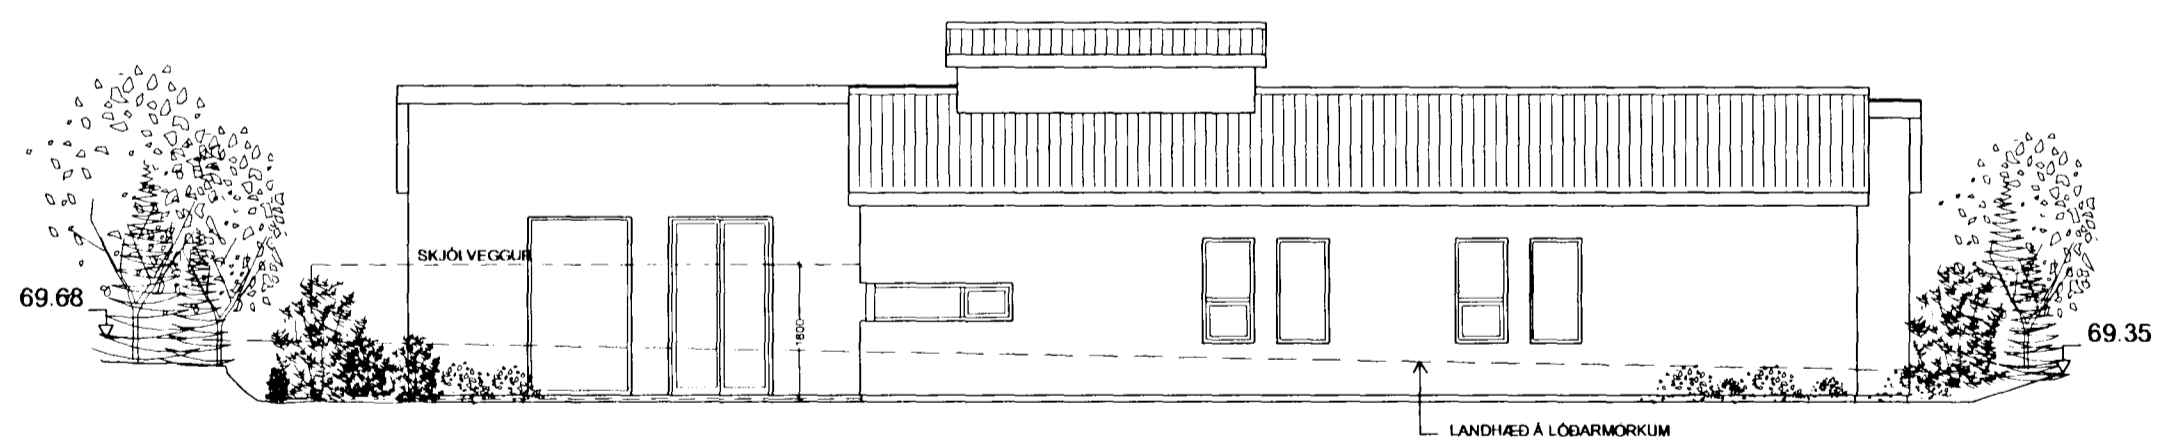

ÚTLIT TIL SUÐAUSTURS

*Sigríður Ólafsdóttir 071070 507*

B 30.10.2002 - um hönnuðarbrögð  
A 11.02.2001 - skýring og ábendingar á byggingarbrögðum  
SK: DAGS HÖNUNINGUR HEIÐUR 11.10.01

**ARKITEKTAR**  
BERGSTADASTRÆTI 10, RVK  
Sími: 551-1460, netfang: arkitekt@ishof.is

**FINNUR BJÖRGVINSSON**  
**HILMAR ÞÓR BJÖRNSSON**  
**SIGRÍÐUR ÓLAFSDÓTTIR**

**ERLUÁS 68. HFJ.**  
**ÚTLIT**

HANNAÐ/TEKNI. SÖ

ATH.

SAMÞYKKT

K1. 660589-1399

MIÐI 1:100  
VERKFR.

TEKNI. NR.  
1.02

REYKJAFN 02 07 2001

BR  
B