





Samþykkt þann

06 NOV. 2002

Byggingafultruinn í Hafnarfirði
Erlendur Hjálmarsson

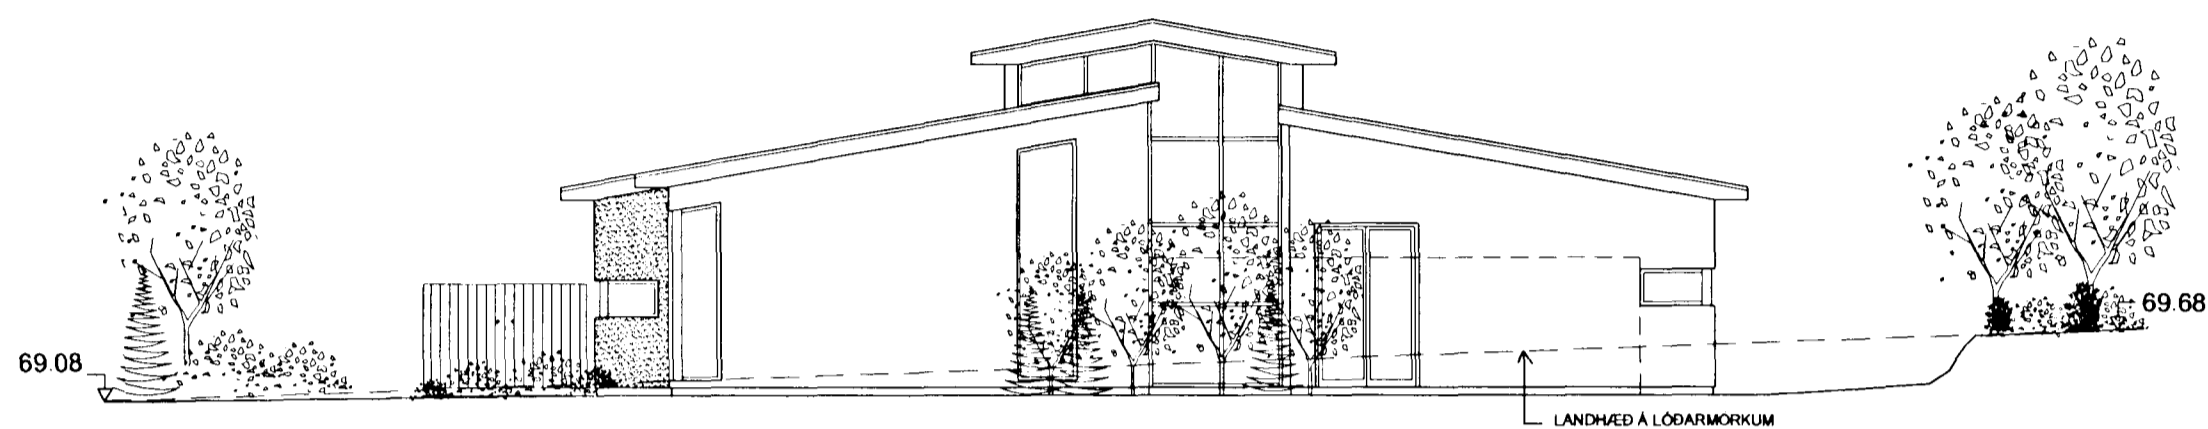

ÚTLIT TIL SUÐVESTURS

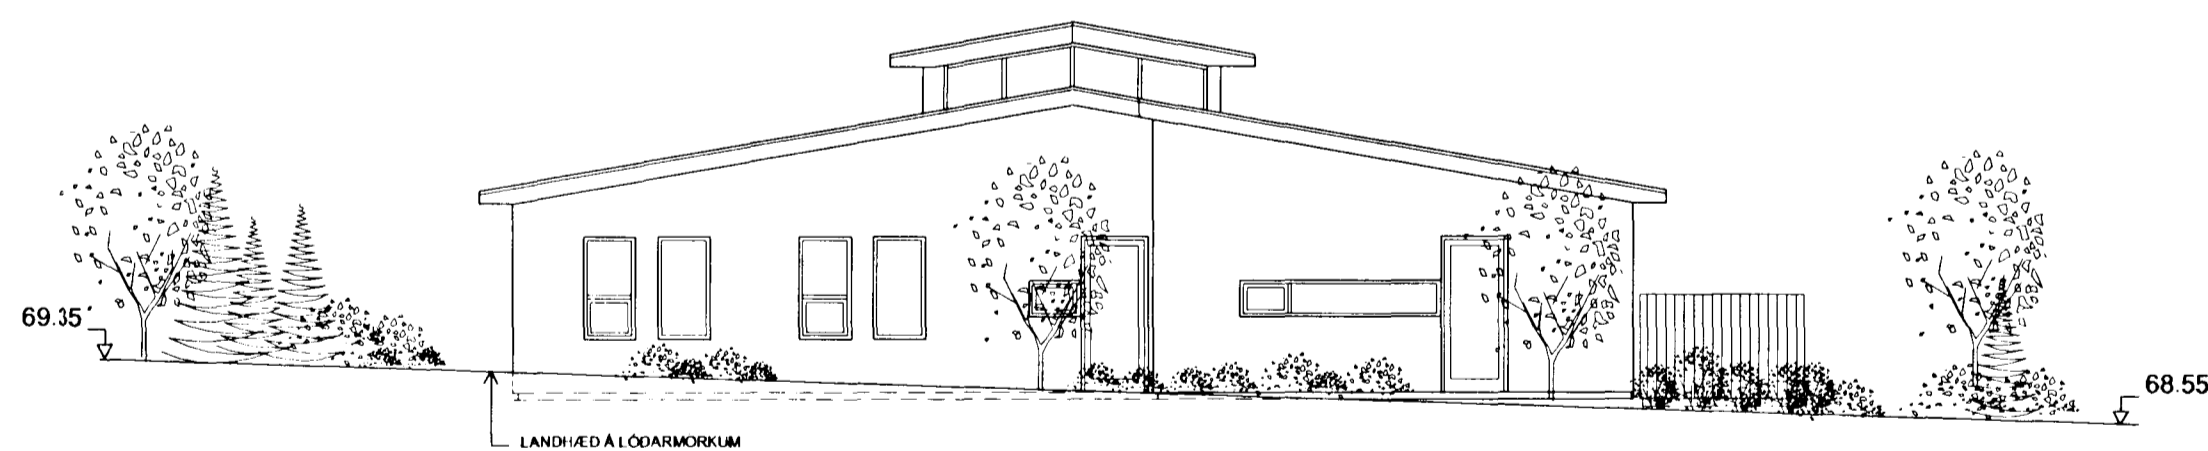

ÚTLIT TIL NORÐAUSTURS

Sigríður Ólafsdóttir 071070-5069

B	20.10.2002	gera útlit í húsi & með áskilningum
A	11.07.2001	tekið til gæðis vegna áfanga byggingar
BR	DAGS	REYFING
		REIKN. TEIKN.

ARKITEKTAR
BERGSTAÐASTRÆTI 10, RVK
sími 551-1460, netfang arkitekt@shof.is

FINNUR BJÖRGVINSSON
HILMAR ÞÓR BJÖRNSSON
SIGRÍÐUR ÓLAFSDÓTTIR

ERLUÁS 68. HFJ.
ÚTLIT

HANNAÐ/TEIKN. SÓ
ATH.
SAMÞYKKT

KVARDI 1 100
VERKNR.

TEIKN. NR.
1.03

REYKJAVK 02.07.2001
BR.

B