




SNID H-H MKY. 1:10

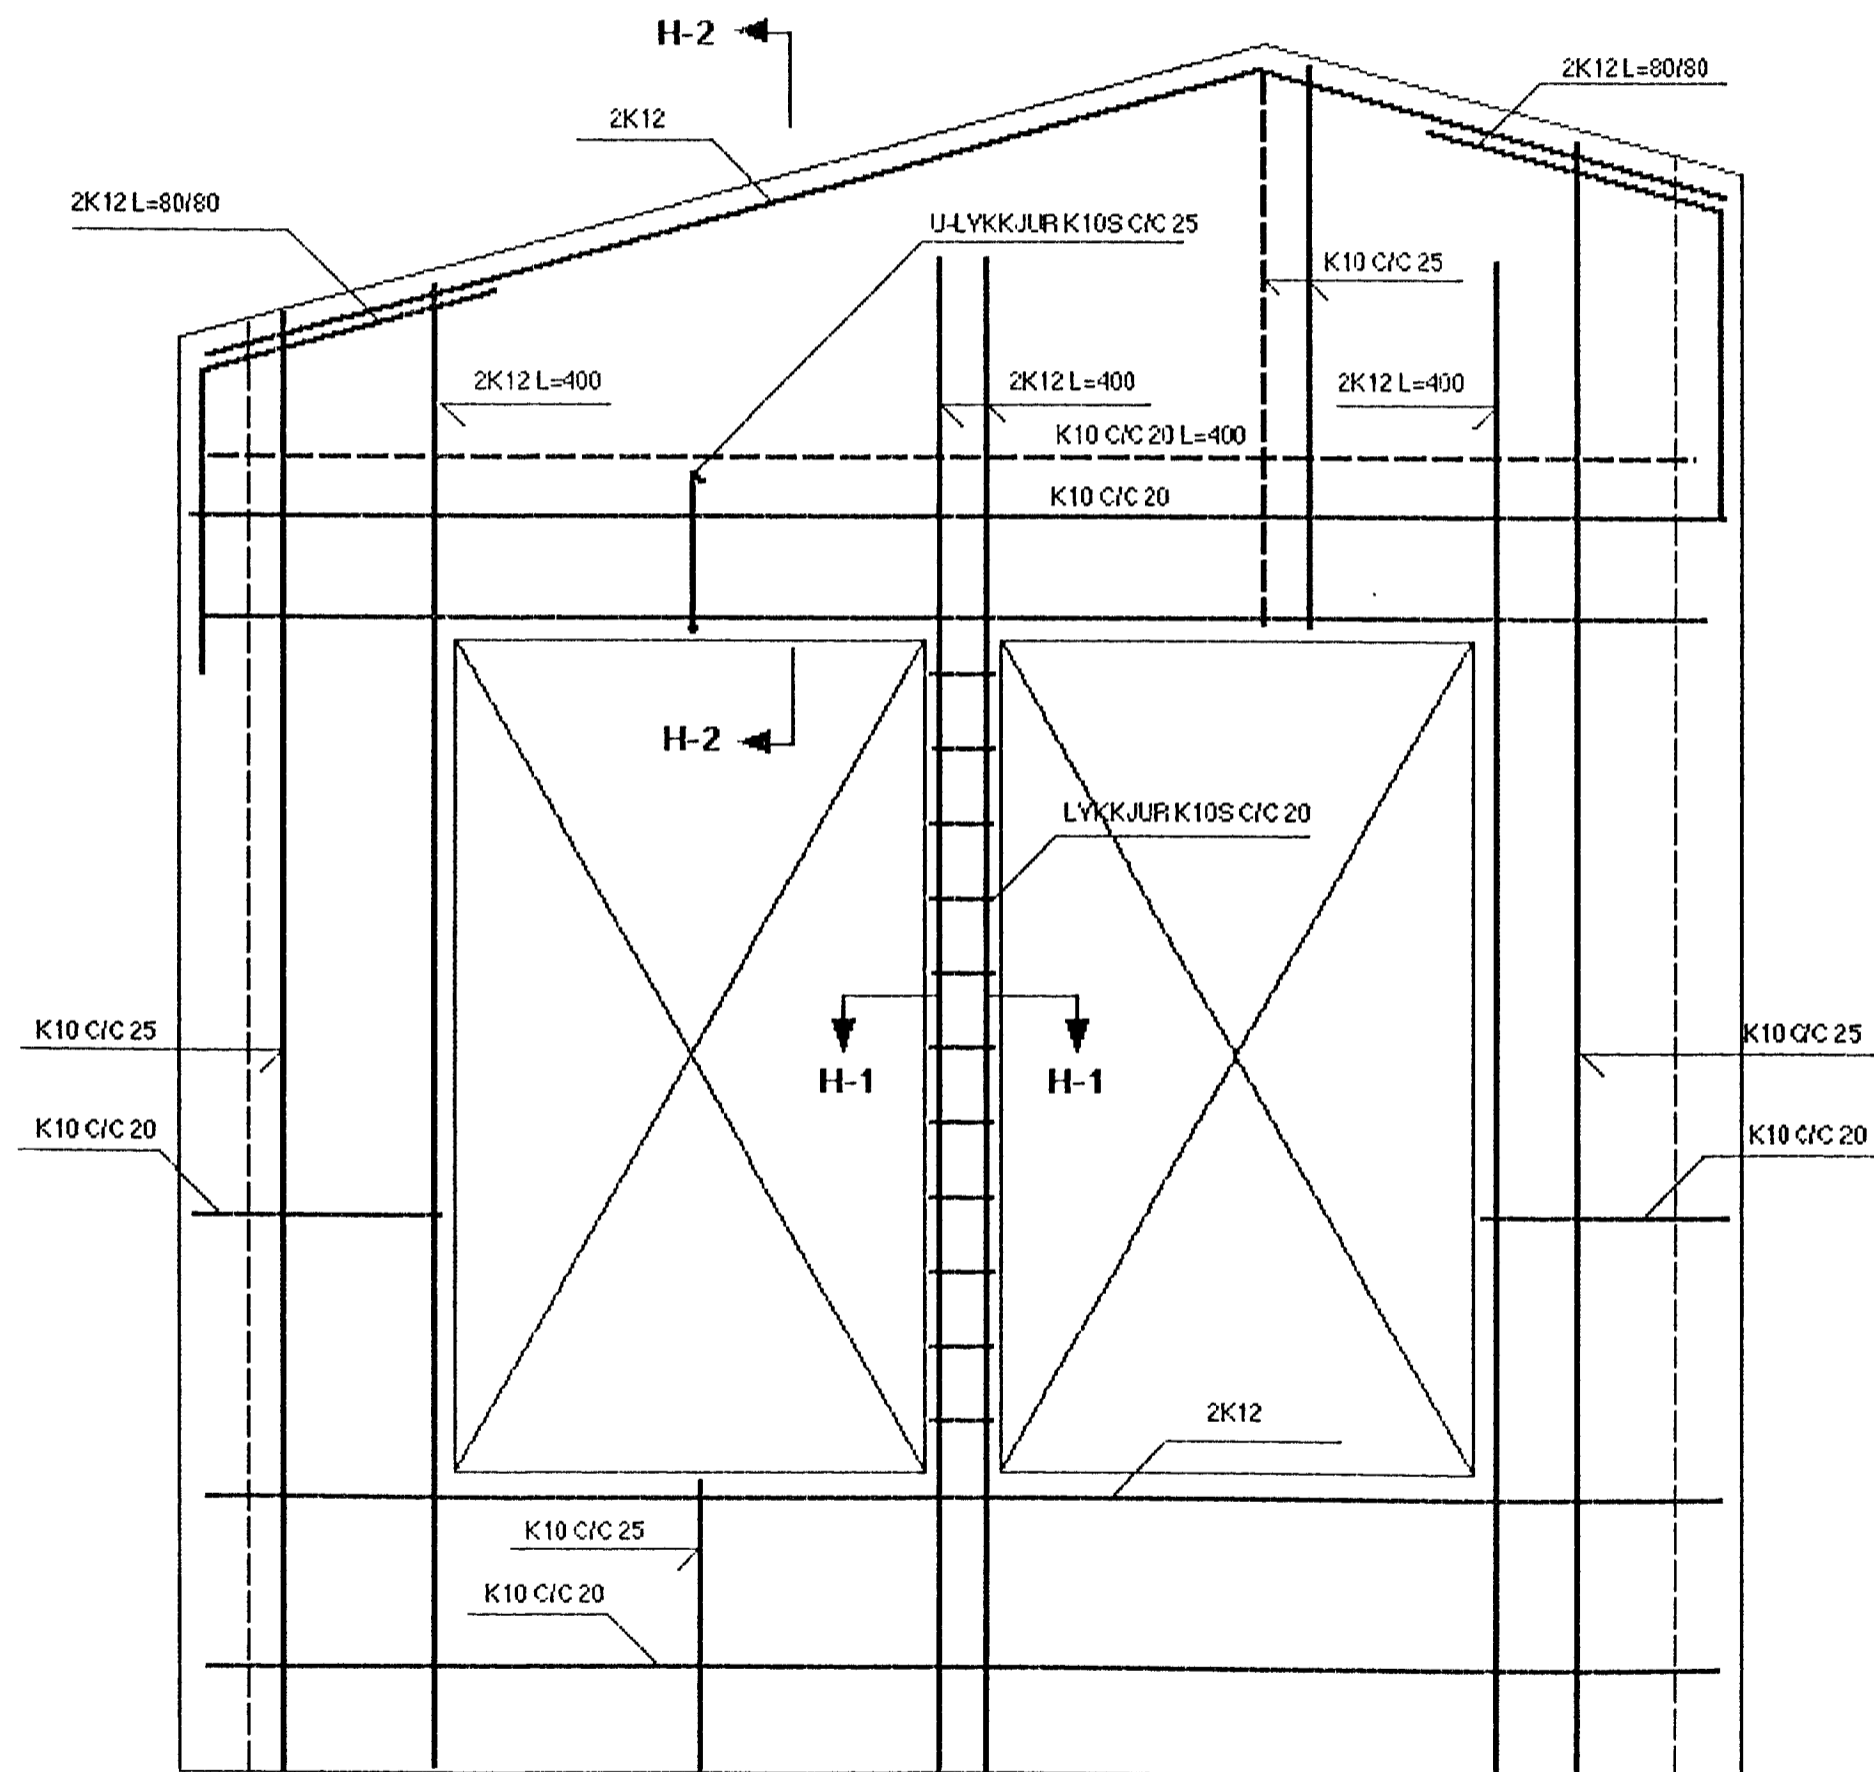

SNID H-1 MKY. 1:10

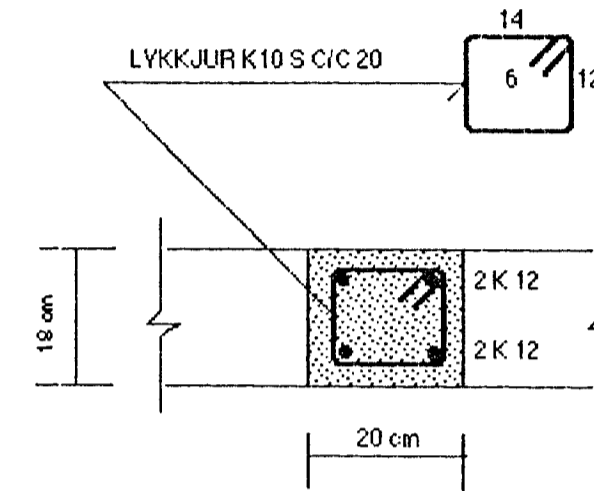

SNID H-2 MKY. 1:10

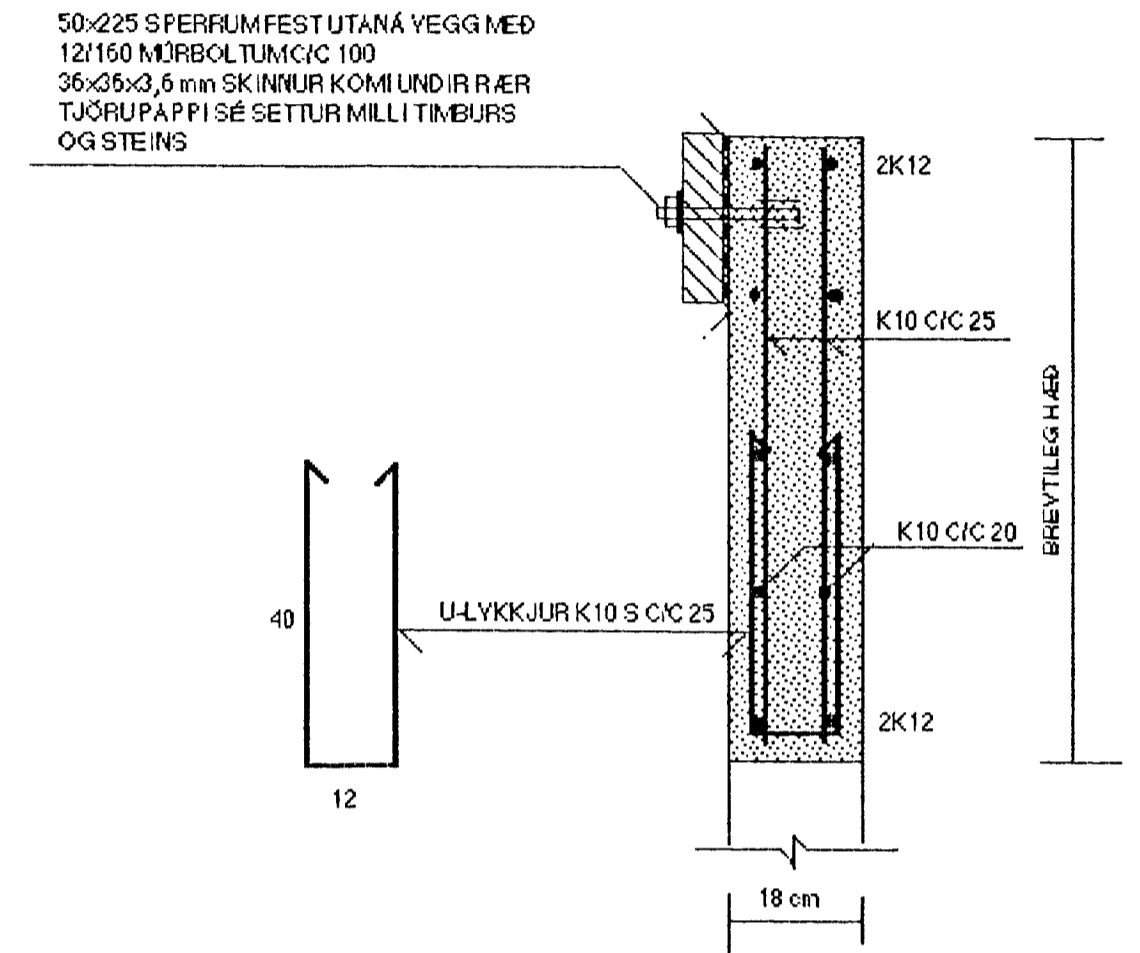

Samþykkt þann
2. OKT. 2001
Dyngur
En. 08-01-01-01-01-01

SJÁ SKÝRINGAR Á TEIKNINGU NR. 1.02

TEIKN.NR. 1.06	TV	TÆKNIYANGUR TÆKNIÞJÓNUSTA
KYRDI: 1:10, 1:20		HLÍÐASMÁRI 17 Í KÓPAYOGI
DAGS.: SEPT. 2001		SÍMI: 564 22 44
HANNAÐ: M.G	VERKEFNI: ERLUÁS 70, HAFNARFIRÐI	
TEIKNAD: M.G	BURÐARVIRKI: SNID H-H	
YFIRFARIÐ: <i>Magnús Gylfason</i>		MAGNÚS GYLFASON F.T.F.I KT. 201251-4199