




SNID K-K MKY. 1:10

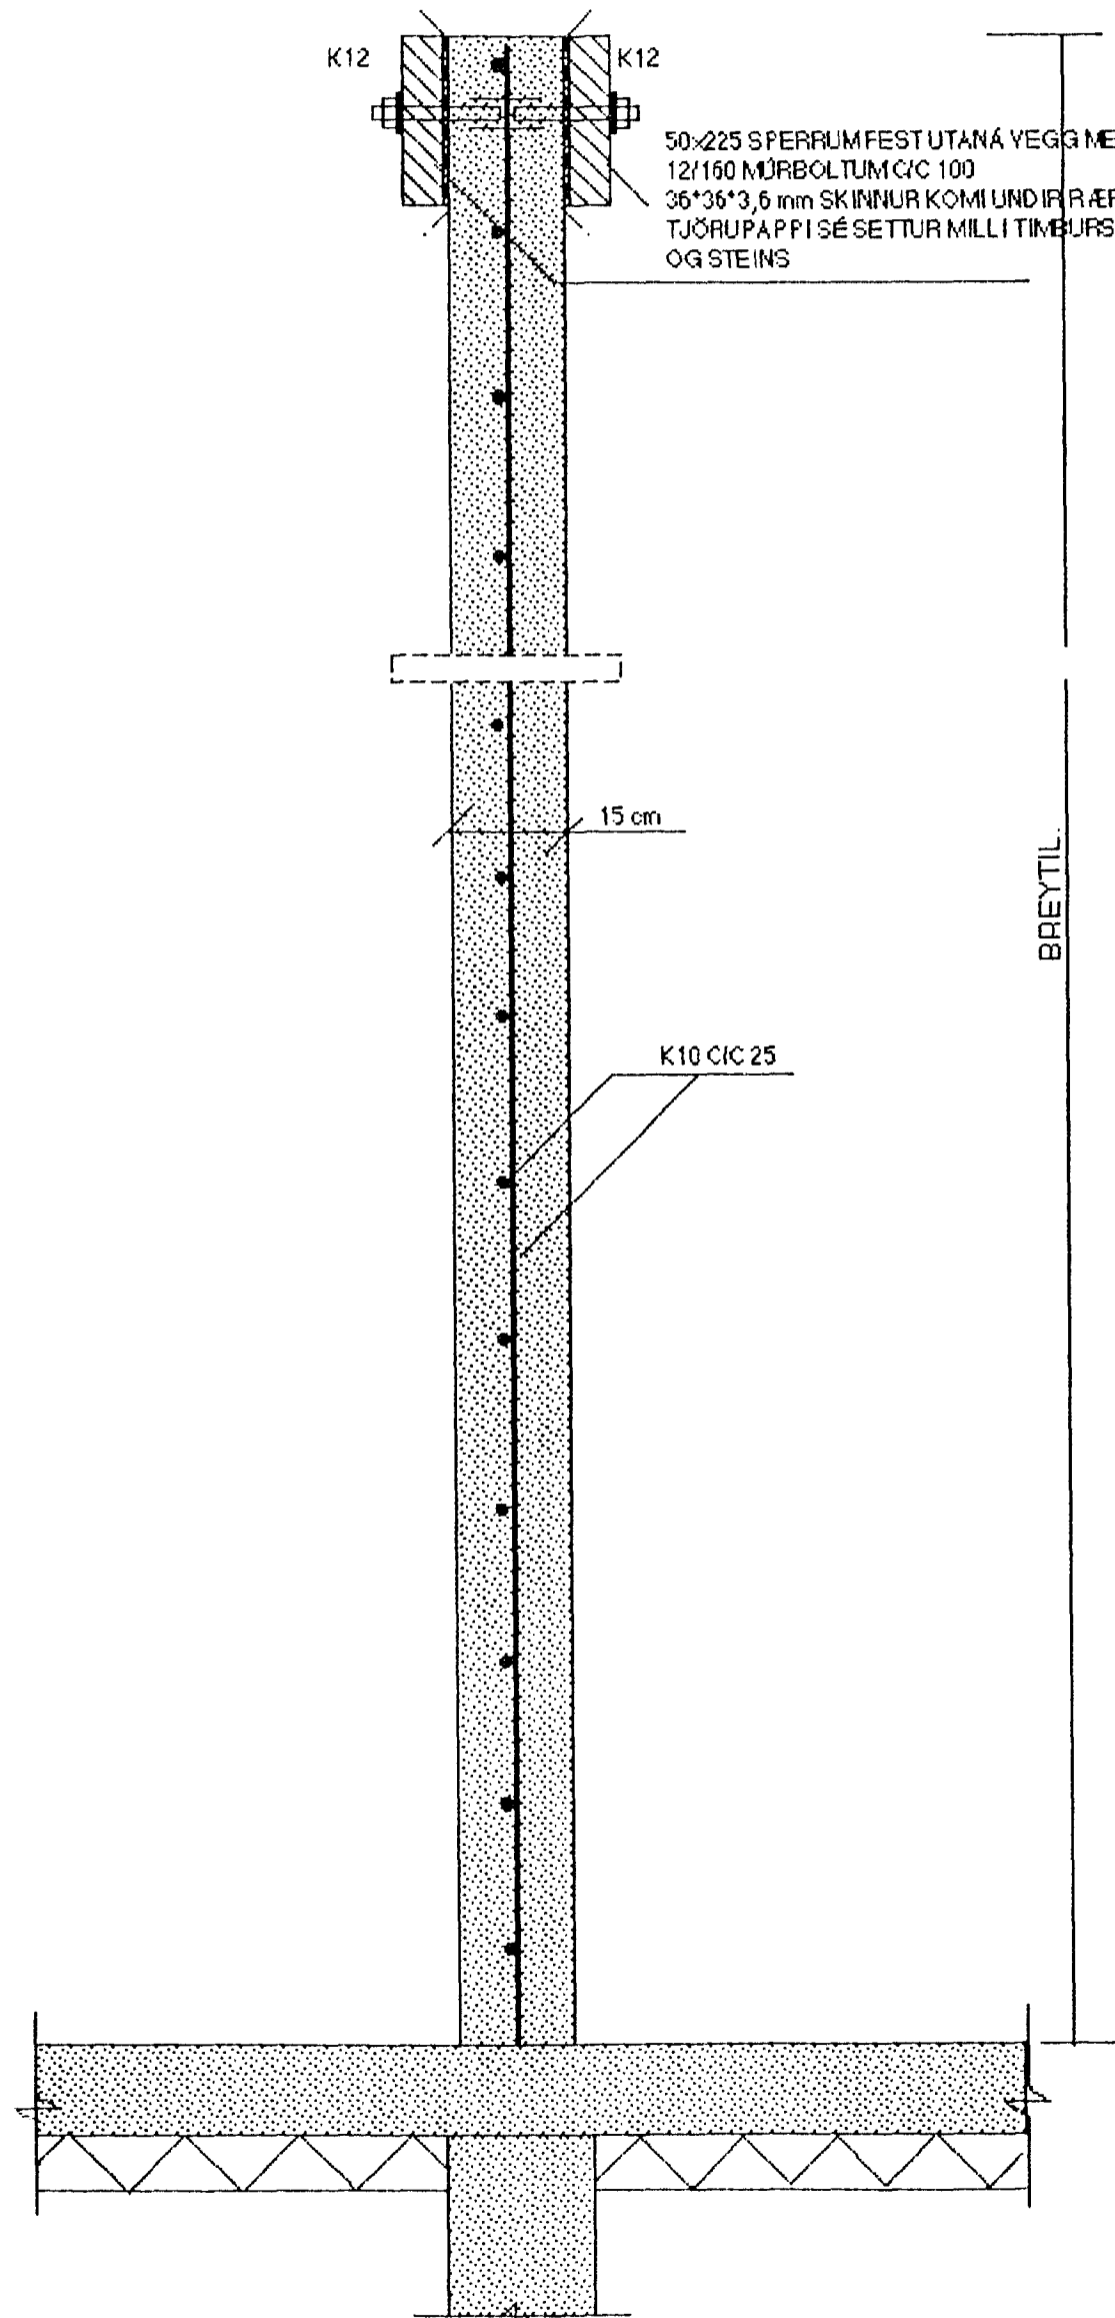

SNID L-L MKY. 1:10

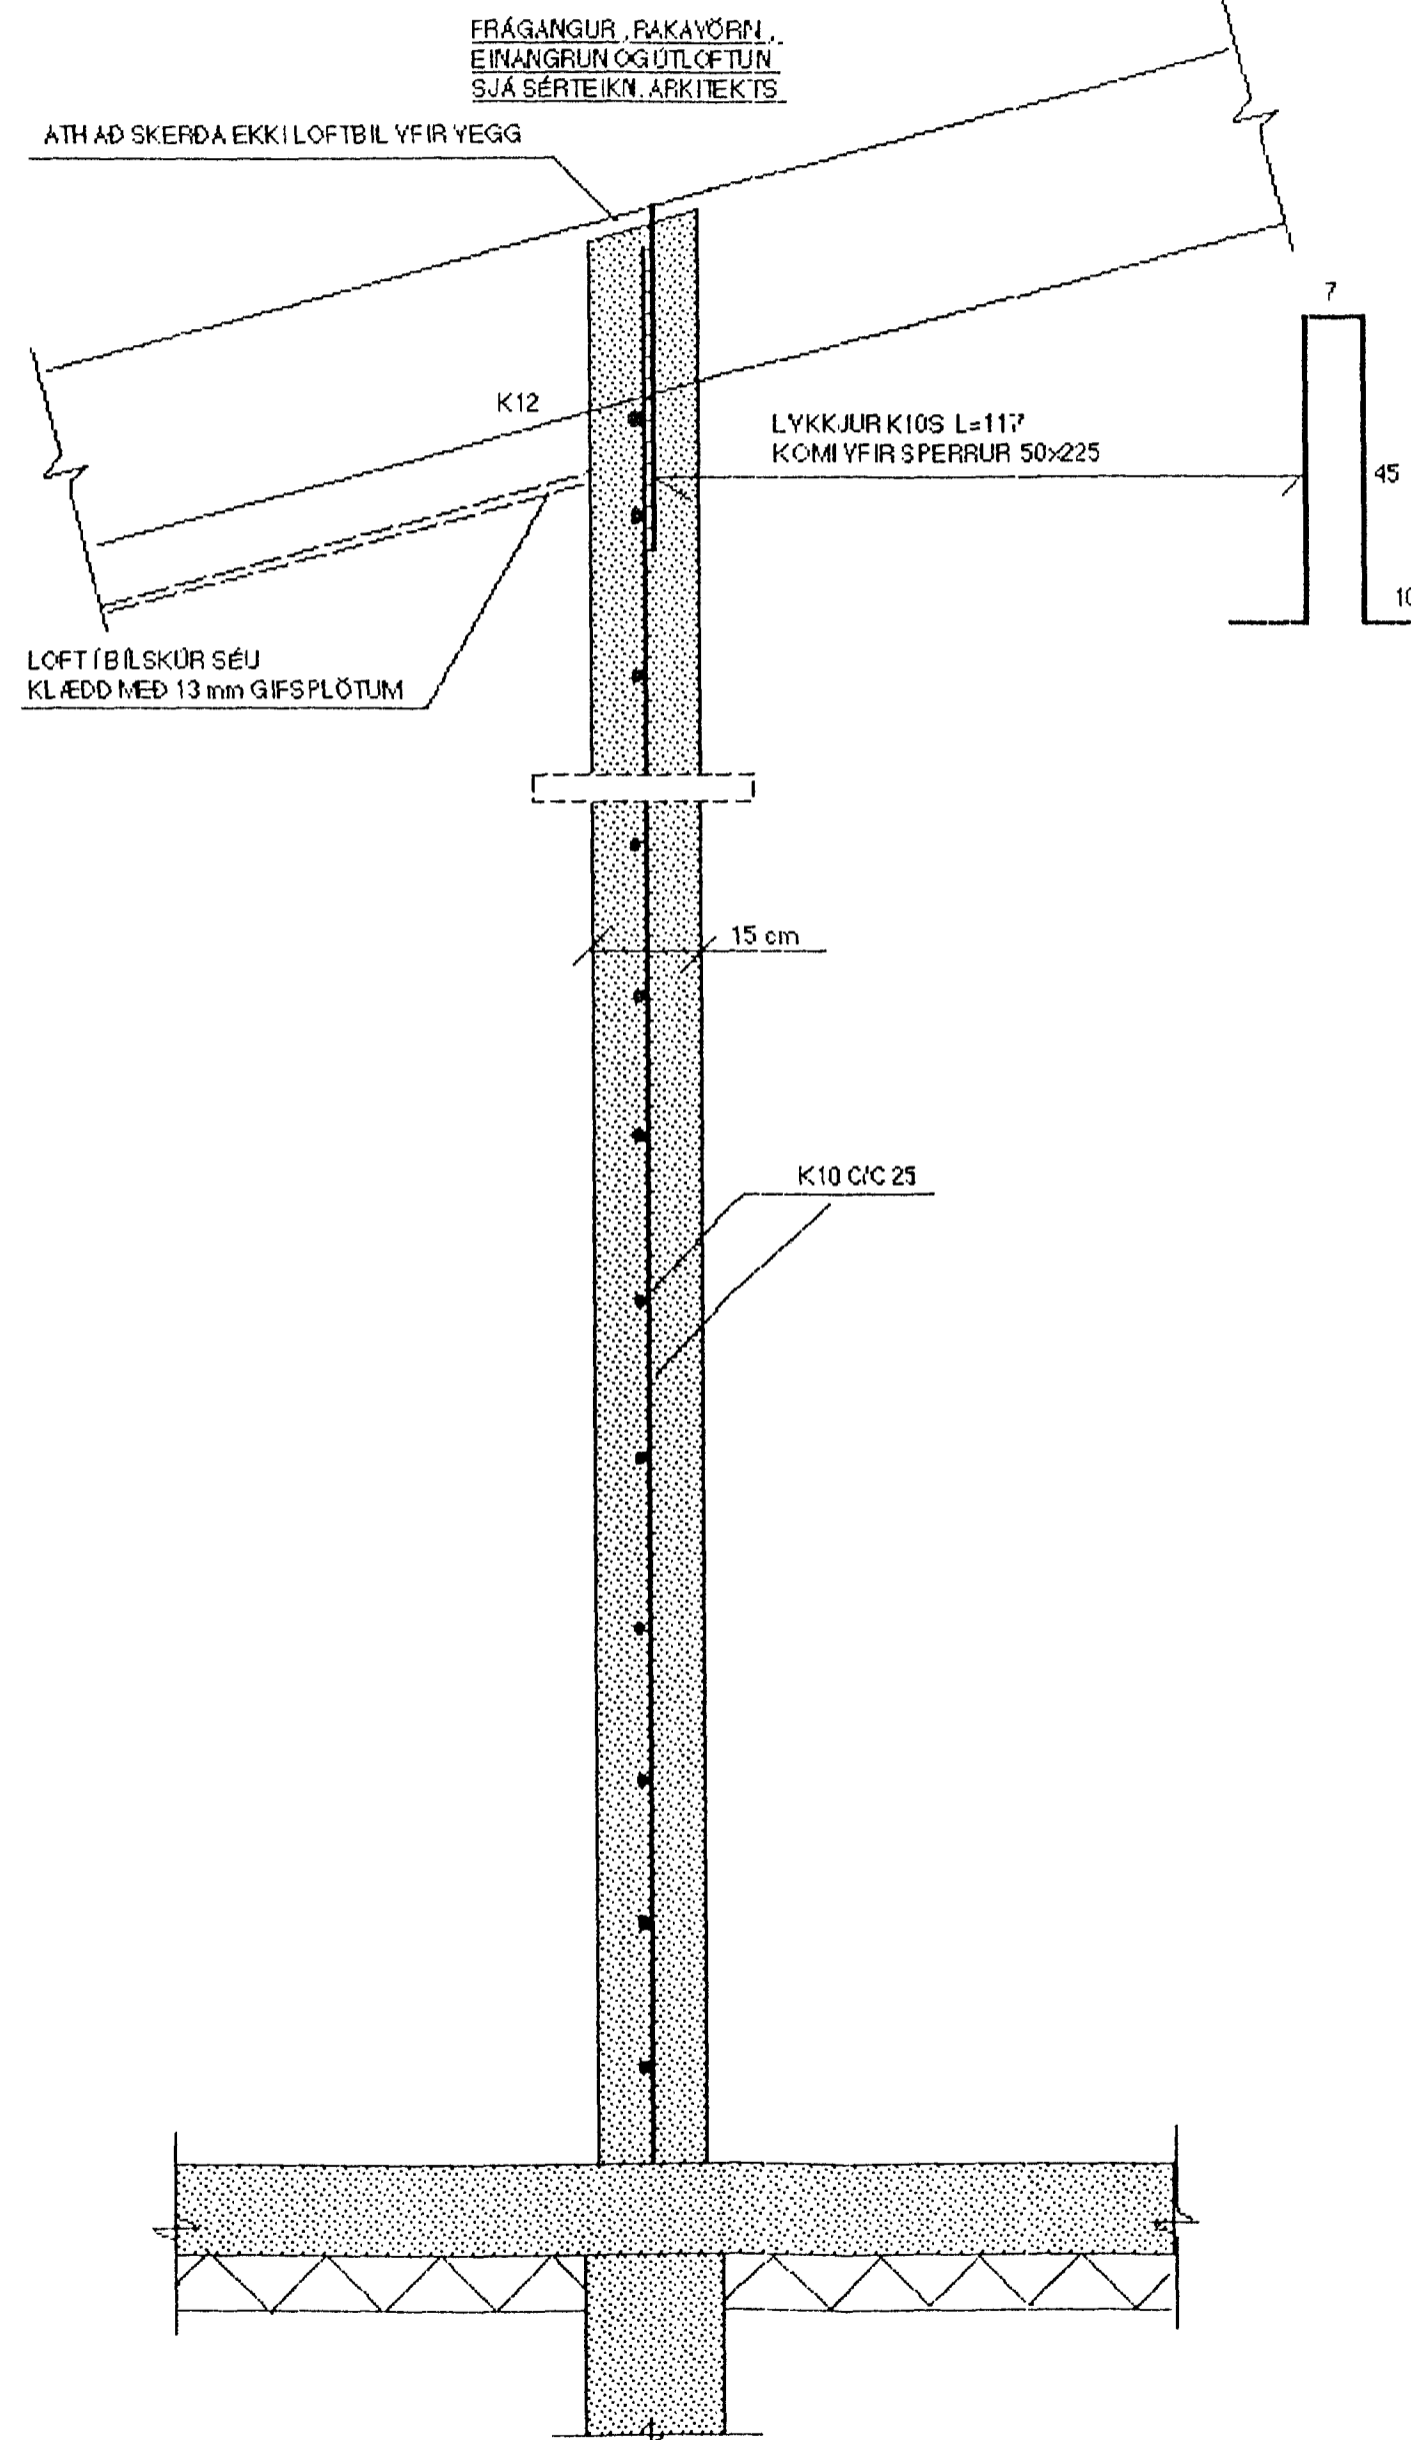

SNID M-M MKY. 1:10

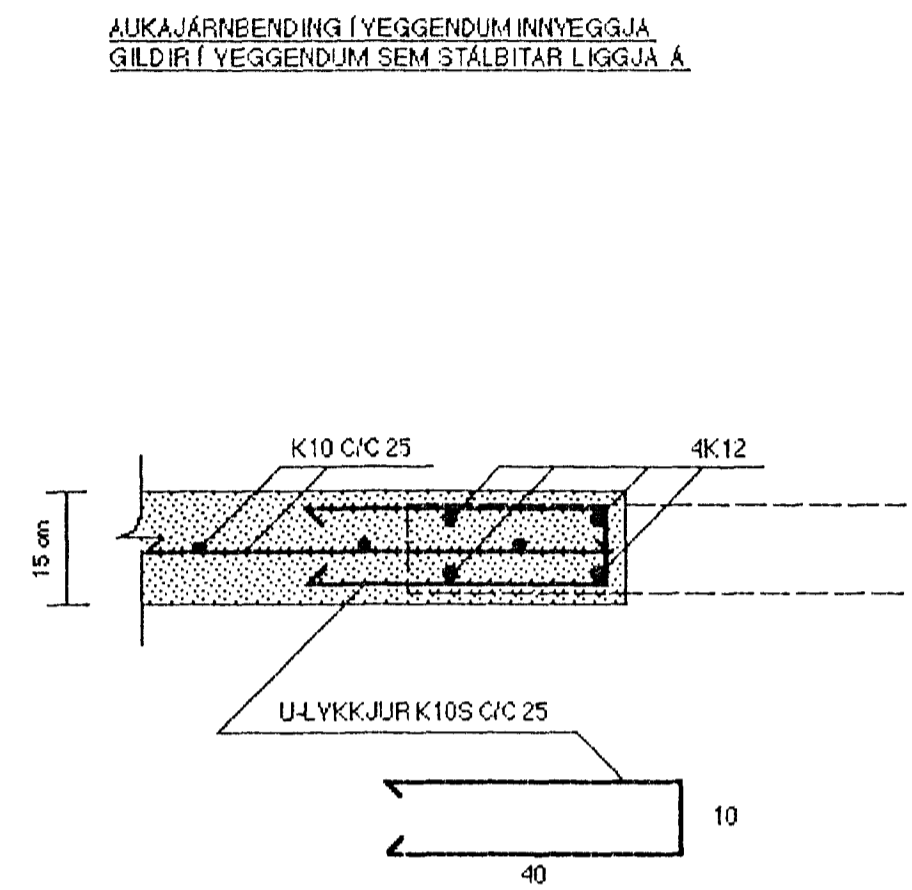

Semþ. vlt. bann  
Z  
Byggingar  
Fh. 02

SJÁ SKÝRINGAR Á TEIKNINGU NR. 1.02

TEIKN. NR. 1.03	TV	TÆKNIYANGUR TÆKNIÞJÓNUSTA HLÍÐASMÁRI 17 Í KÓPAVOGI SÍMI: 564 22 44
KVARDI: 1:10		
DAGS.: SEPT. 2001		
HANNAÐ: M.G	VERKEFNI: ERLUÁS 70, HAFNARFIRÐI	
TEIKNAD: M.G	BURÐARYIRKL. SNID K-K, L-L OG M-M	
YFIRFARIÐ: <i>Magnús Gylfason</i>	MAGNÚS GYLFASON F.T.F.I KT. 201251-4199	