



D-1

LÖÐRÉTT SNIÐ ÞAKKANT 1 : 5

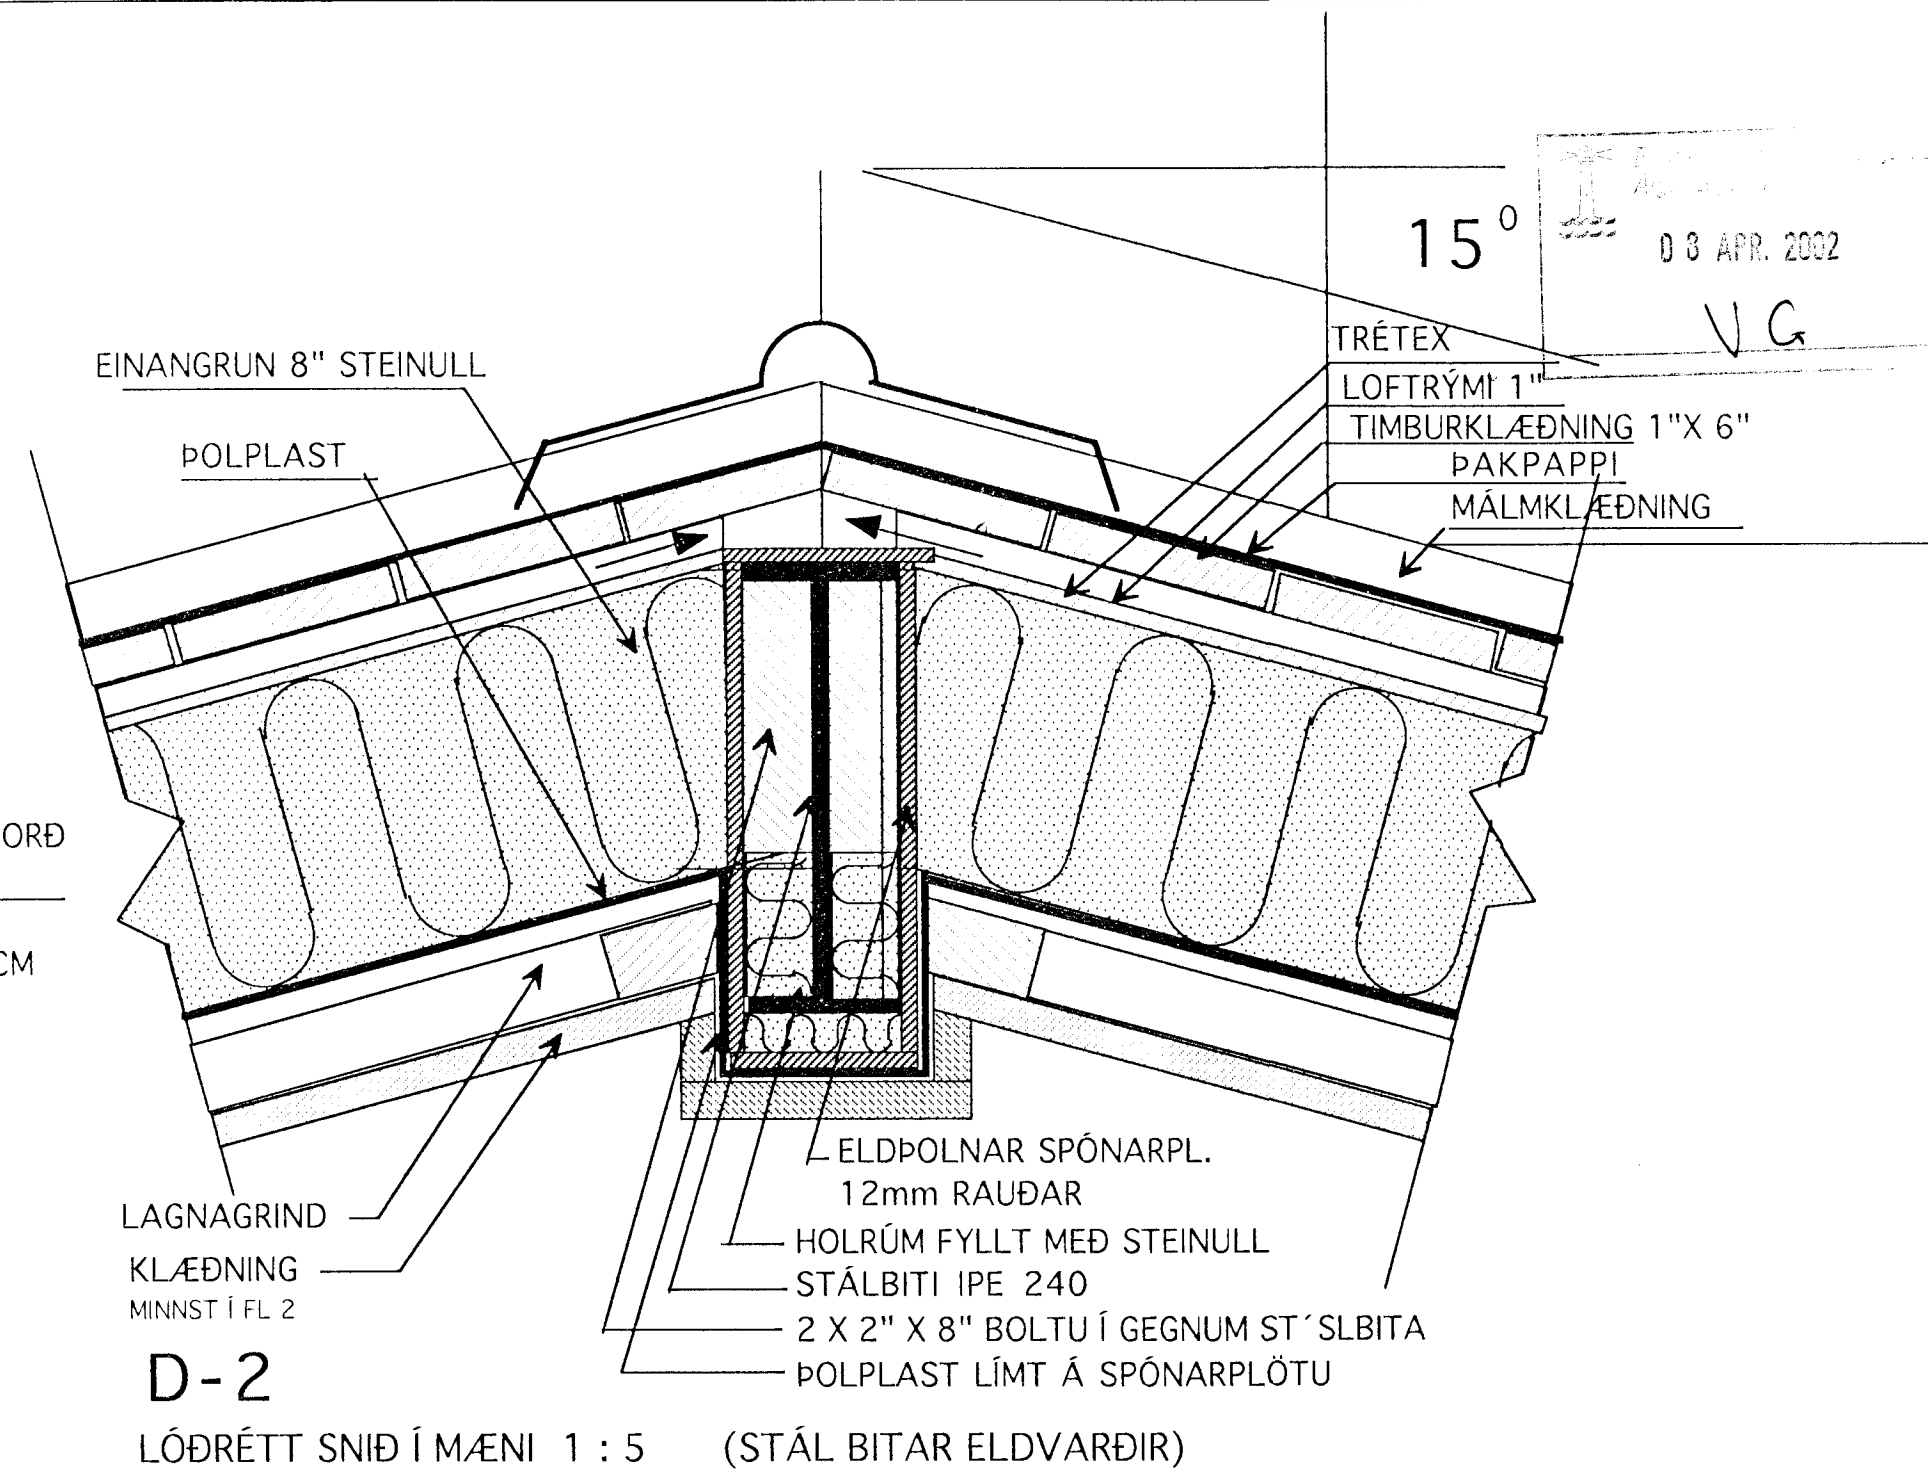


D-2

LÖÐRÉTT SNIÐ Í MÆNI 1 : 5 (STÁL BITAR ELDVARDIR)

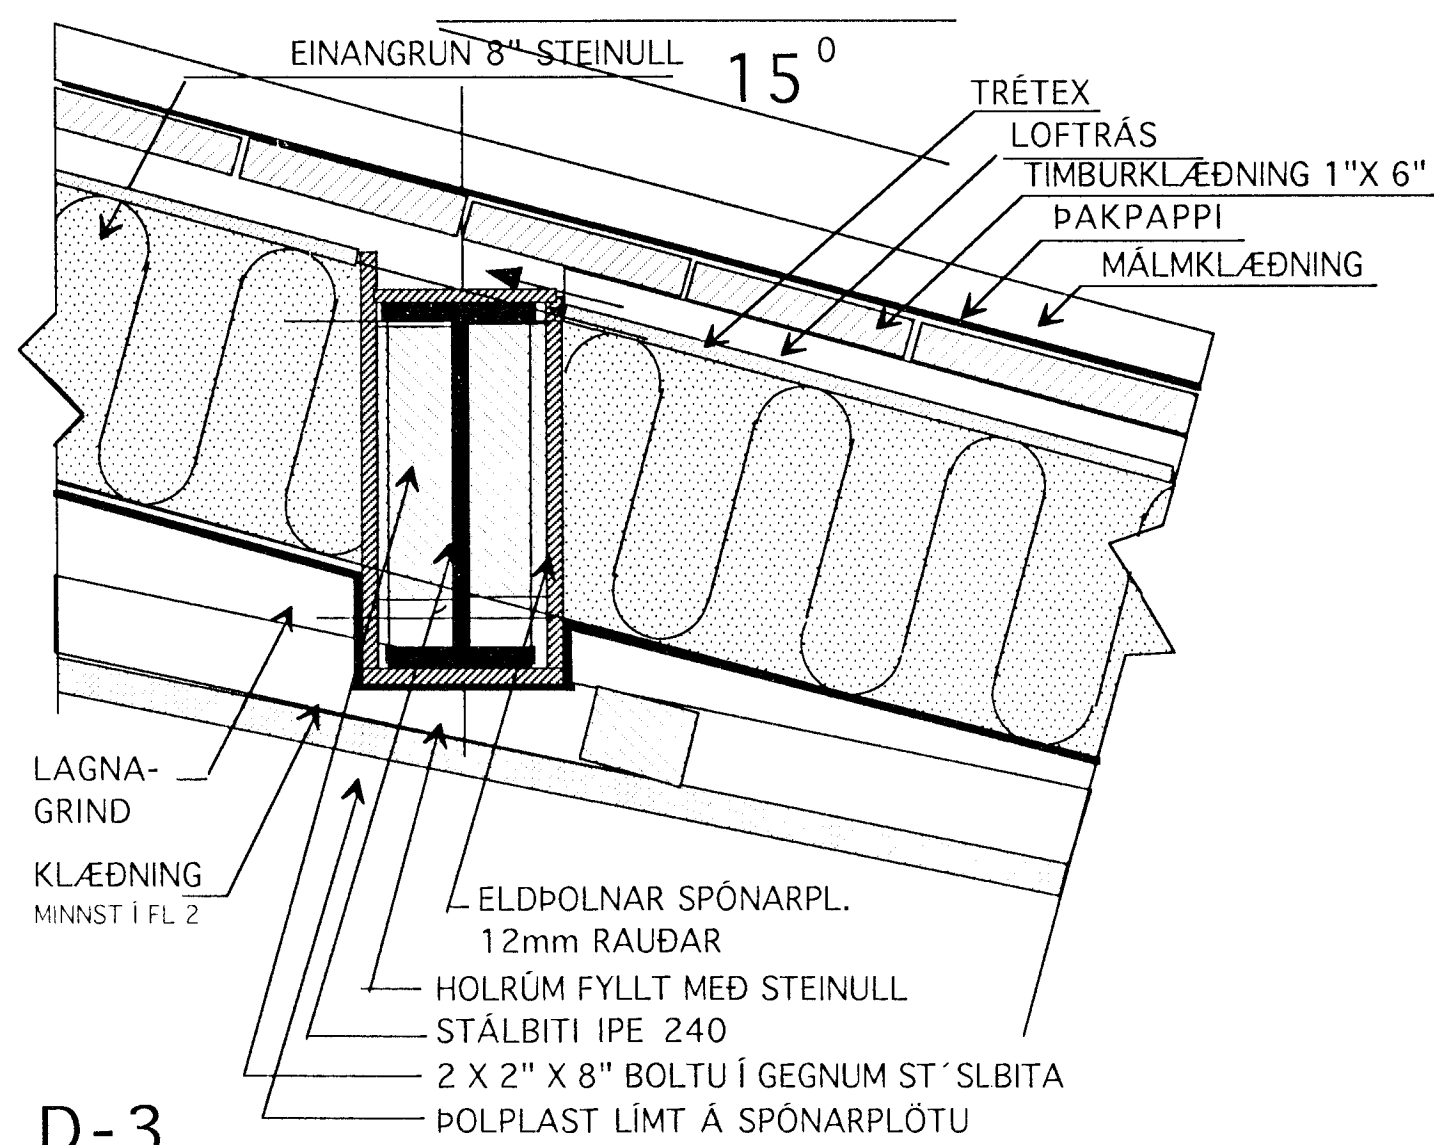

D-3

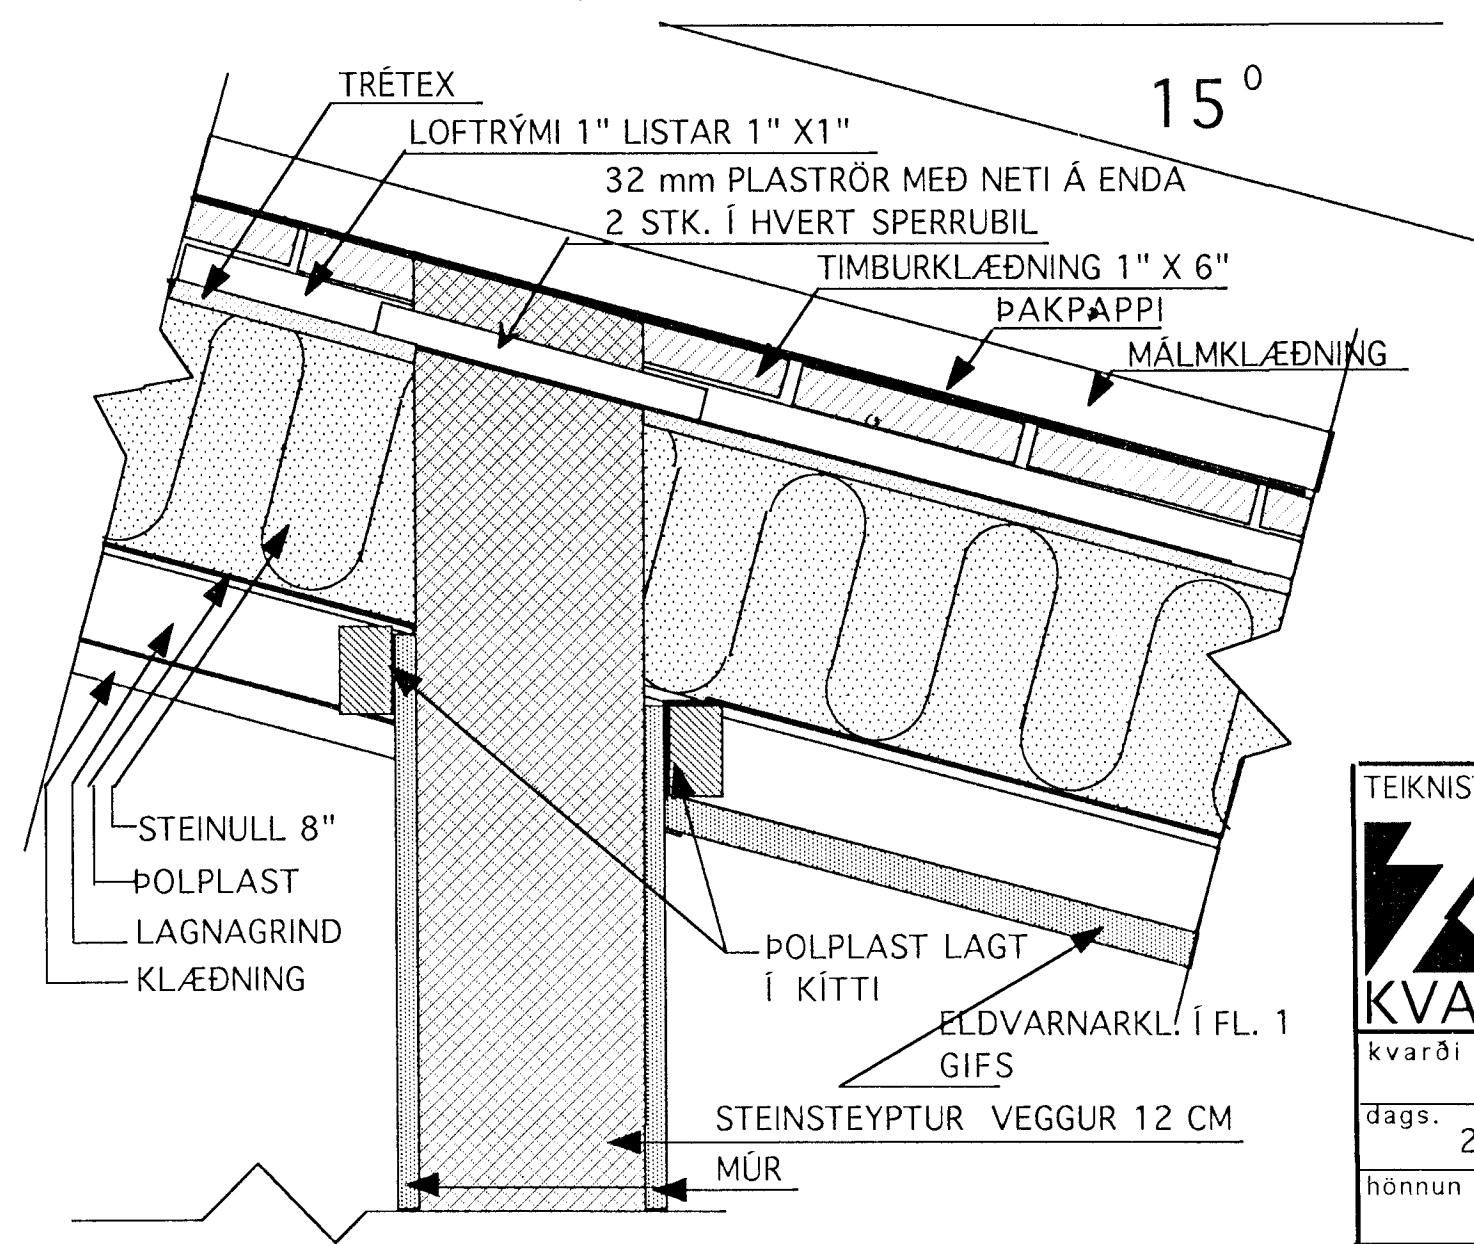

D-4

LÖÐRÉTT SNIÐ VEGG Á MILLI BÍLG. -ÍBÚÐAR 1 : 5

	Verkefni	ERLUÁS 70 HAFNARFIRÐI
	Heiti	DEILIMYNDIR ÞAK
kvarði 1:5	verk.nr	0130
dags. 26 SEPT. 01"	dags br..	
hönnun G.G.	teikn nr	
teikn G.G.		V-4

Hringbraut 17 220 Hafnarfjörður.
S. 555 2020 FAX 555 2021
kvardi@vortex.is

[Handwritten signature]