



08 APR. 2002  
VG

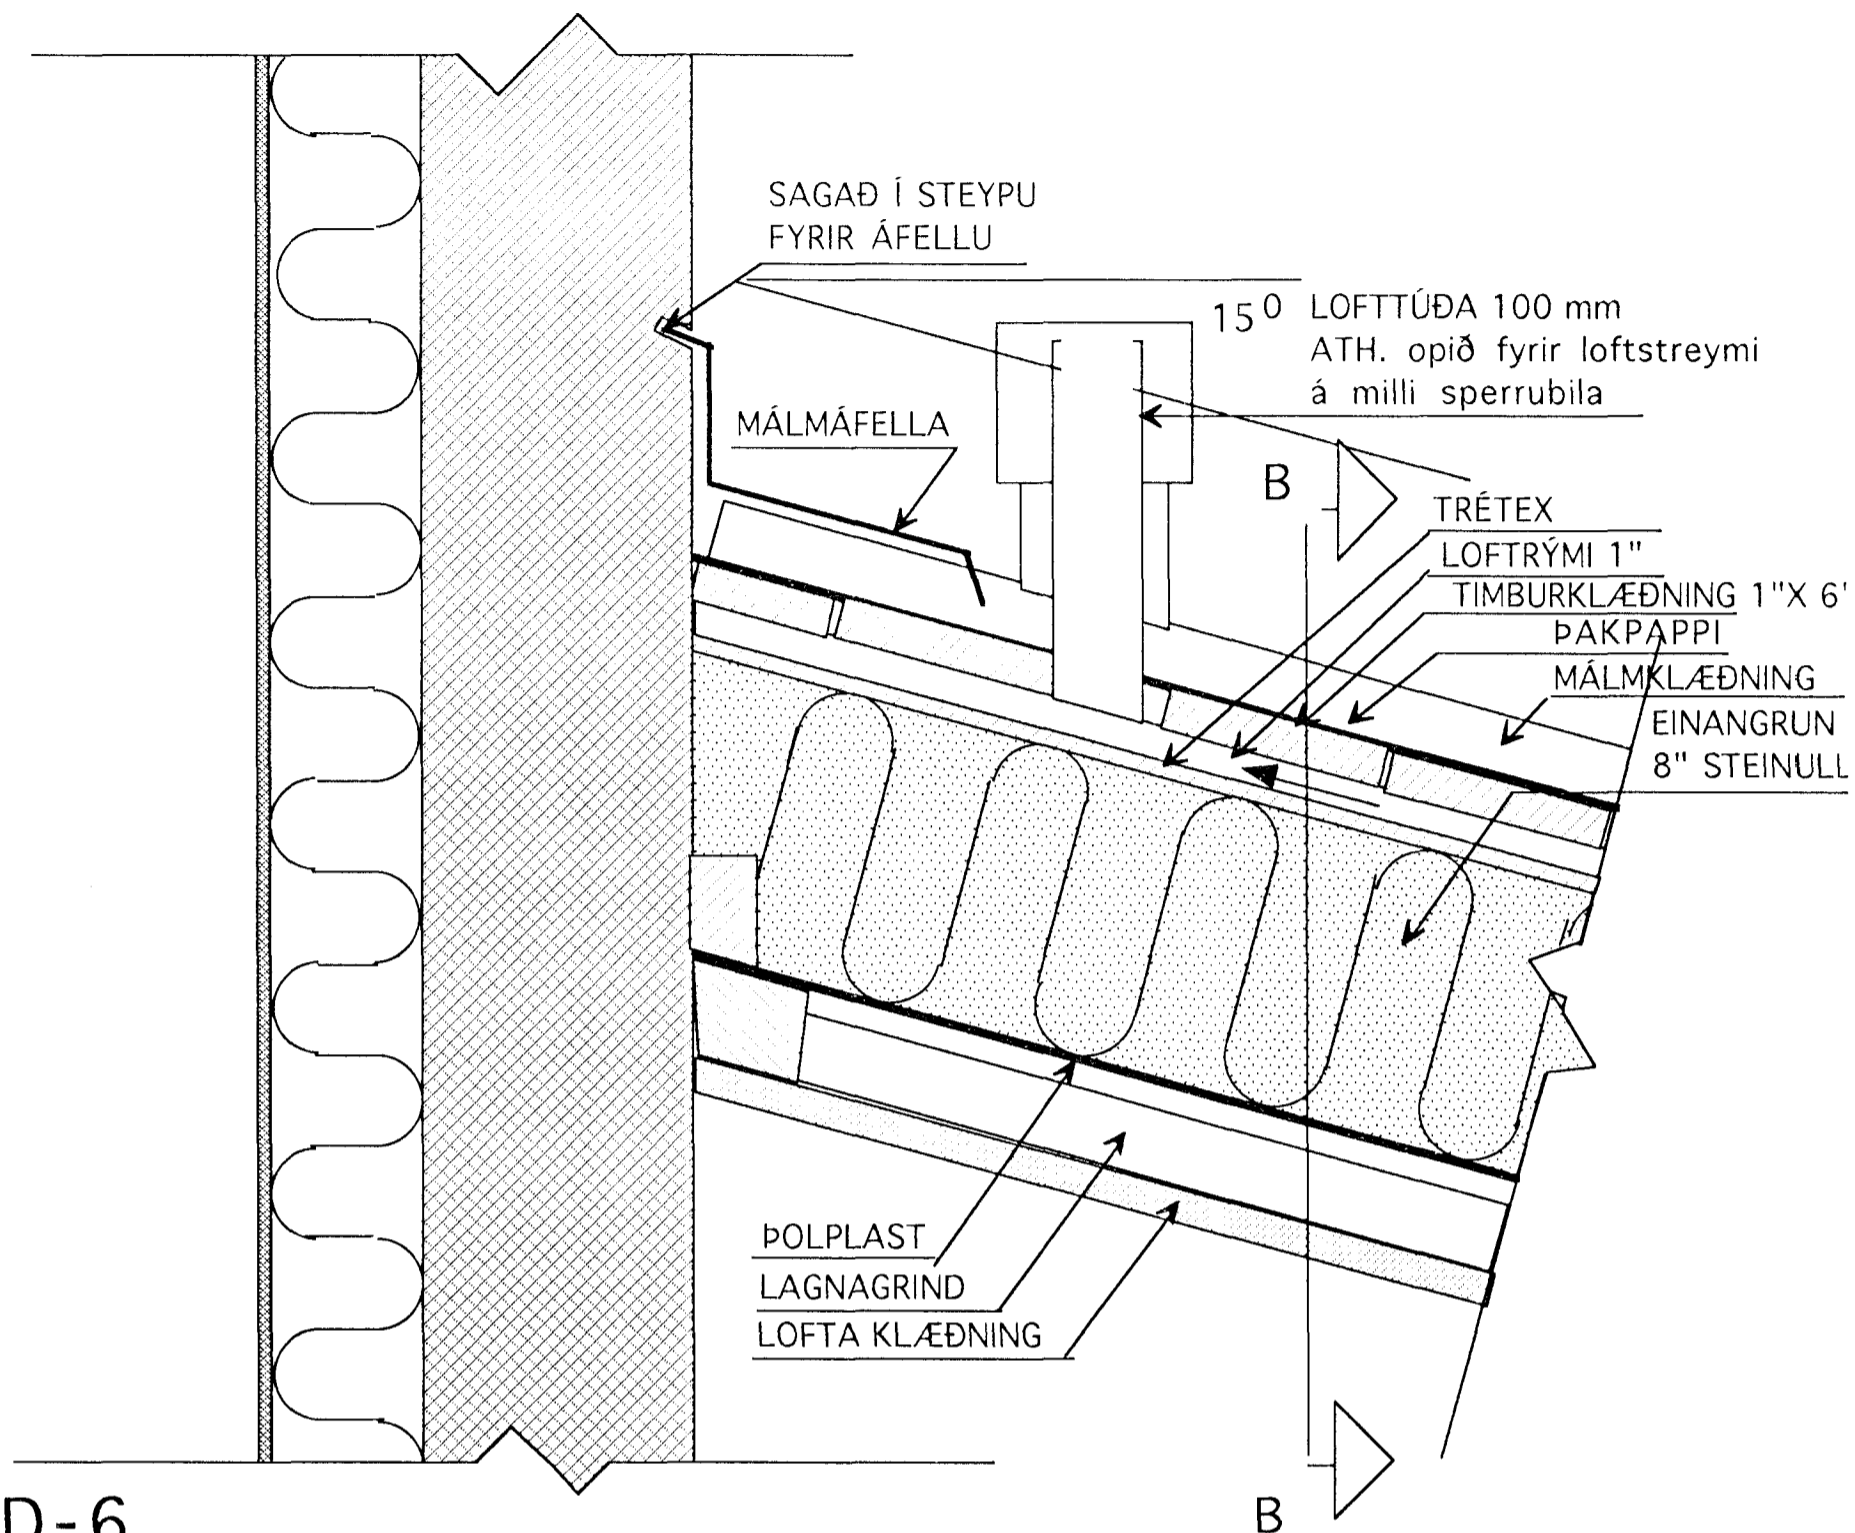

D-6  
LÓÐRÉTT SNIÐ Í ÚTVEGG 1:5 (ÚTBYGGINGU BAÐ)

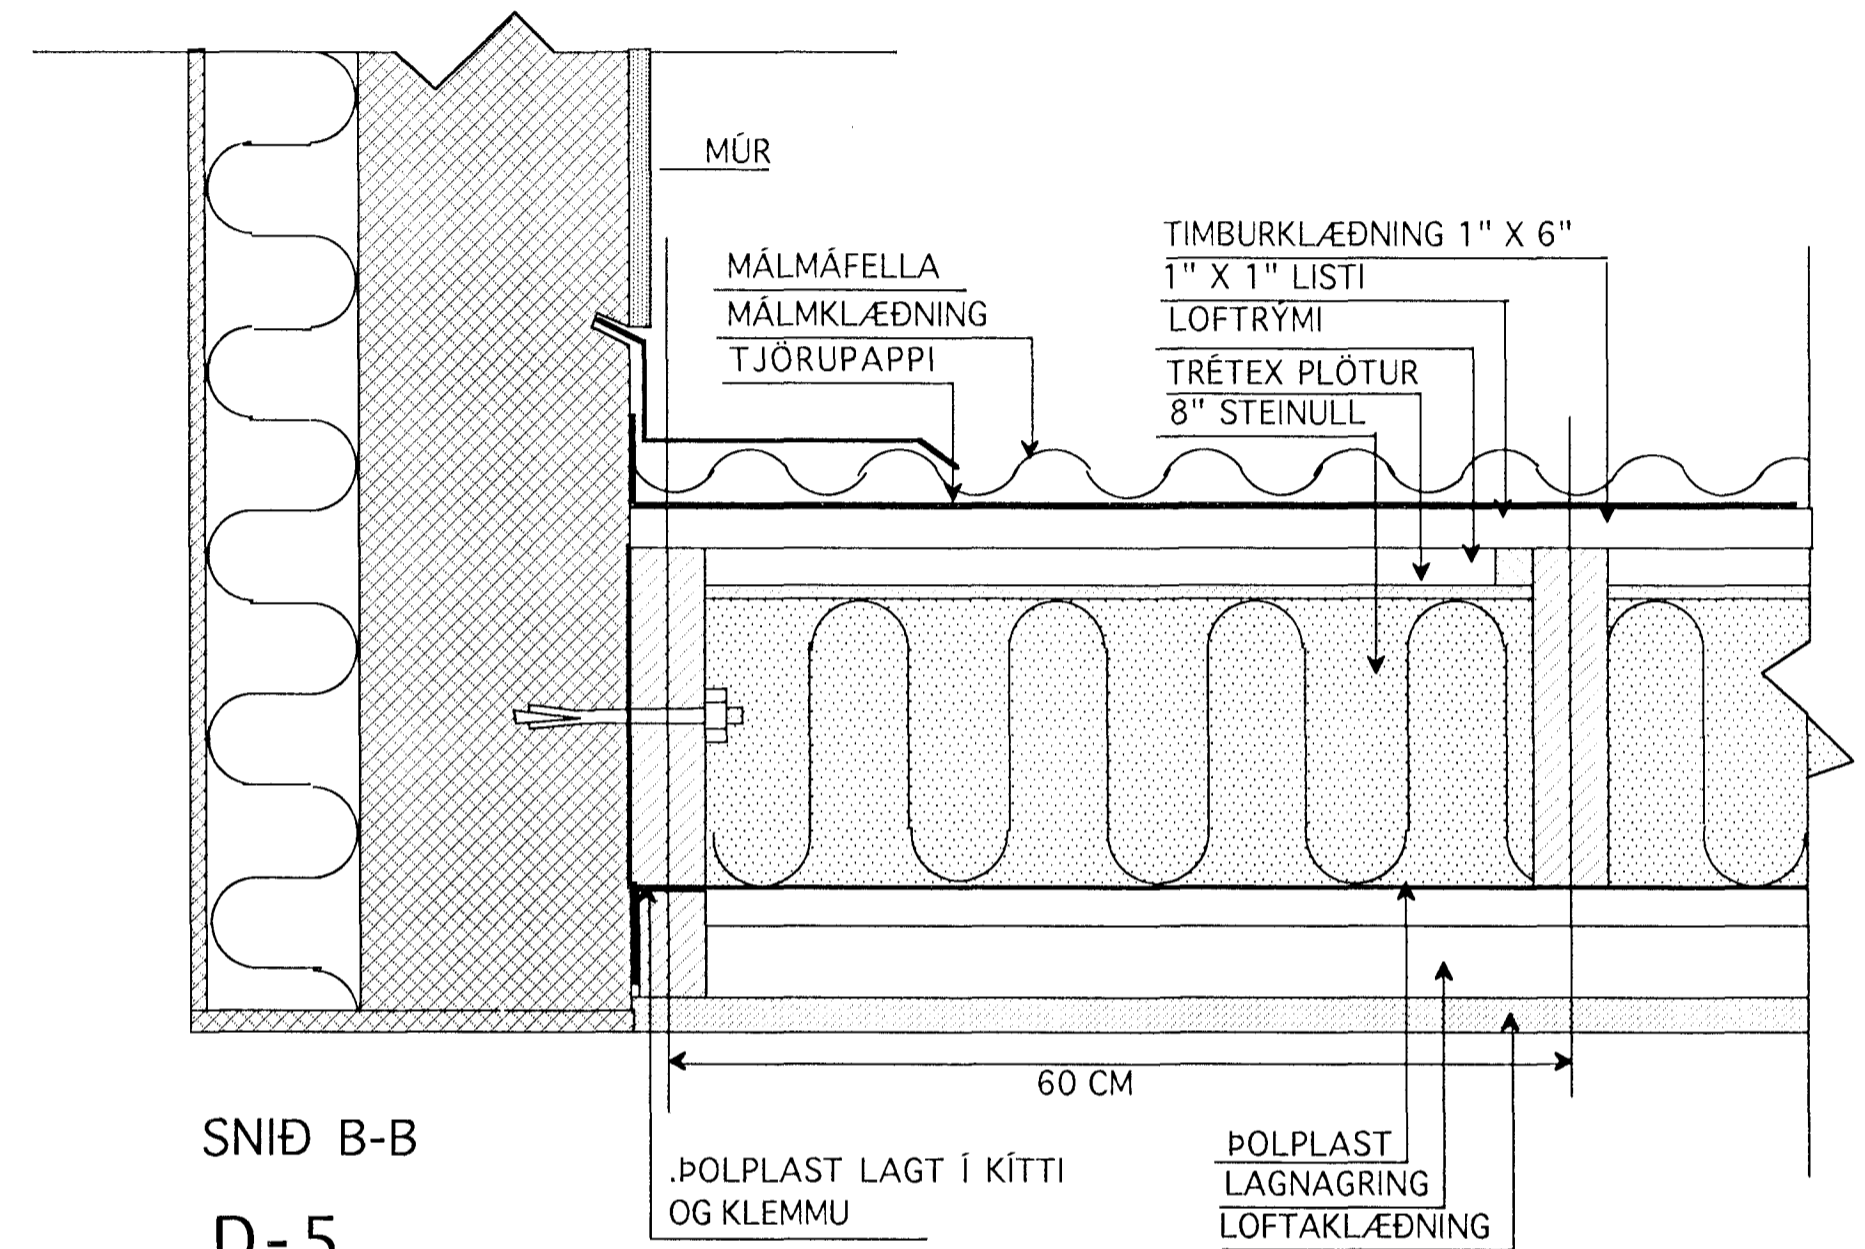

SNIÐ B-B  
D-5  
LÓÐRÉTT SNIÐ Í ÚTVEGG 1:5 (ÚTBYGGINGU BAÐ)

TEIKNISTOFAN	Verkefni
 <b>KVARÐI</b>	ERLUÁS 70 HAFNARFIRÐI
	Heiti DEILIMYNDIR ÞAK
kvarði 1:5	verk.nr 01
dags. 14 NÓV. 01"	dags br..
hönnun G.G.	teikn nr
teikn G.G.	<b>V-5</b>

Hringbraut 17 220 Hafnarfjörður.  
S. 555 2020 FAX 555 2021  
kvardi@vortex.is