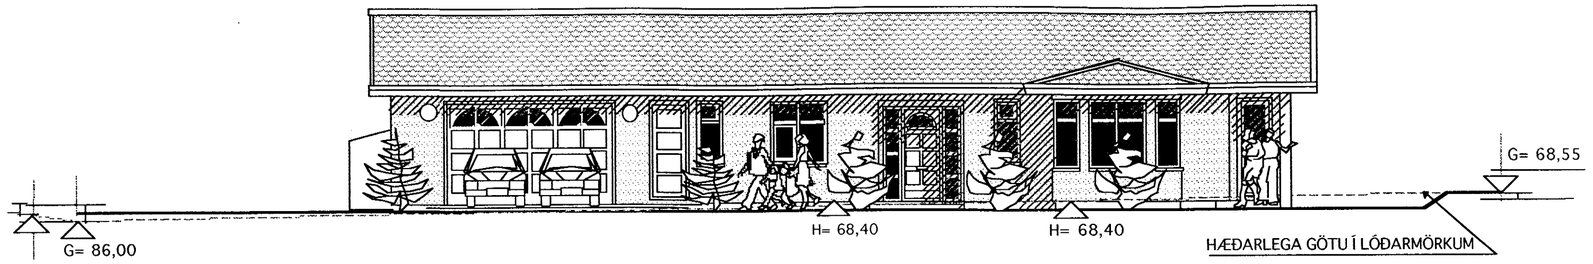

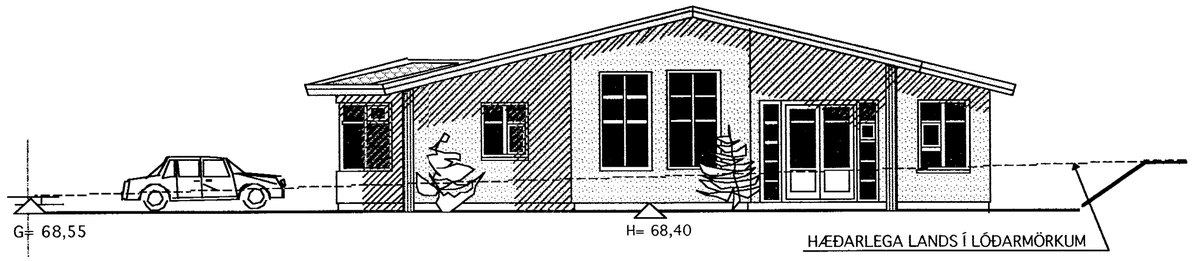

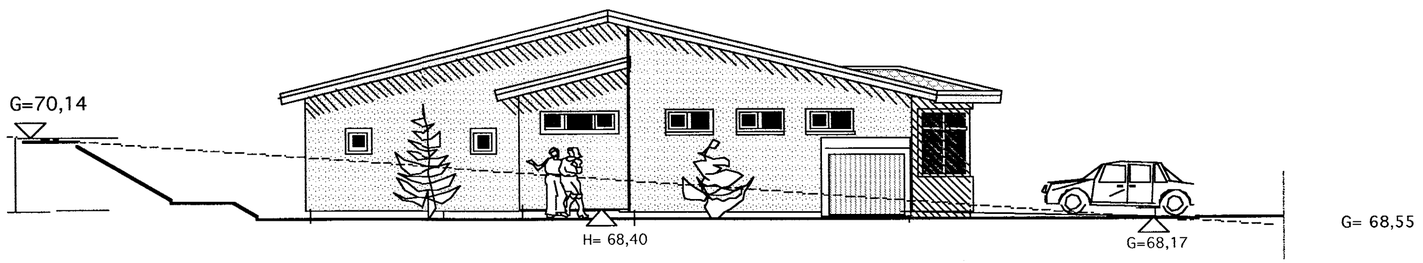

Skráningartafla:	Erluás 70, Hafnarfirði					**Skrásetjari:**	Konráð Karl Baldvinsson										
Landnúmer:	187022					**Kennitala:**	15.04.46-7169										
Matshlutanúmer:	01				Útgáfa: 4.01	**Dags.:**	13.7.2001										
Uppskipting og lýsing					**Stærðir**												
D0	D1	D2	D3	D4	D5	D5M	D6	D7	D8	D9	D10a	D10b	D11	D12	D16		D17
Lokun	Rými hæð-nr0	Notkun texti	Hlöð-flokkun	Eignar-hald	Botnflötur m²	Millifl0tur m²	Stigar m²	Op m²	Brúttóflötur m²	Brúttóflötur sh < 1,8	Salarhæð min	Salarhæð max	Brúttó rúmmál m³	Nettóflötur m²	Birt flatarmál m²	Reiknitala skiptarúmmáls	Skipta-rúmmál m³
		Matshluti			242,3	0,0	0,0	0,0	242,3	0,0			997,2	216,0	242,3		845,217
		Botn											48,5				
	01	**1. hæð**			242,3	0,0	0,0	0,0	242,3	0,0			948,7	216,0	242,3		
A	0101	**Íbúð**	N	0101	204,7				204,7		2,94	4,76	805,1	182,7	204,7	3,93	718,011
A	0102	**Bílgeymsla**	B	0102	37,6				37,6		2,99	4,65	143,6	33,3	37,6	3,82	127,206
Athugasemdir																	
Sameignir sumra																	
Eignarhald																	
					Skiptarúmmál												
	Eignar-hald	Notkun texti	Birt flatarmál m²	Séreign m³	Séreign og sameign m³												
	0101	**Íbúð**	204,7	718,011	718,011												
	0102	**Bílgeymsla**	37,6	127,206	127,206												
		. Alls	242,3	845,217	845,217												

Samþykkt þann
17 JULI 2001
Byggingafulltrúinn í Hafnarfirði
F.h. Kristján Þórarinsson

TEIKNISTOFAN KVARÐI

Verkefni
ERLUÁS 70
HAFNARFIRÐI

Heiti
ÚTLITSMYNDIR
SKRÁNINGARTAFLA

kvarði 1:100 1:500	verk.nr
dags. 23 JÚNÍ.. 2001	dags br.
hönnun GÍSLI G.	teikn nr A-2
GÍSLI G.	

Hringbraut 17 220 Hafnarfirði
s. 555-2020 FAX 555-2021
Gísli G. Gunnarsson BFÍ kt. 020649-2409