




SNID -A 1:10

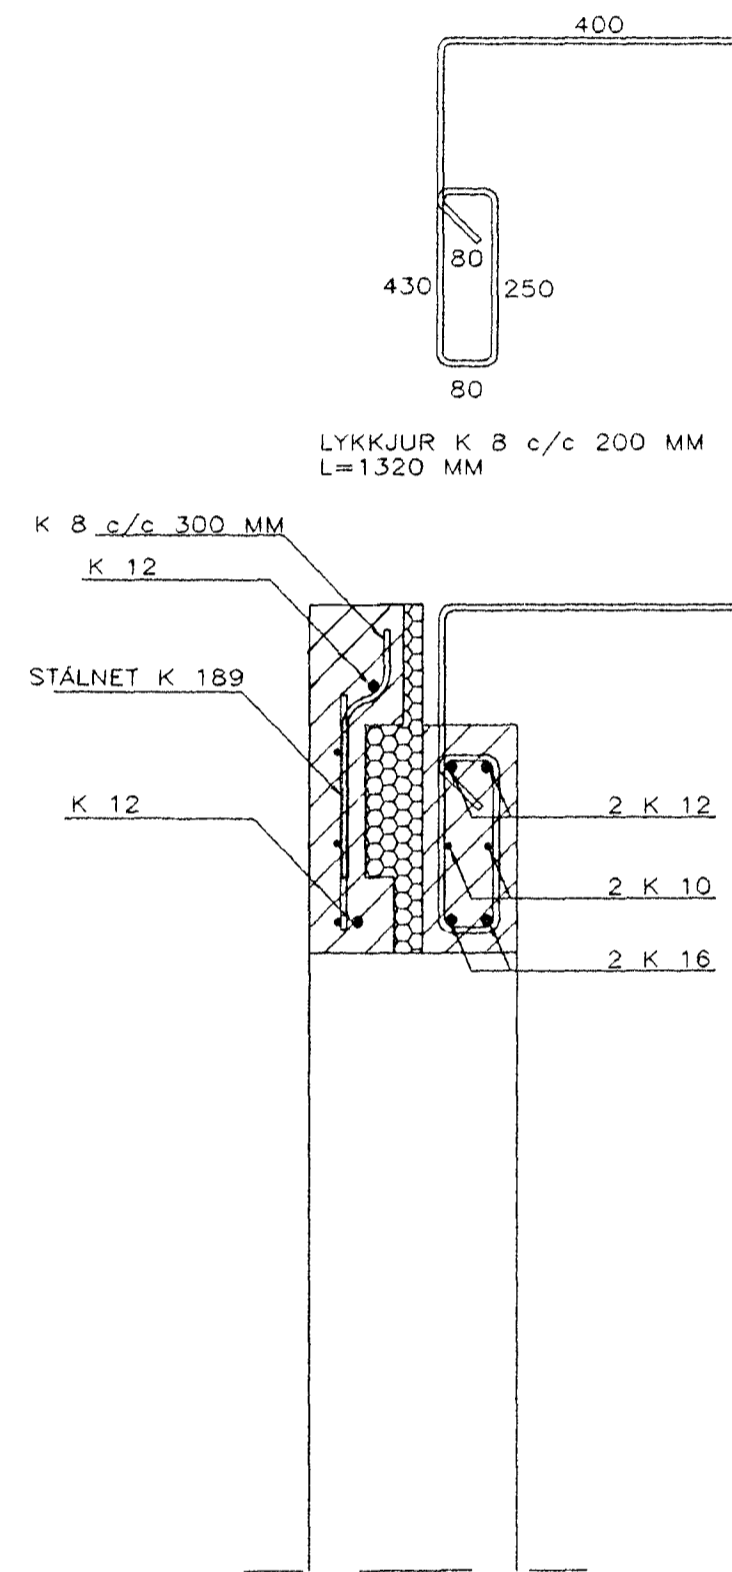

SNID -B 1:10

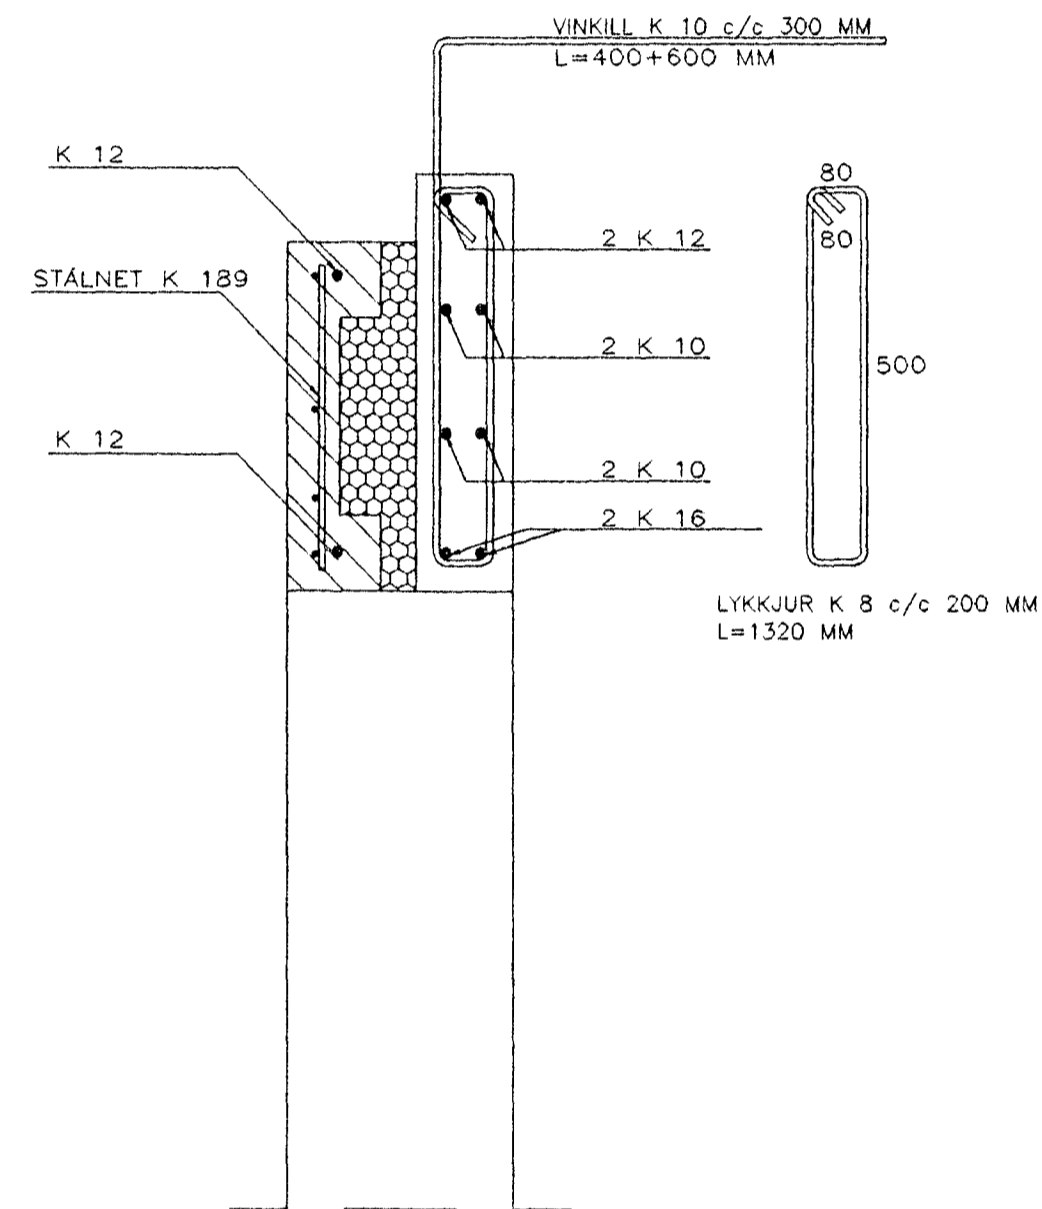

SNID -C 1:10

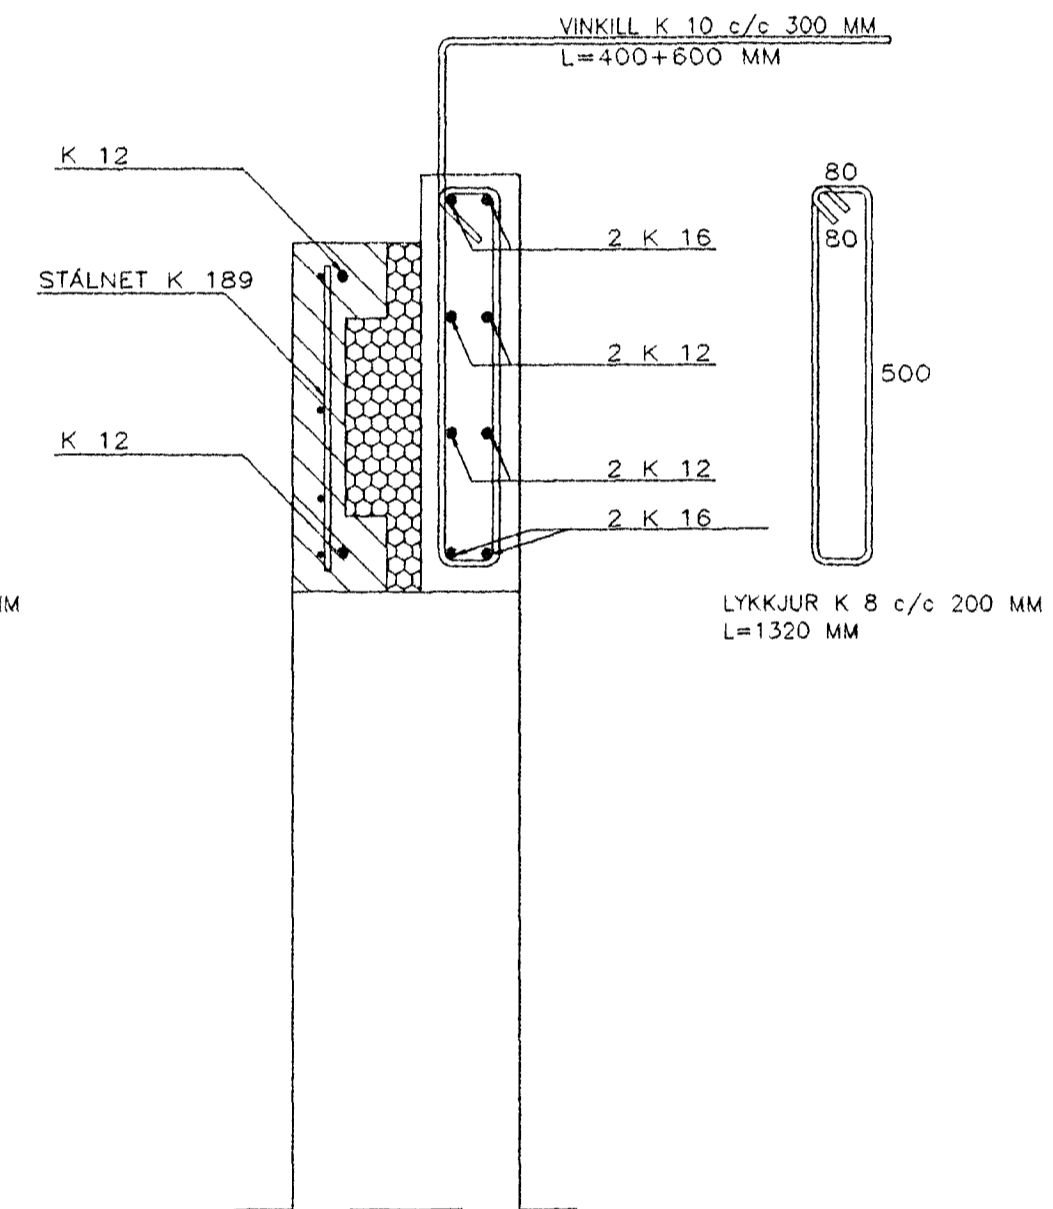

SNID -D 1:10

Samþykkt þann
 07. DES. 2001
 Byggingafulltrúinn í Hafnarfirði
 F.h. Sigurbjartur Halldórsson

HERMANN ISEBARN MTFI		
TEIKNISTOFA SUÐURLANDSBRÁUT 48		
s 5887544 kt 050244-4319		
ERLUÁS NR.72, HAFNARFIRÐI		
Mál	1:10	JÁRNBENT STEINSTEYPA
Dags.	nóv. 2001	SNID
Blað	16	
Breytt		

Hermann Iseborn