





KJP


Úr Gildi

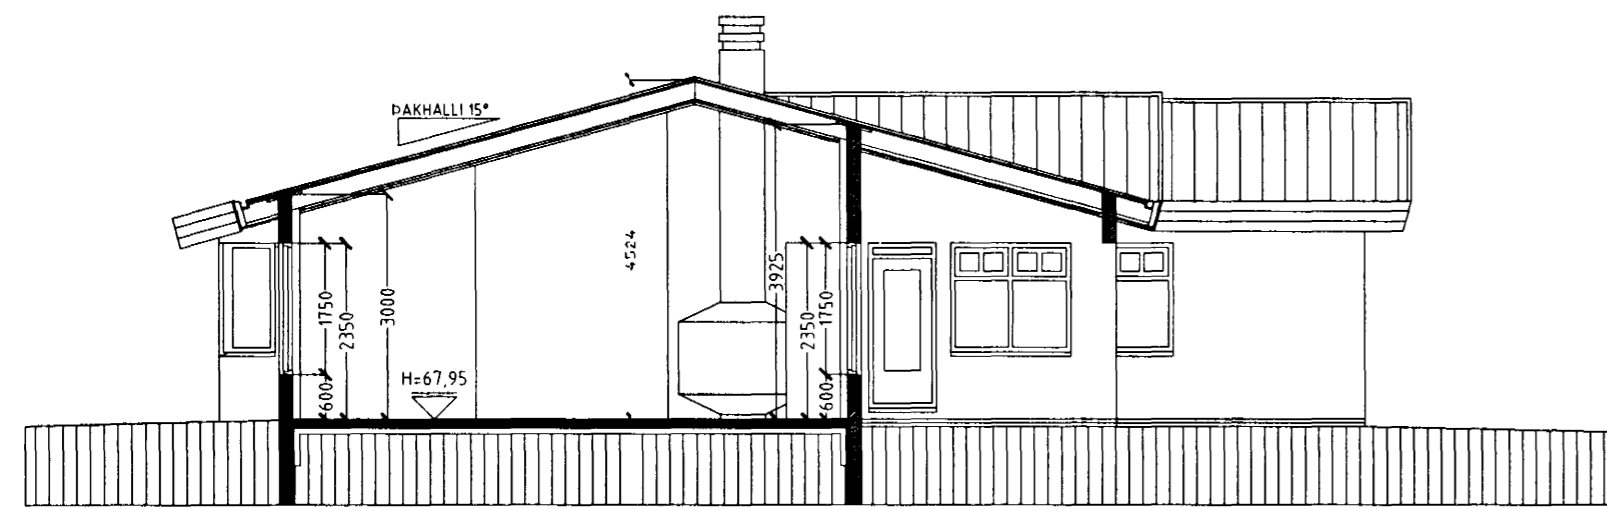


SNID A-A MKV. 1:100.

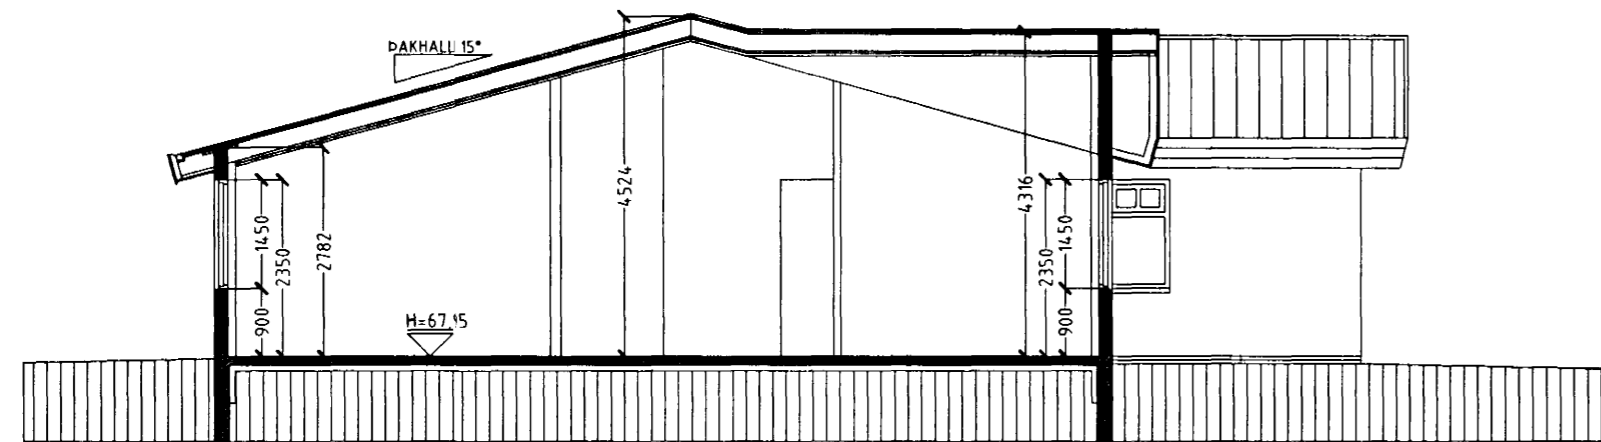

SNID B-B MKV. 1:100.

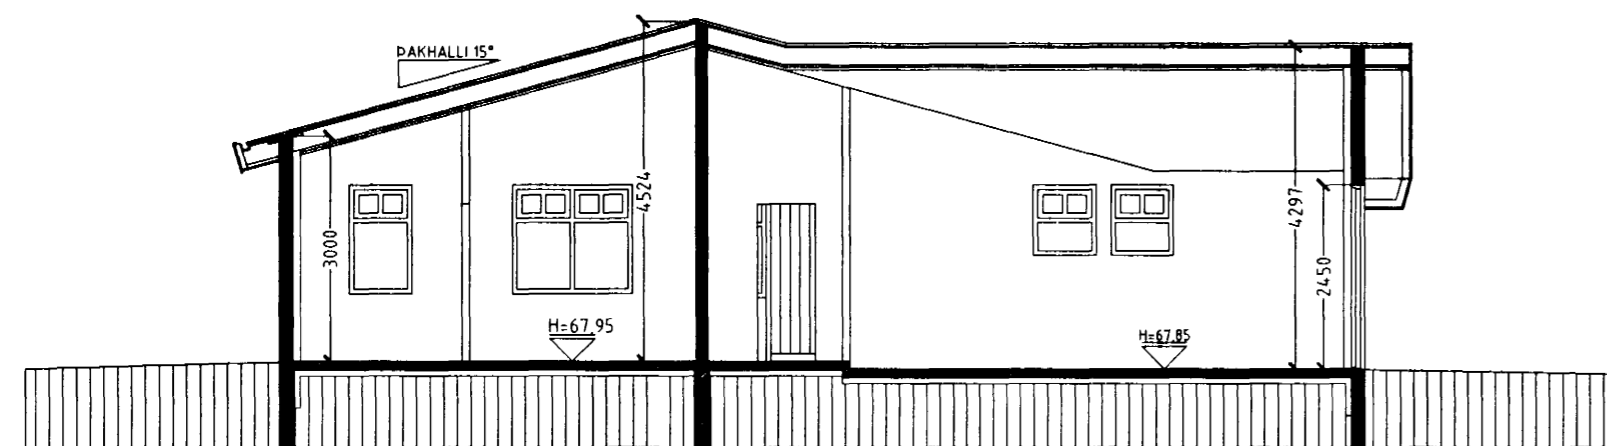

SNID C-C MKV. 1:100.

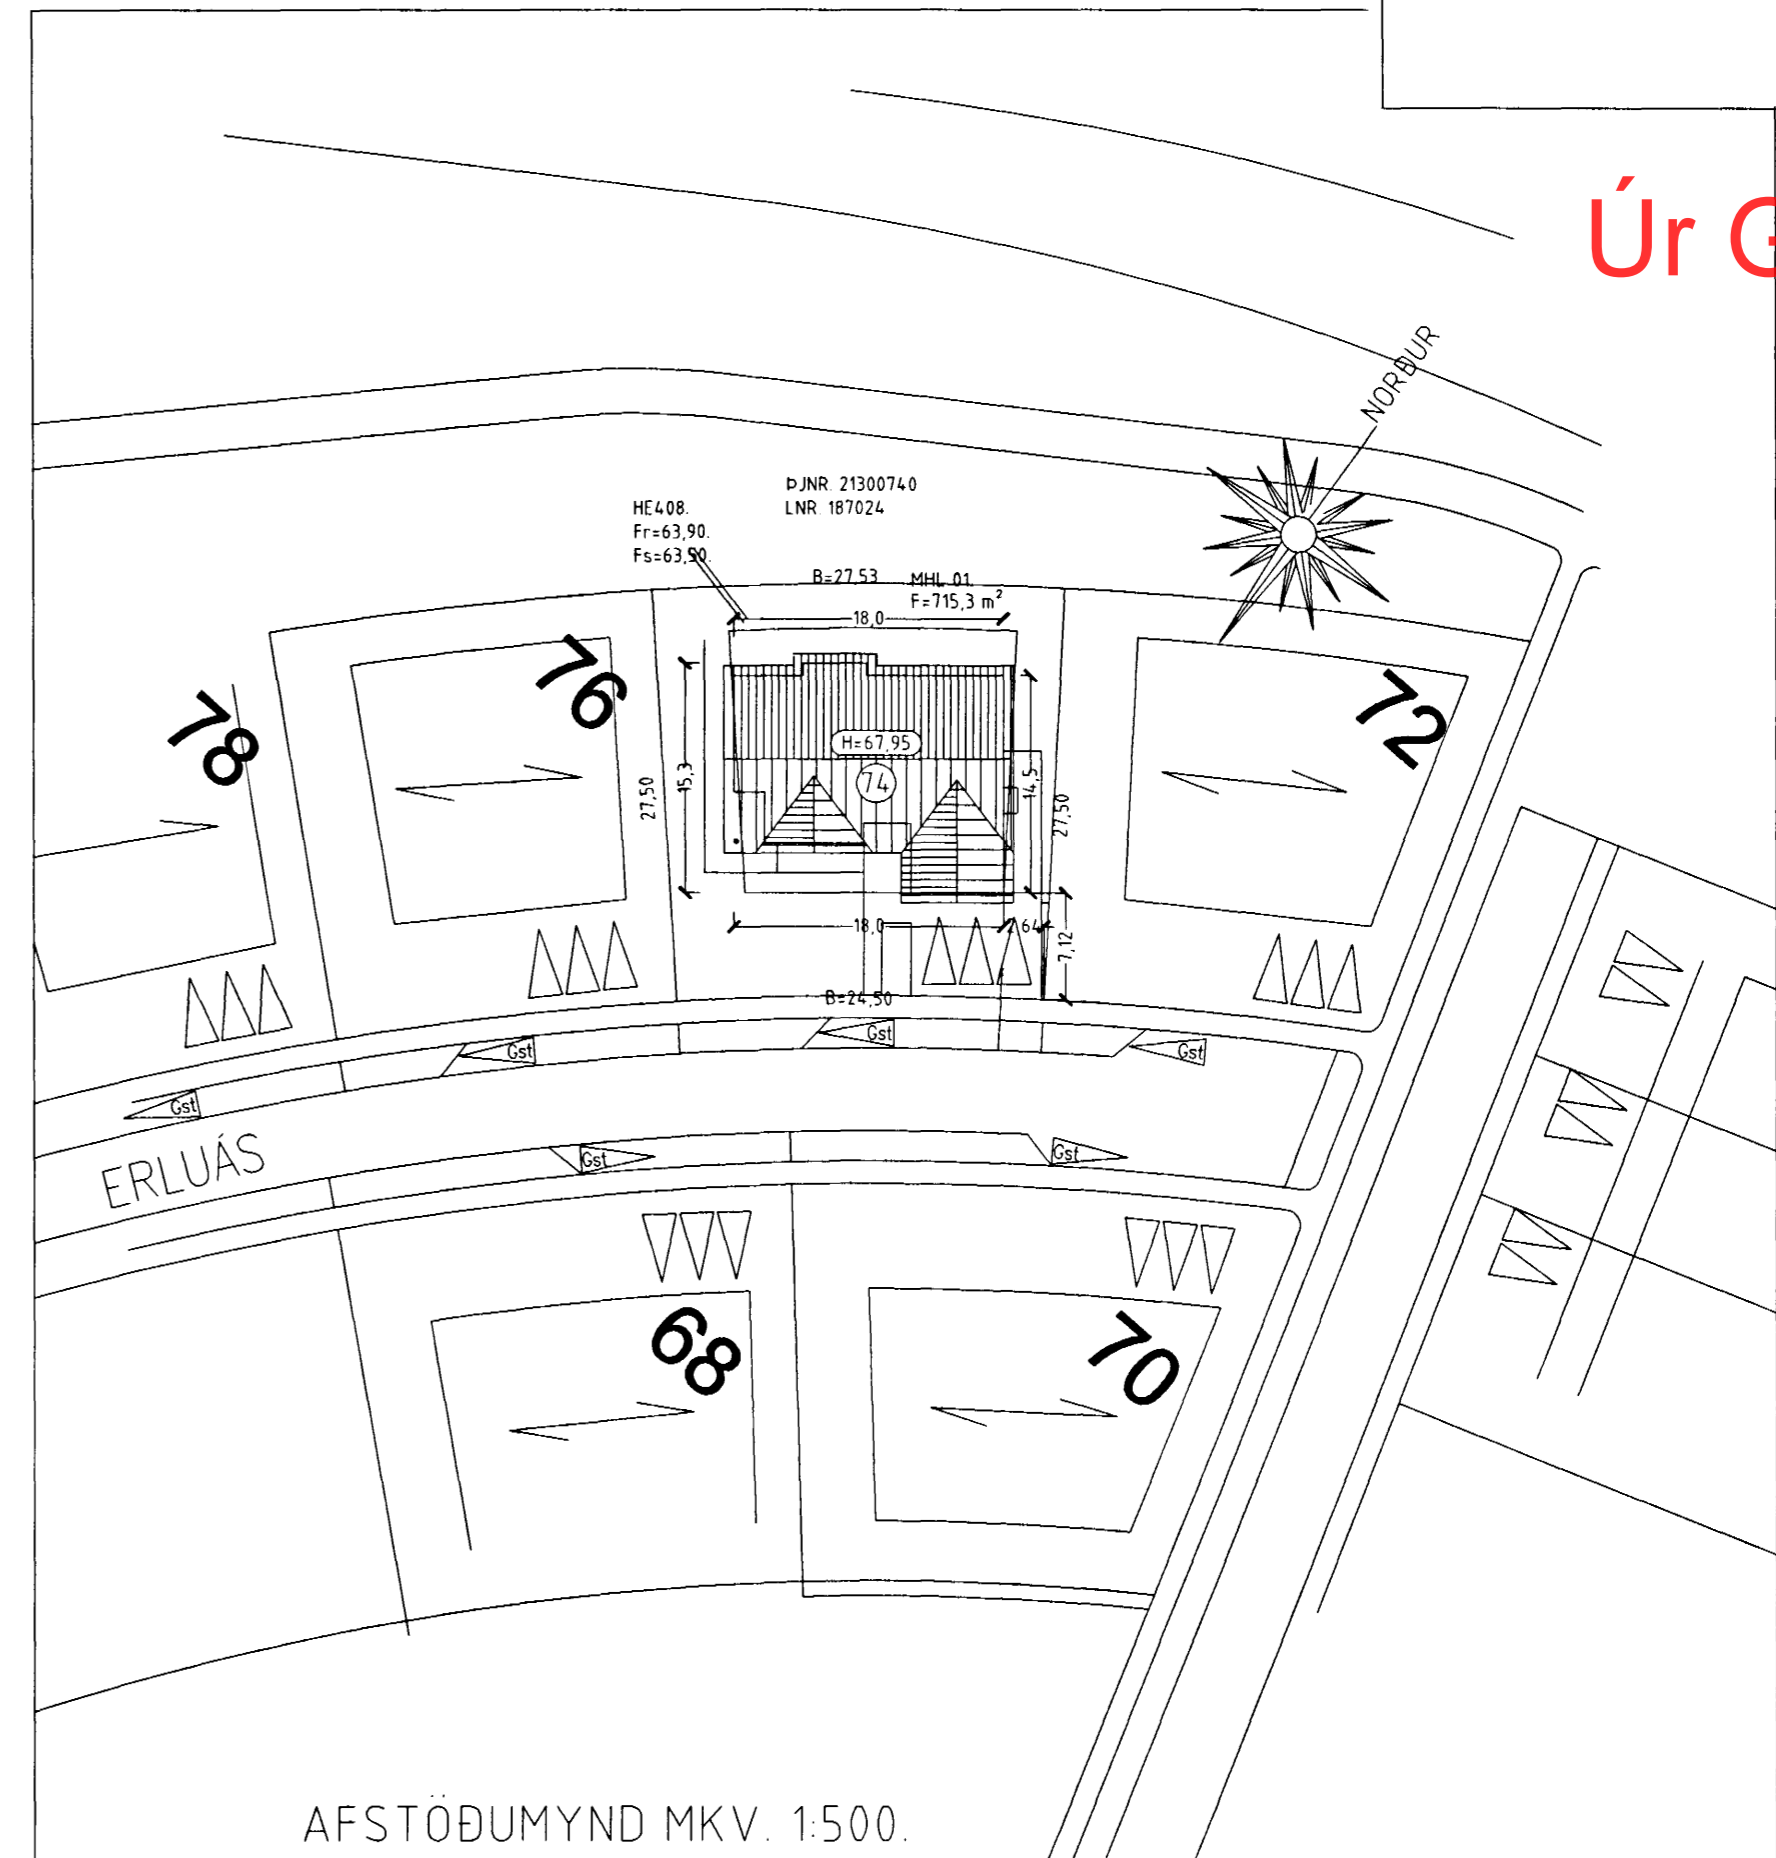

AFSTÖÐUMYND MKV. 1:500.

ERLUÁS 74 HAFNARFIRÐI.

Sigurður Þorvarðarson byggingafræðingur bfi.

Teiknistofan Strandgötu 11 220 Hafnarfirði.

Sími: 5651510 Netfang: teiknistofan@islandia.is

Skýringar:	Aðaluppdráttur.
Teikning:	SNID A-A, B-B, C-C & AFSTÖÐUMYND
Mælikvarði:	1: 100 & 1:500.
Undirskrift:	<i>11/7/01 Sigurður Þorvarðarson</i>
Blað nr. 2 af 4.	Dagsetning: 10 júlí 2001.