



Samþykkt þann

09 AUG. 2001


Byggingafulltrúinn í Hafnarfirði
F.h. Kristján Þórarinnsson

KJP


Úr Gildi




ÚTLIT SUÐUR-AUSTUR MKV. 1:100.

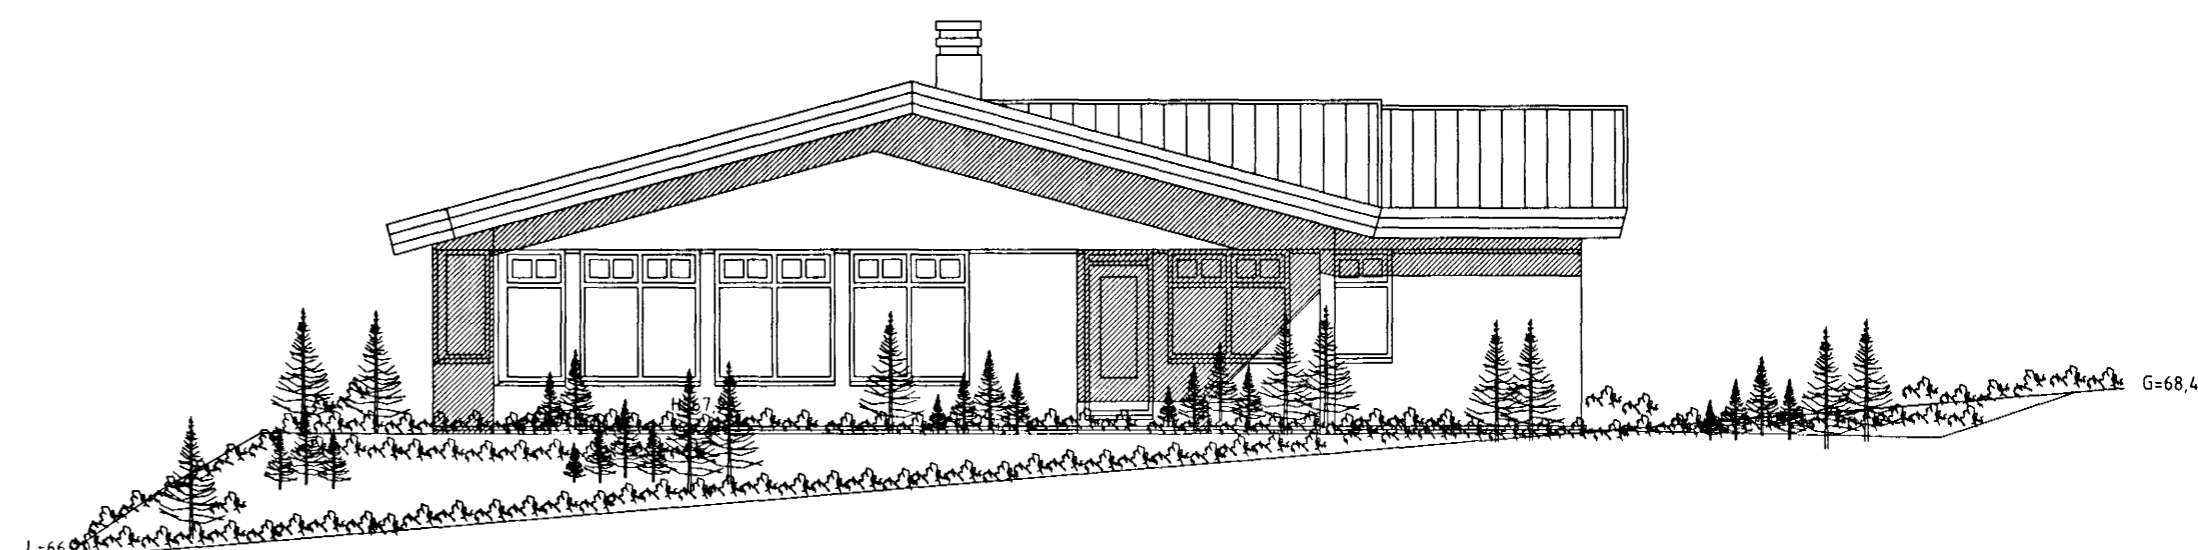

ÚTLIT SUÐ-VESTUR MKV. 1:100.

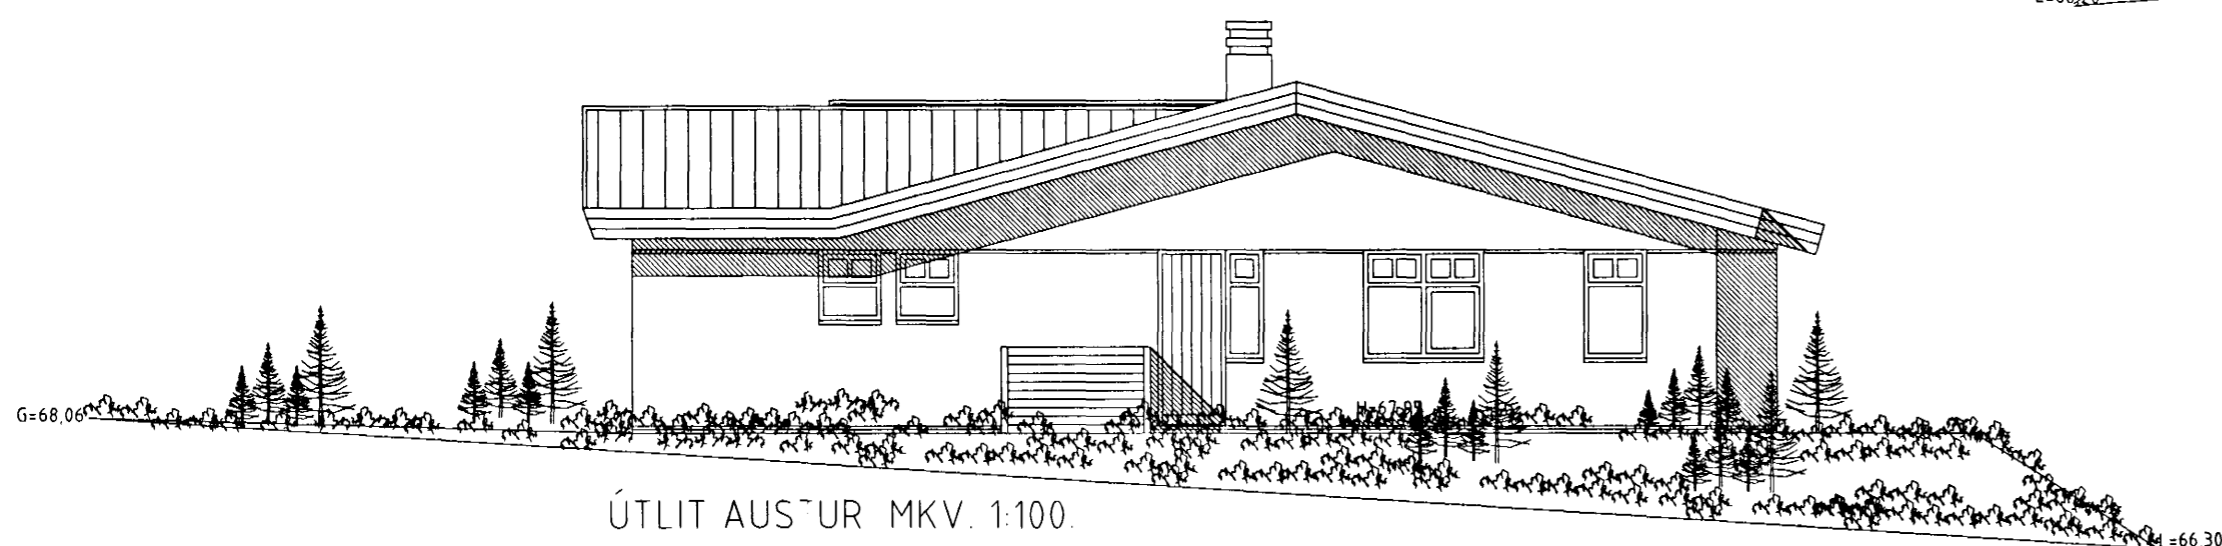

ÚTLIT AUSTUR MKV. 1:100.

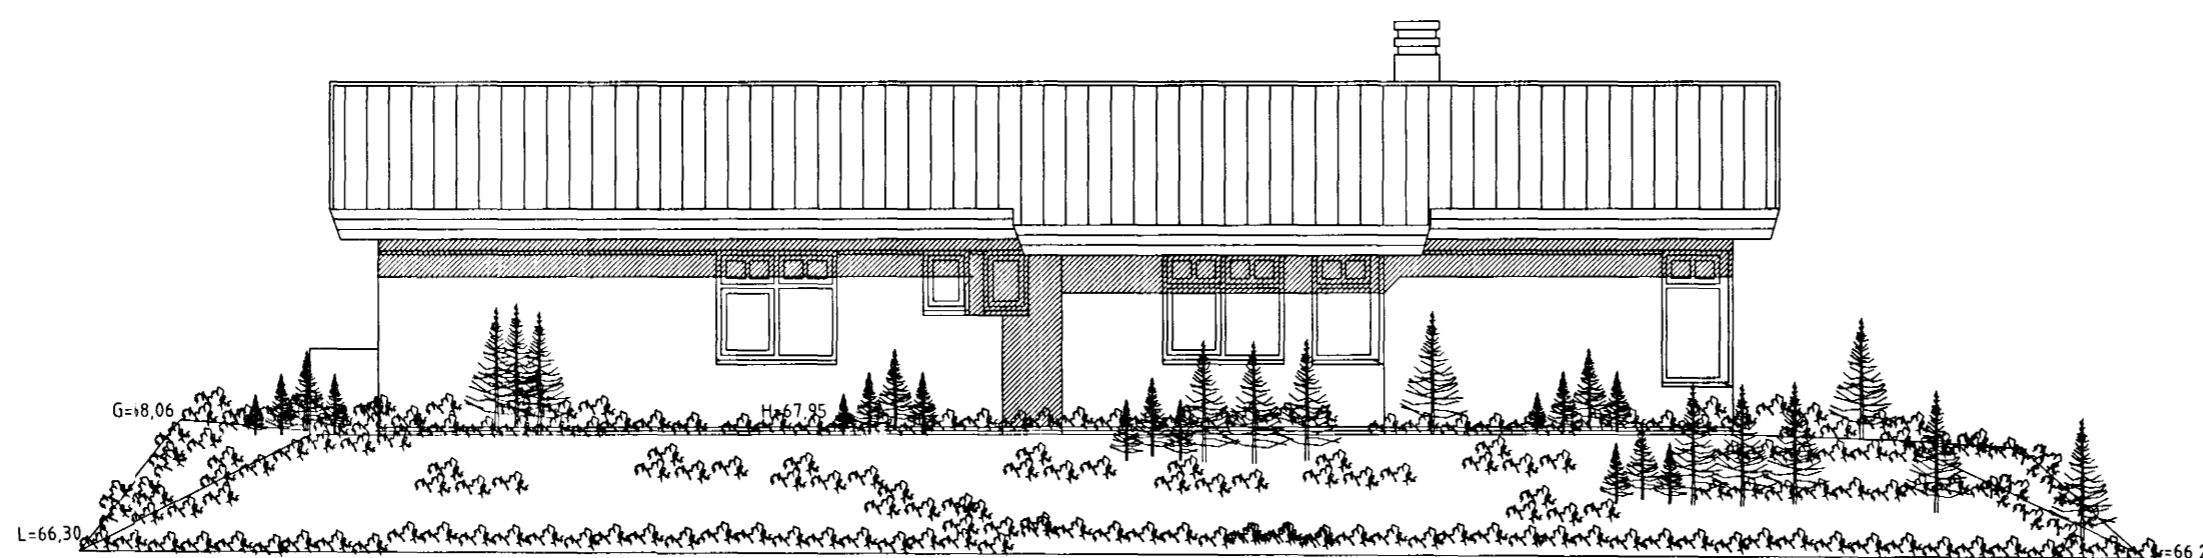

ÚTLIT NORÐUR MKV. 1:100.

Varðandi frekari málsetningar, sjá sérteikningar aðalhönnuðar í mkv. 1:50.
Séruppdrættir skulu unnir þegar aðaluppdrættir hafa verið samþykktir af byggingaryfirvöldum.

ERLUÁS 74 HAFNARFIRÐI.

Sigurður Þorvarðarson byggingafræðingur b.f.í.
Teiknistofan Strandgötu 11 220 Hafnarfirði.

Sími: 5651510. Netfang: teiknistofan@islandia.is

Skýringar:	Aðaluppdráttur.
Teikning:	ÚTLITSMYNDIR.
Mælikvarði:	1:100.
Undirskrift:	11/7 01 <i>[Signature]</i>
Blað nr: 3 af 4.	Dagsetning: 10 júlí 2001.