





Samþykkt þann

11 OKT. 2001


Byggingafulltrúinn í Hafnarfirði
F.h. Kristján Þórarinnsson

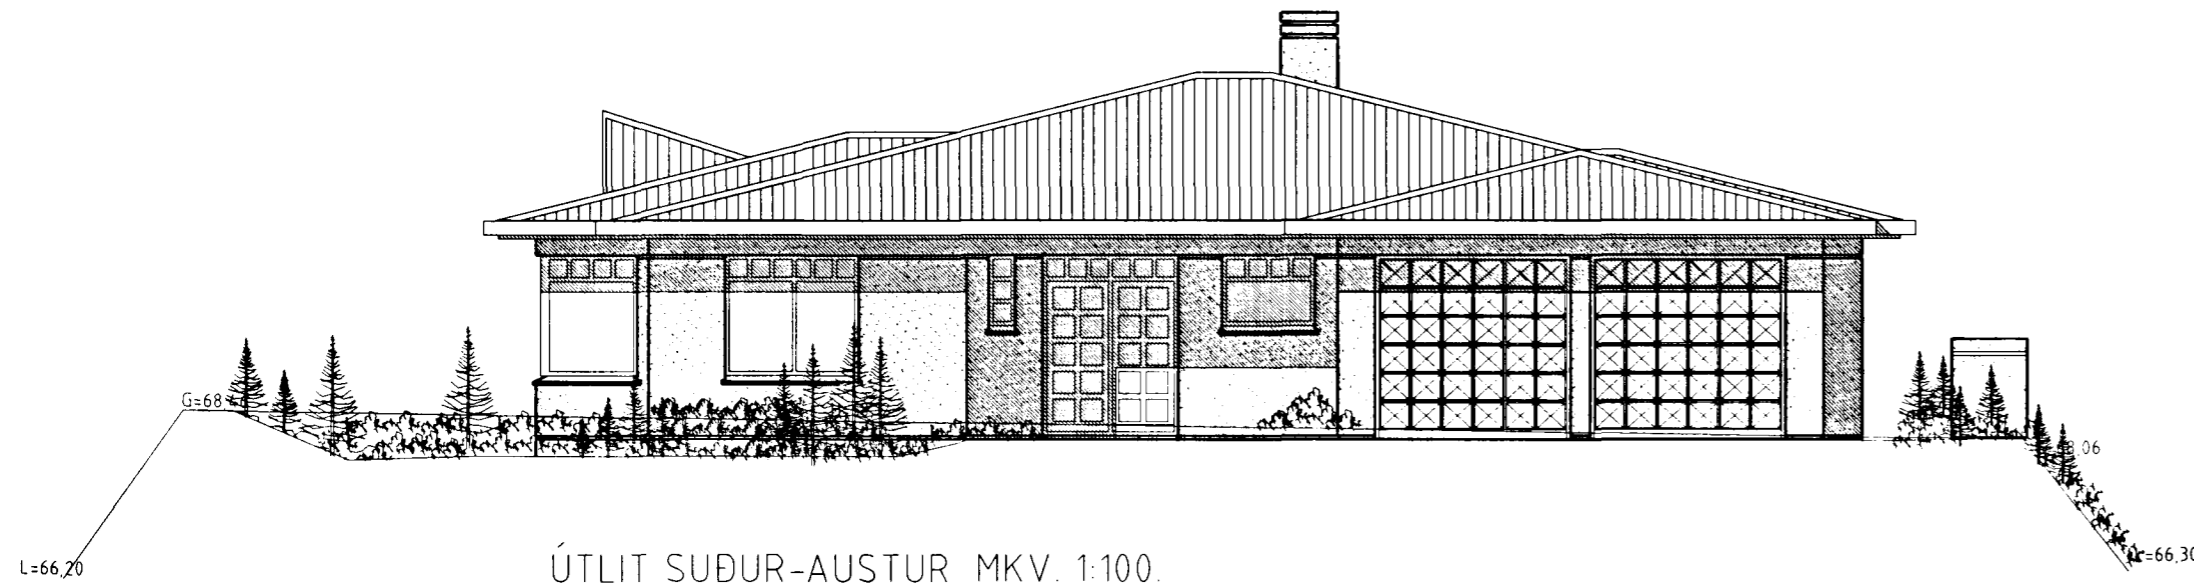


ÚTLIT SUÐUR-AUSTUR MKV. 1:100.

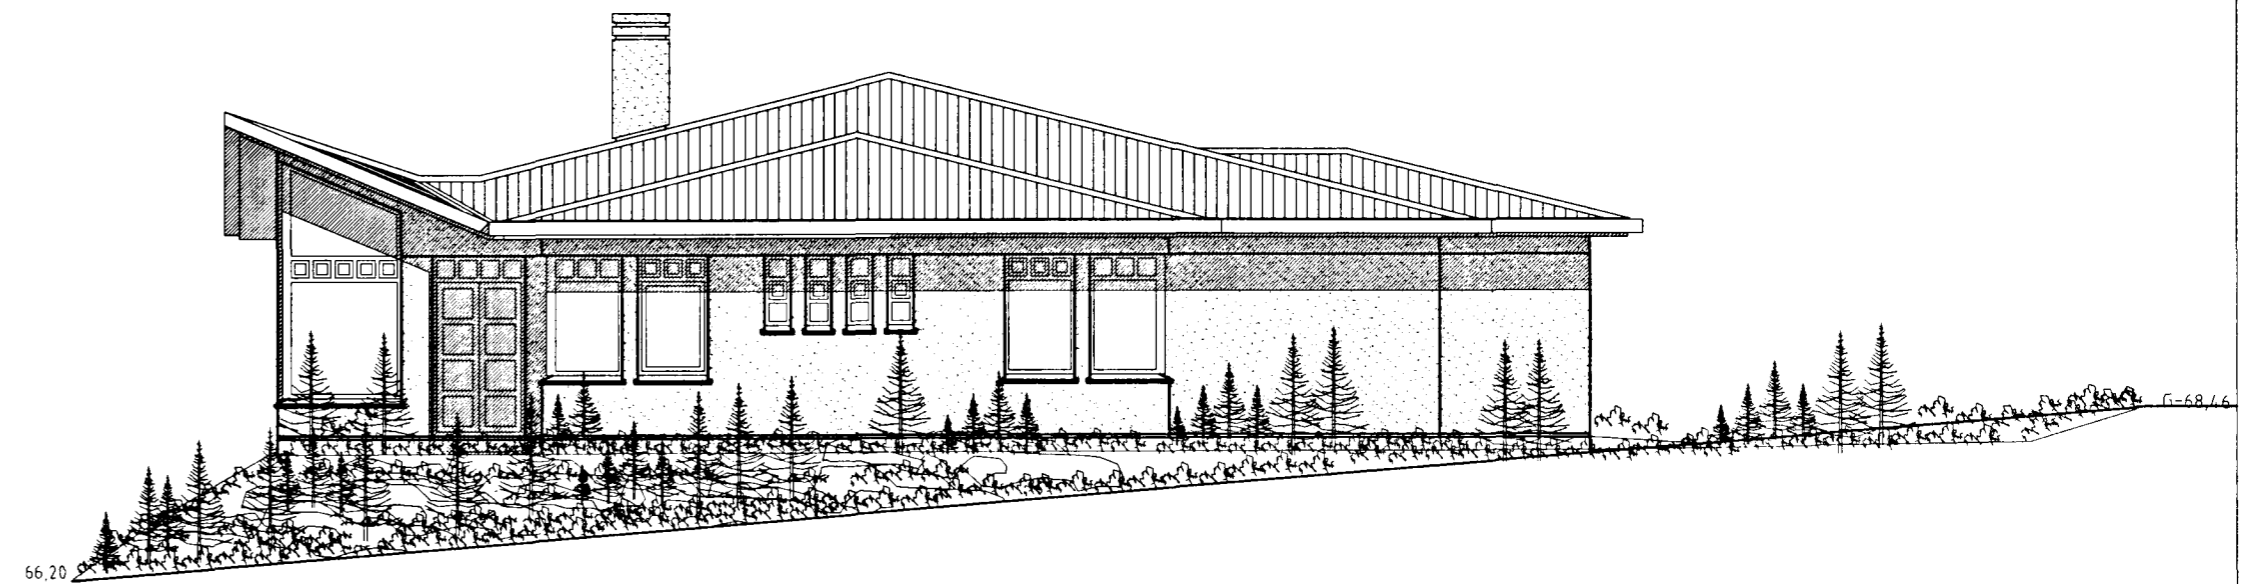

ÚTLIT SUÐ-VESTUR MKV. 1:100.

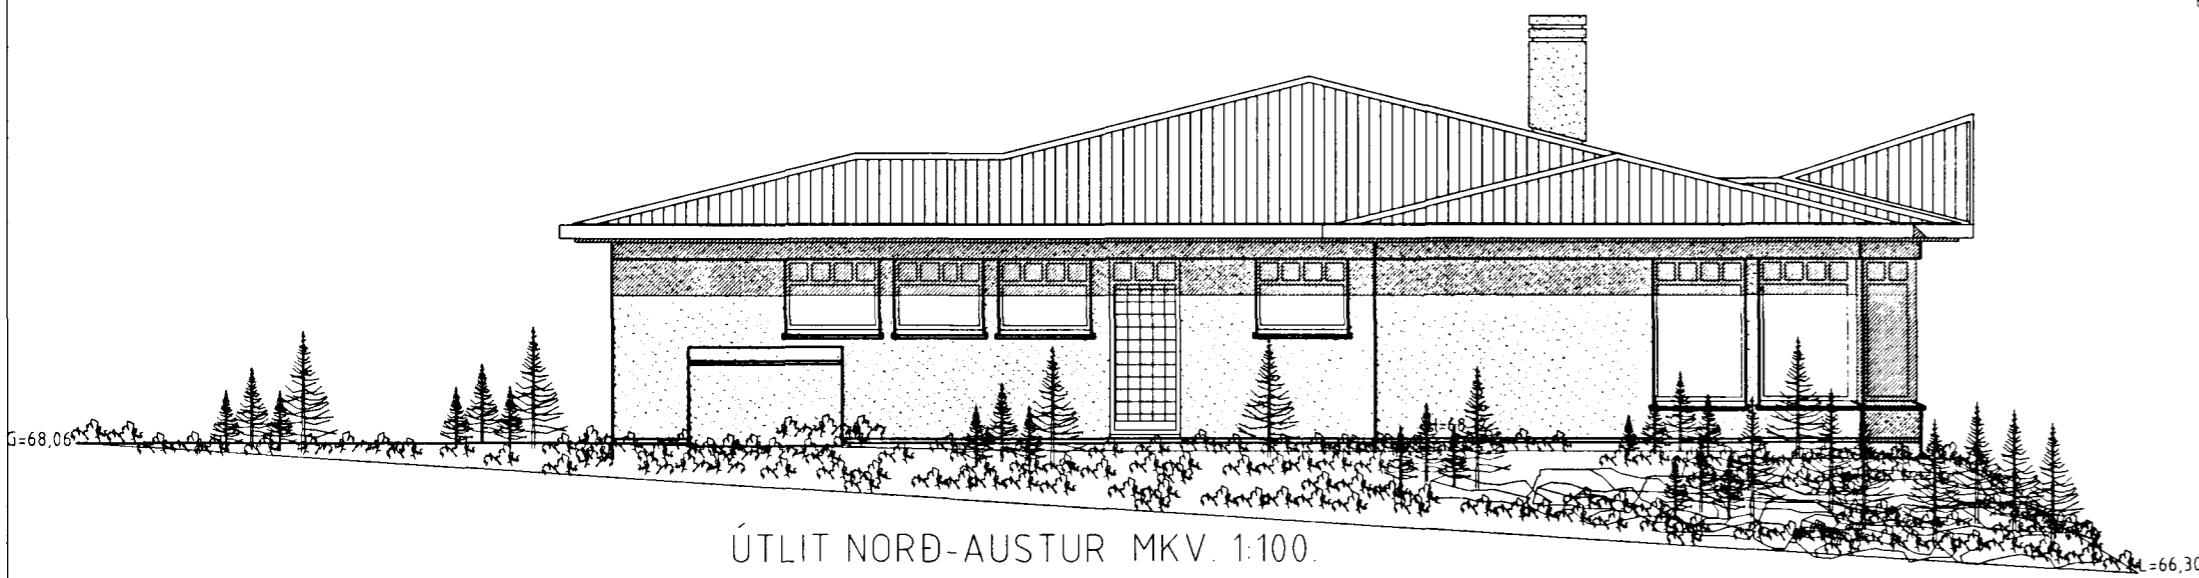

ÚTLIT NORÐ-AUSTUR MKV. 1:100.

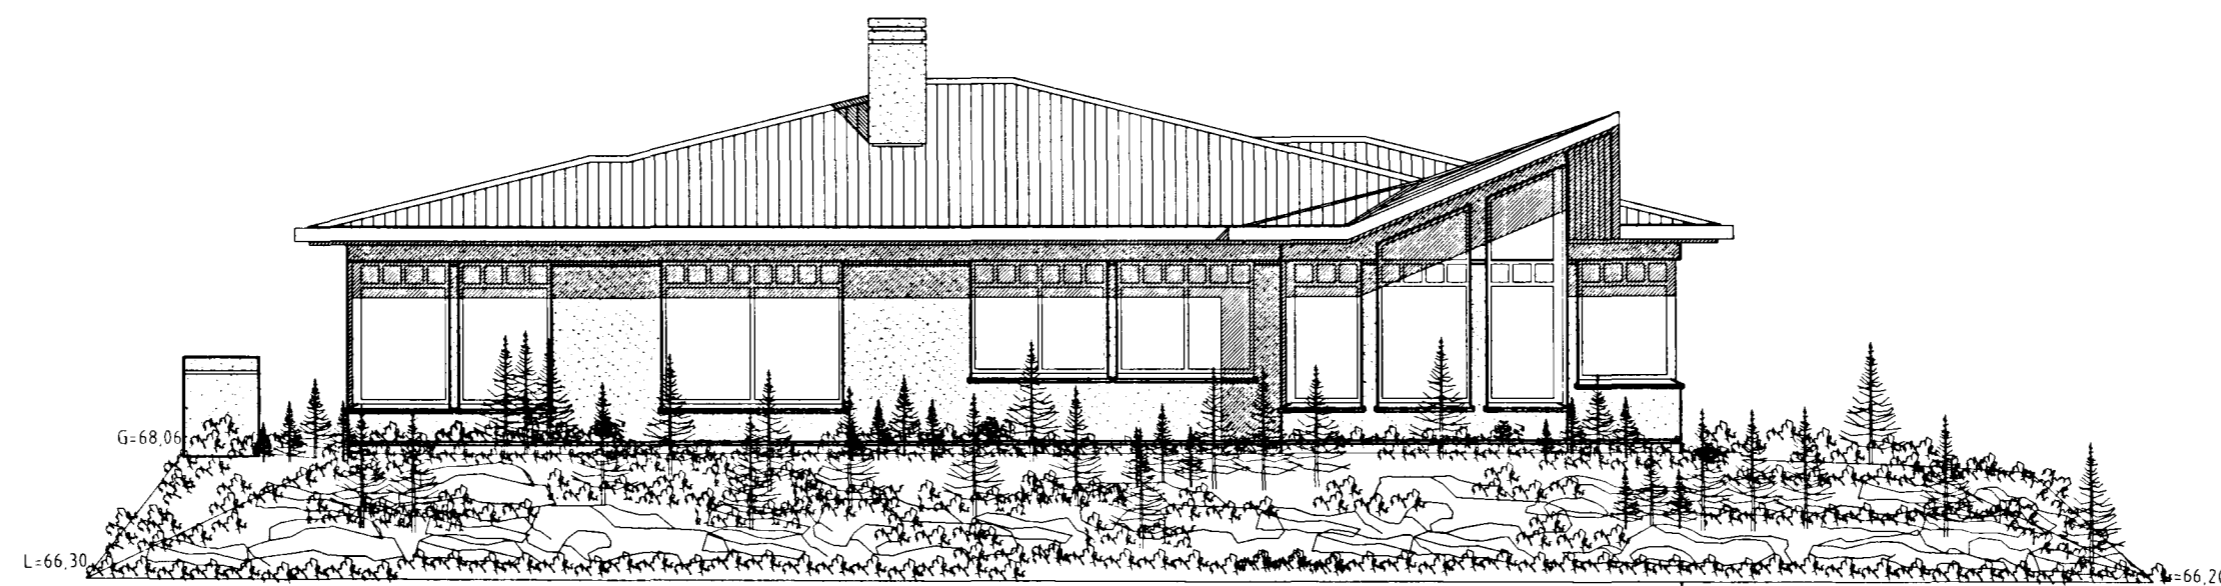

ÚTLIT NORÐ-VESTUR MKV. 1:100

ERLUÁS 74 HAFNARFIRÐI.

Sigurður Þorvarðarson byggingafræðingur b.f.í.
Teiknistofan Strandgötu 11 220 Hafnarfirði.
STH teiknistofan ehf. kt. 510298-2769. Kt. aðalhönnuðar: 141250-4189
Sími 5651510. Netfang teiknistofan@islandia.is

Skýringar	Aðaluppdráttur
Teikning	Útlitsmyndir
Mælikvarði	1:100
Undirskrift:	
Blad nr 1 af 3	Dagsetning 18 september 2001.
Breytt:	

Varðandi frekari málsetningar, sjá sérteikningar aðalhönnuðar í mkv. 150
Séruppdrættir skulu unnir þegar aðaluppdrættir hafa verið samþykktir af byggingaryfirvöldum