



SNID A-A
Mkv. 1 : 10

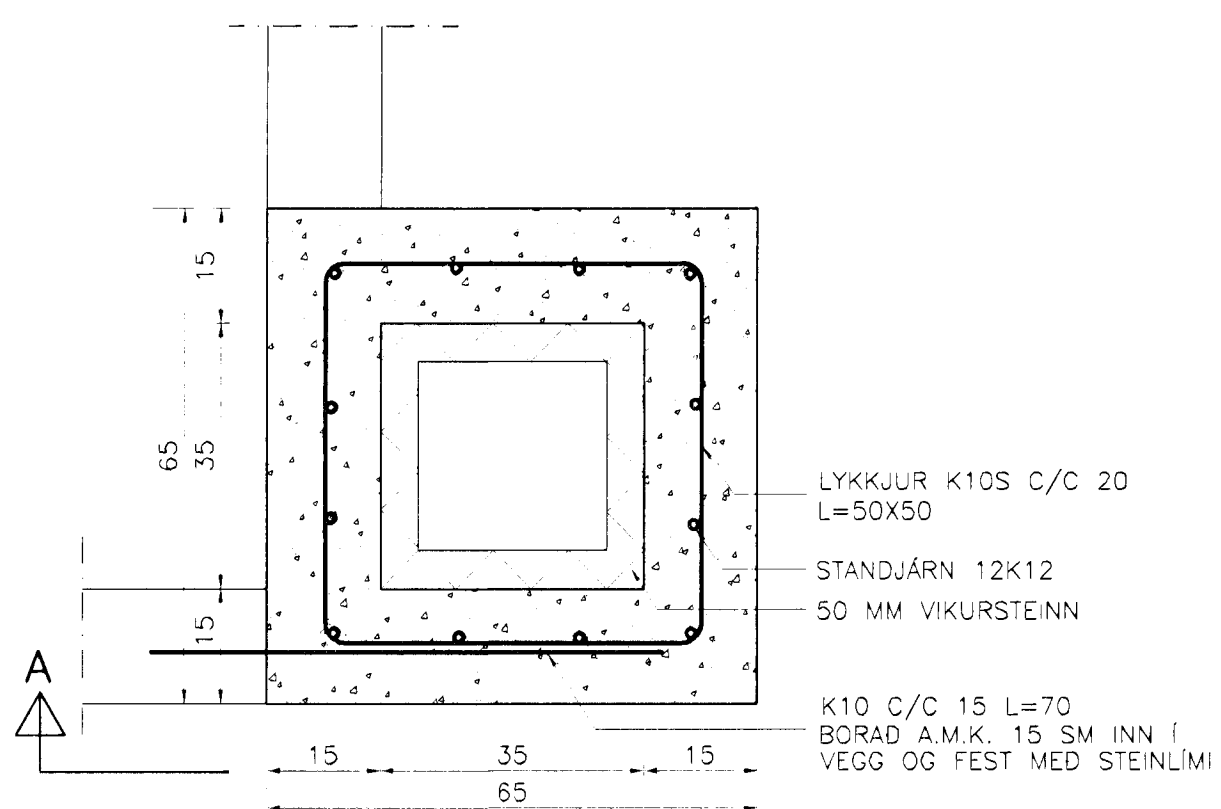

SKORSTEINN
Mkv. 1 : 10

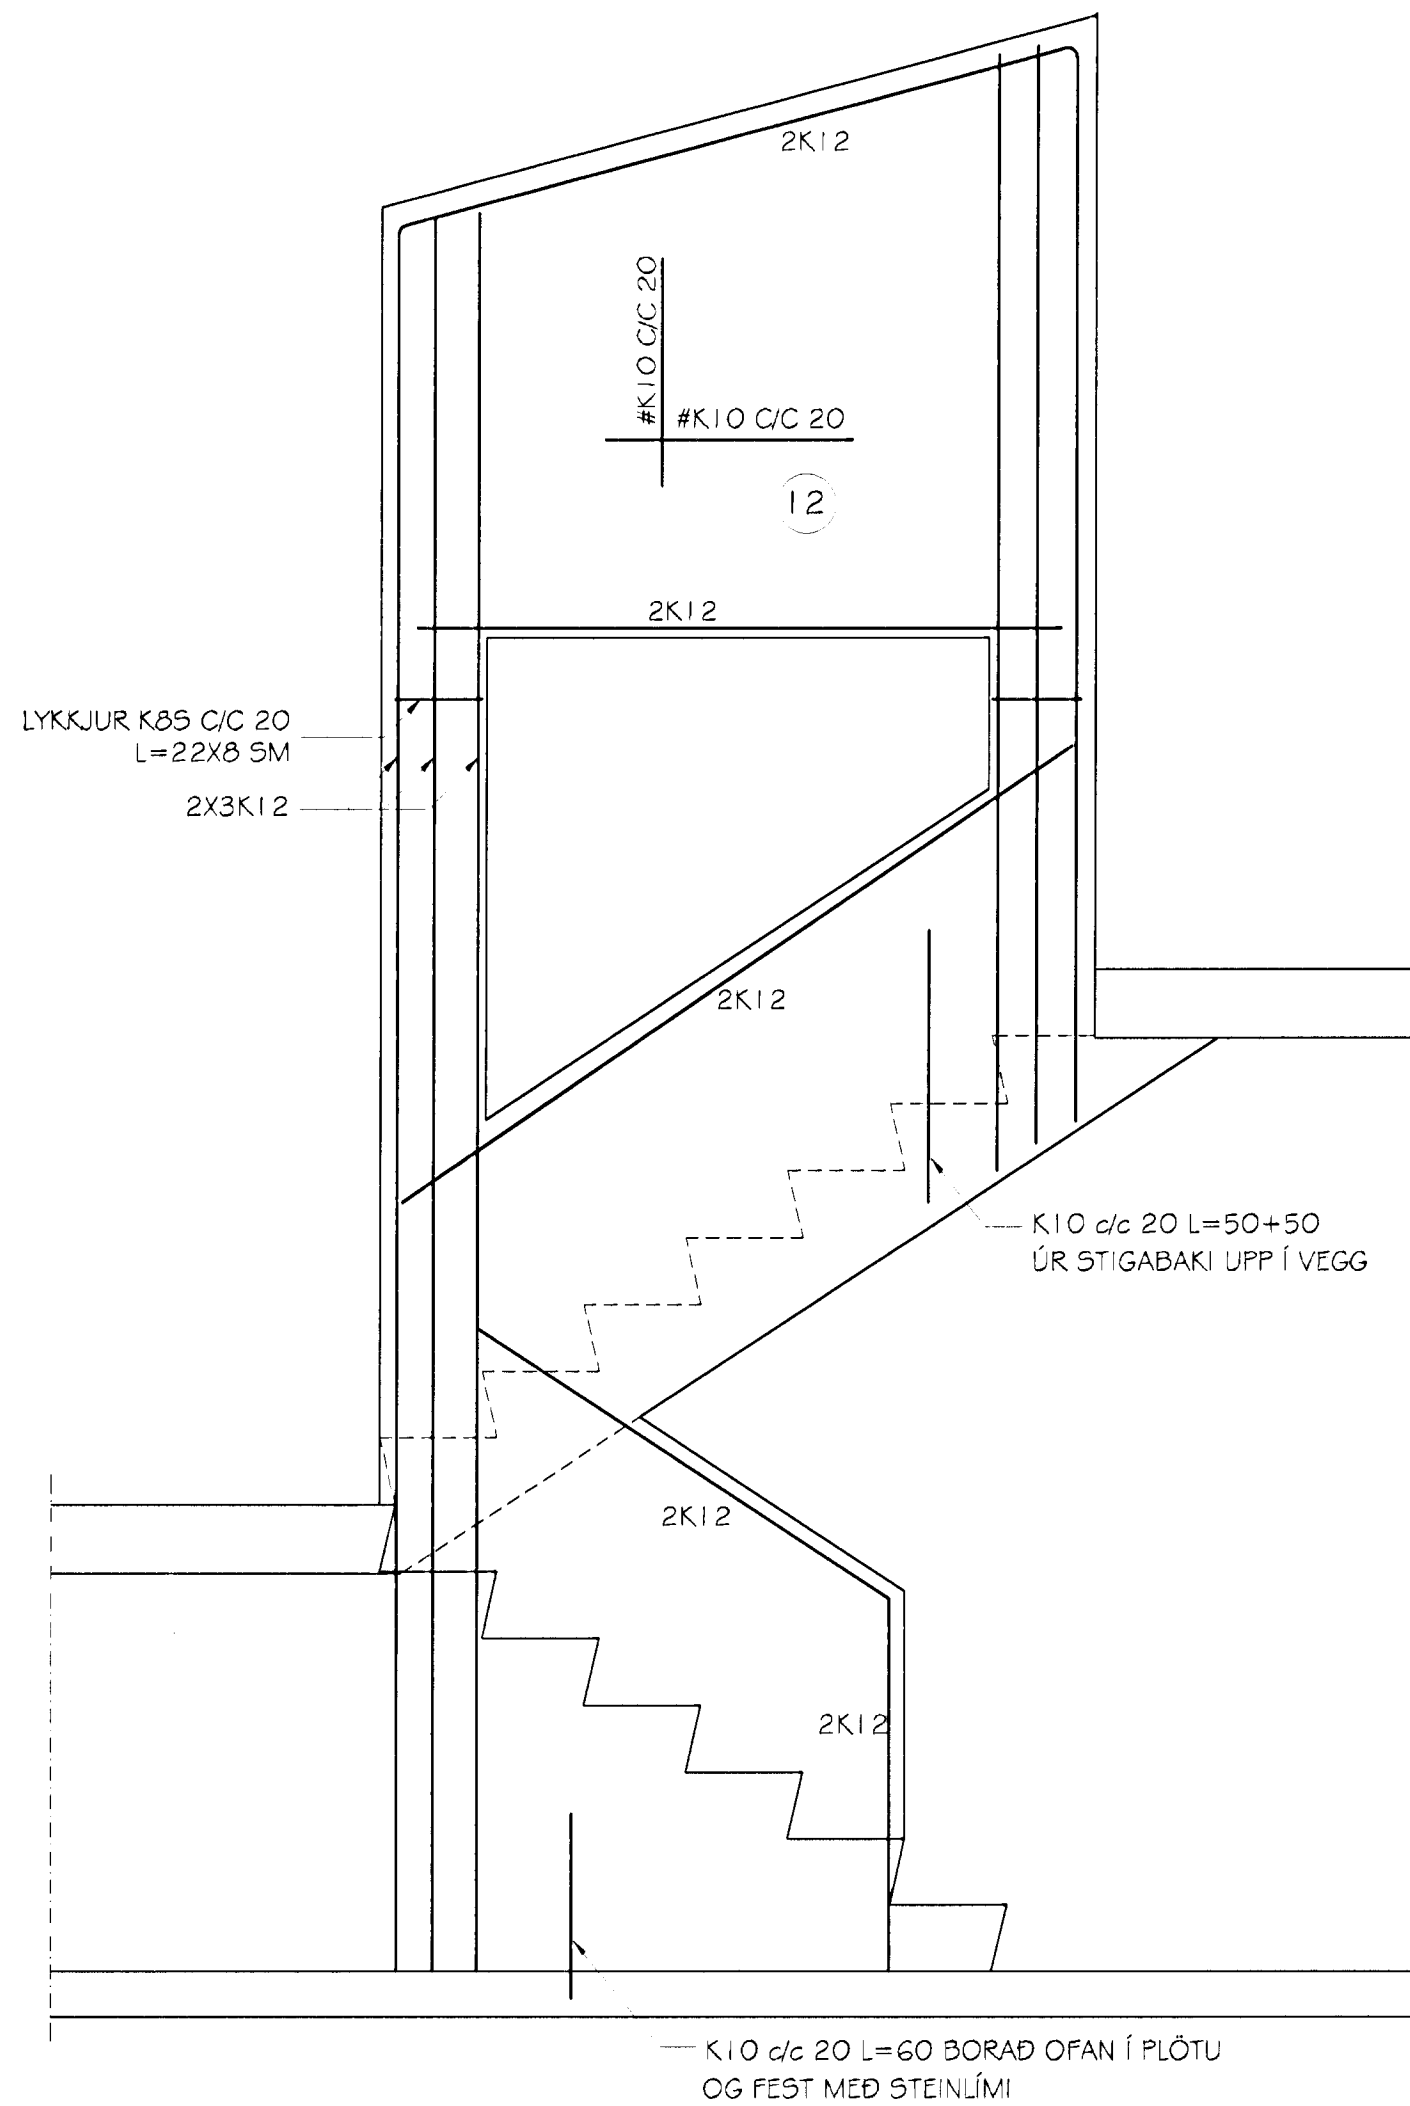

STEYPTUR VEGGUR VIÐ STIGA
JÁRNBENDING
MKV. 1:20

03 JULI 2002
VG

Br. nr.	Dags.	Af.	Breyting
A			
B			
C			
D			

**TEIKNISTOFAN
TORGIÐ**
RÁÐGJÖF - HÖNNUN - EFTIRLIT

ARMÖLI 36, 108 REYKJAVÍK, Sími 568-8866, FAX 568-8878
 Þorsteinn Friðbjósson, Magnús Þ. Guðmundsson,
 byggingatæknifræðingur, innanhússarkitekt.
 Kt. 211055-5299 Kt. 240654-5559

**ERLUÁS 76
HAFNARFIRÐI**

Teikningarheiti: SKORSTEINN
STEYPTUR VEGGUR VIÐ STIGA
JÁRNBENDING

Dags. 04.07.2002. Kvæði 1:10/20

Hannað þ.F. Teknað þ.F. Samþ. *Þorsteinn*

Verkef. 01-822. Teikn.nr. 608. Breyt.nr.