


Samþykkt á fundi  
bygginganefndar þann  
10 OKT. 2001

Byggingafróðgætt í Hafnarfirði  
Erlendur Ríjamaðsson

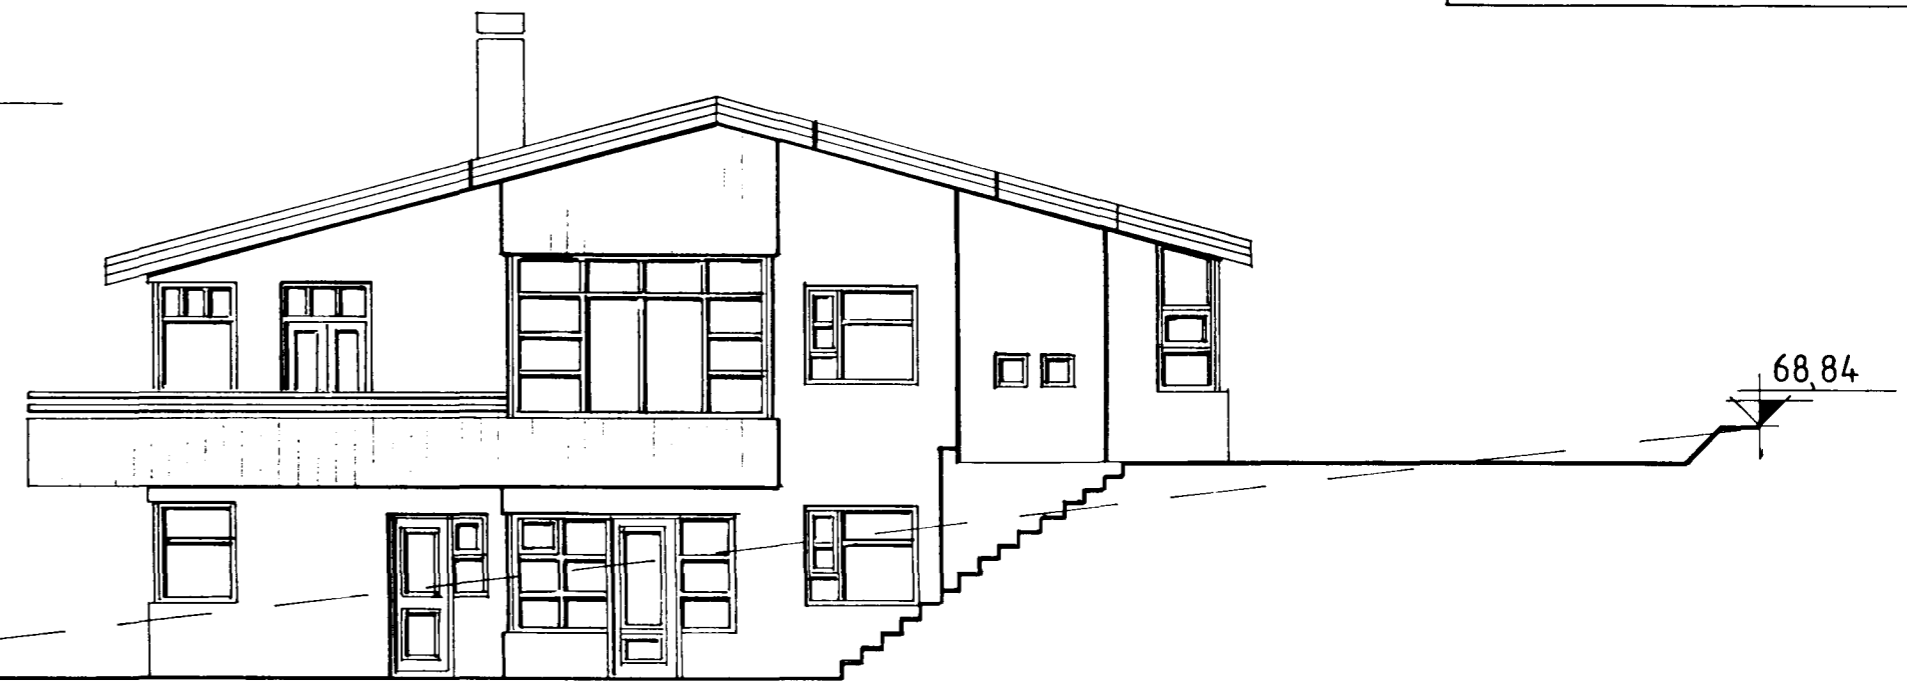

súðaustur



65,40

súðvestur




nordvestur



68,46

nordvestur

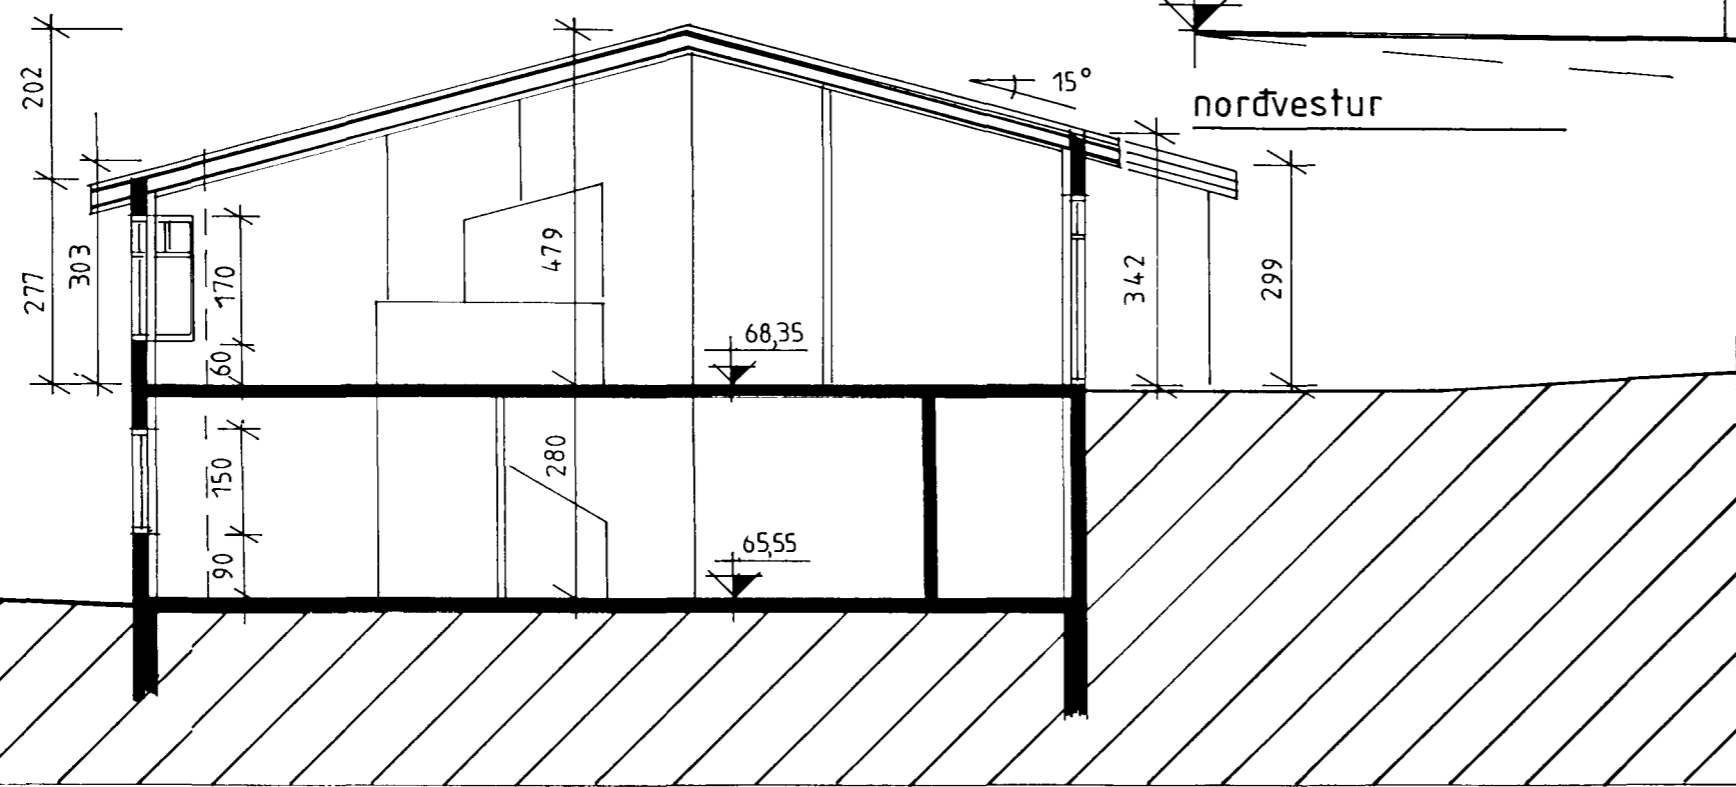

sníð aa

Erluás 76, Hafnarfirði 2/3

teikning  
Útlit og snið

dagsetning  
7. september 2001

kvarði  
1:100

Nikulás Úlfar Músson arkitekt  
Kt. 081256-5009  
Óldutún 20  
220 Hafnarfirði  
Sími: 565 22 74

*Nikulás Úlfar Músson*