



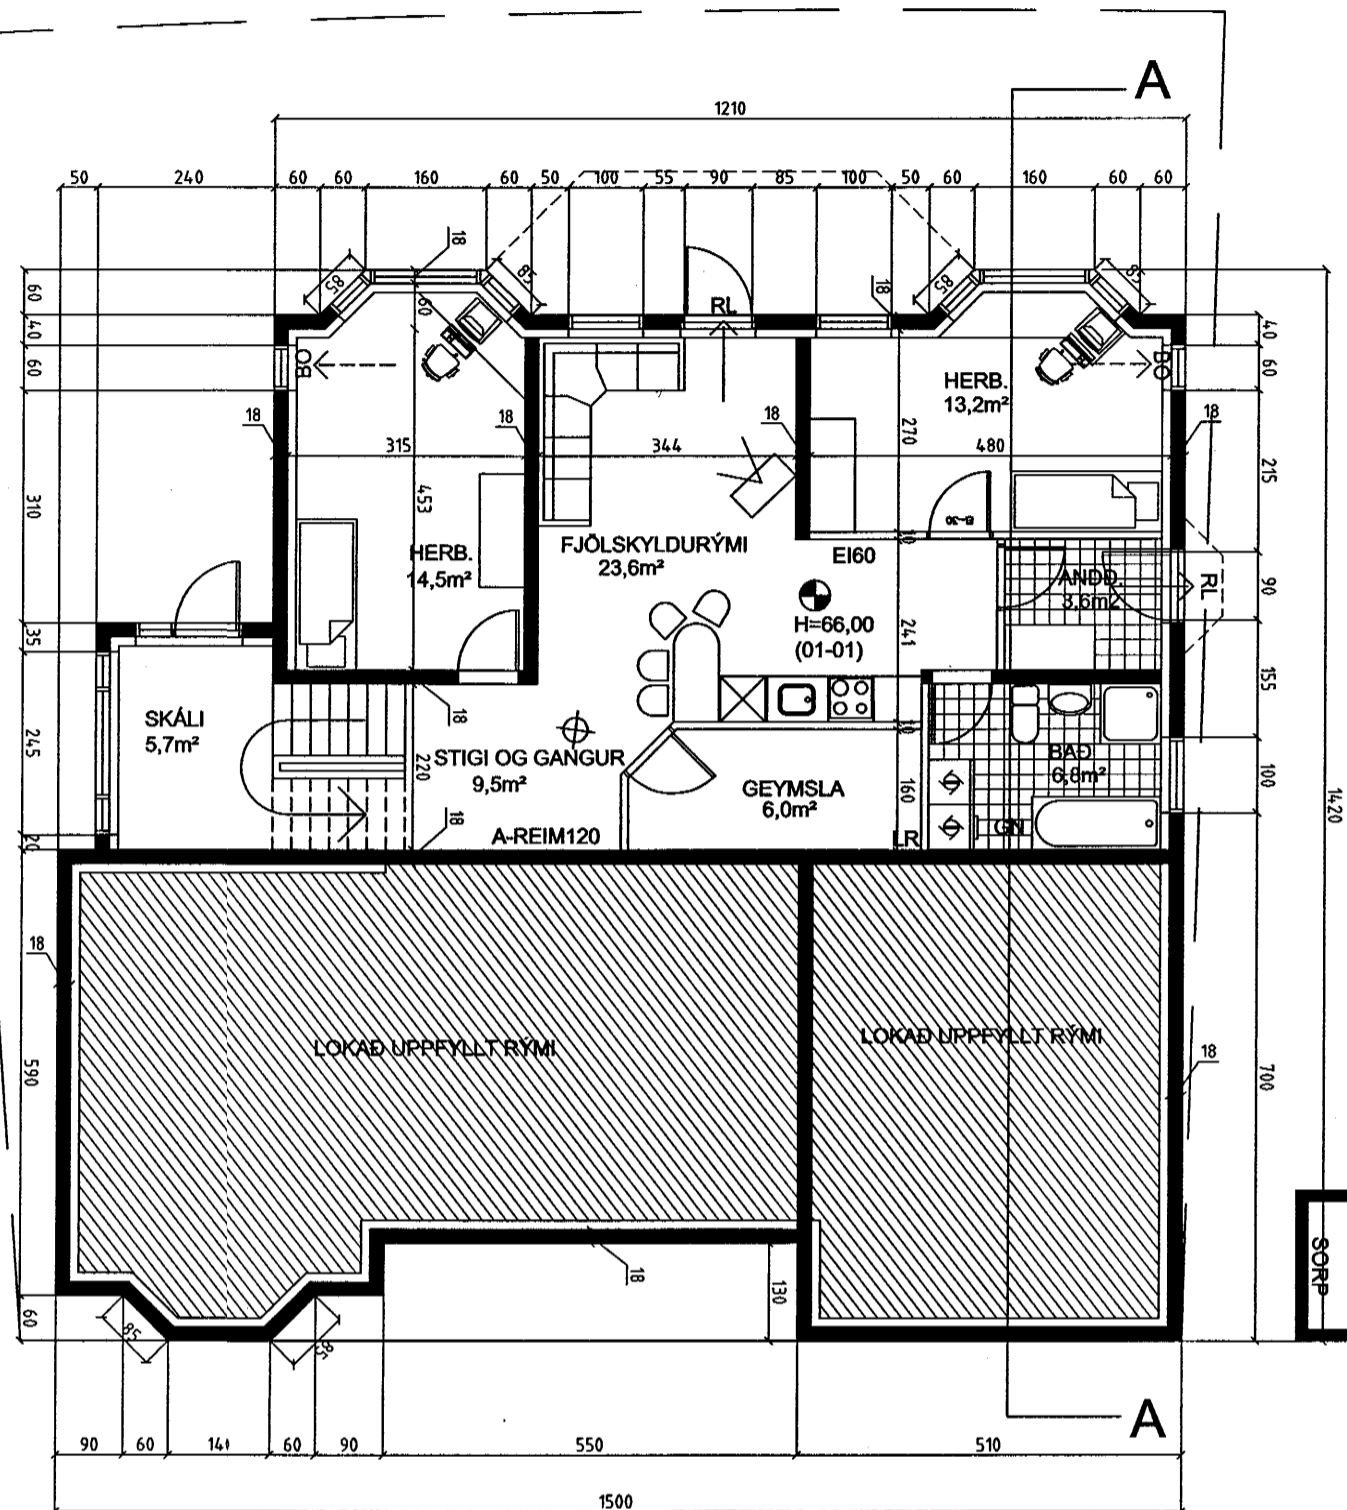


Samþykkt þann

13 JULI 2001

Byggingafulltrúinn í Hafnarfirði
F.h. Kristján Þórarinnsson

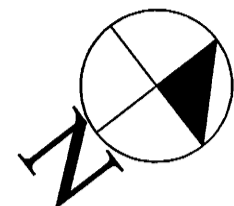

GRUNNMYND 1. HÆÐ MVK. 1:100

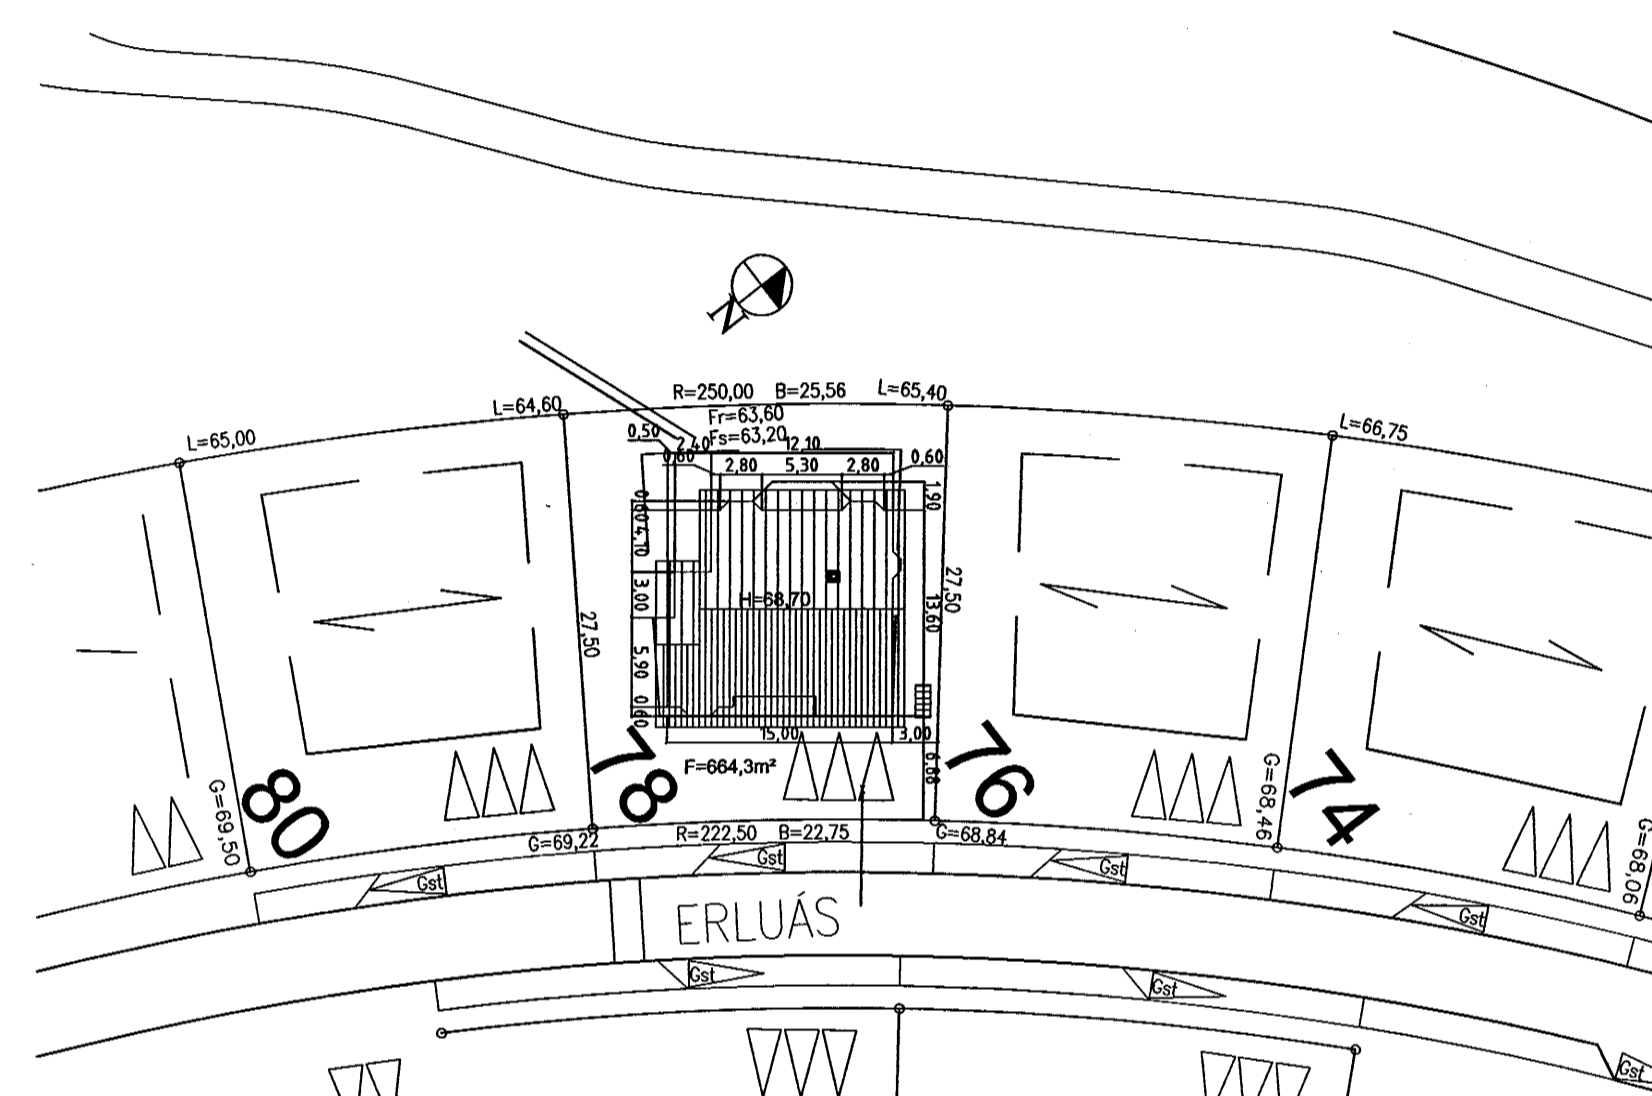

AFSTÖÐUMYND MVK. 1:500

BR.	BR. DAGS.	EDLI BREYTINGA.	SIGN.
STADUR:	Erluás 78, 220 Hafnarfirði		BLAÐ NR: 1-01
SKÝRING:	GRUNNMYND 1. HÆÐ OG AFSTÖÐUMYND		KVARDI: 1:100/500
Sigurbjartur Halldórsson kt: 230658-3479. Byggingateknifræðingur Suðurgata 78, 220 HAFNARFIRÐI hs:568-5707			HANNAÐ: Sigurbj. H
			TEIKN: Sigurbj. H/ej
			DAGS: 10/7 2001
SAMP:	Sigurbj. Halld		VERK NR: Erluás 78