ERLUÁS 78, 220 HAFNARFIRÐI

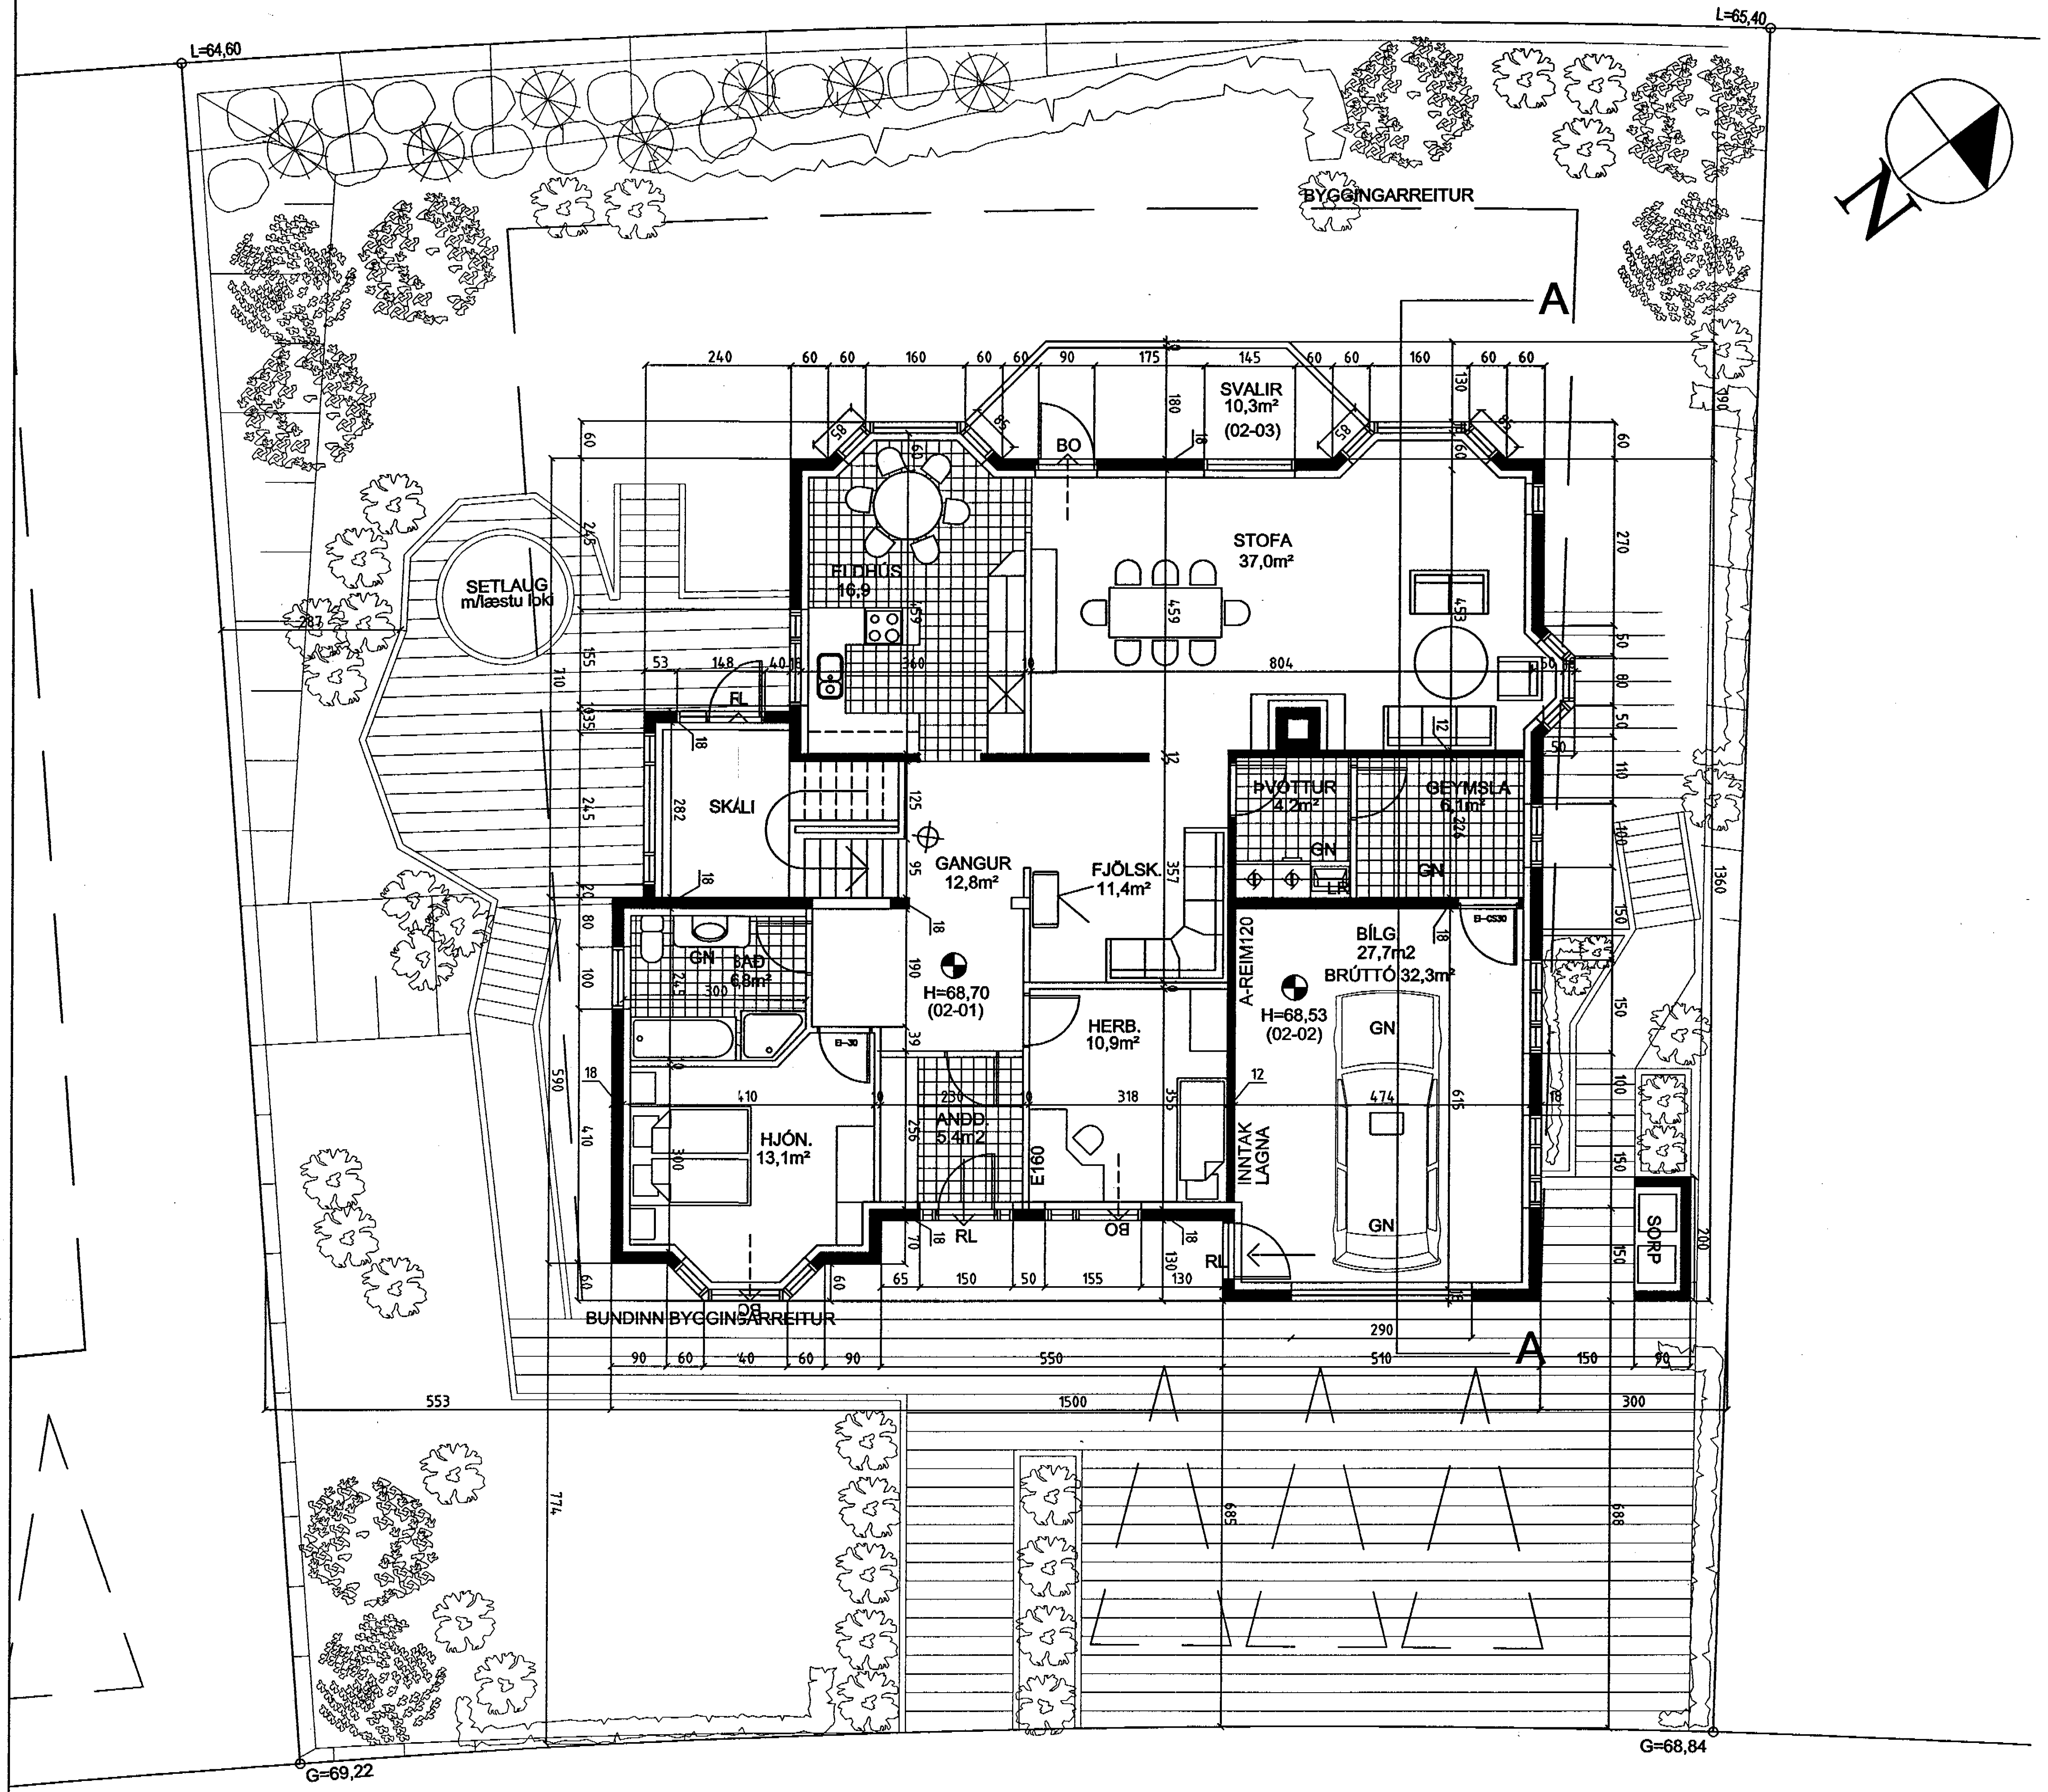

GRUNNMYND 2. HÆÐ MVK. 1:100

Sambykkt þann

1 3 JULI 2001

Byggingafulltrúinn í Hafnarfirði
F.h. Kristján Þórarinsson

SKÝRINGAR VEGNA ELDVARNA:

- - - -> BO. táknar björgunarop, samkv. reglugerð um brunavarnir og brunamál.
——> Táknar rýmingarleið, samkv. reglugerð um brunavarnir og brunamál.
⊠ Reykskynjari, staðsetjist samkv. teikningu.

BYGGINGARLÝSING/VERKLÝSING:

Húsið er staðsteypt á hefðbundinn hátt með stálklæddu þaki.
Undirstöður og botnplata eru staðsteyptar á þjappaðri hraunfyllingu og/eða á klöpp.
Útveggir staðsteyptir 18cm. einangrun 100mm. múrhúð 2cm
Gólfplata rishæðar a.m.k. 16 cm. staðsteypt, ílögn 4cm.
Þak timbursperrur heilklæddar með 25x150mm borðvið, þakpappa og þakstáli. Þakeinangrun 200 mm (steinull).
LR. táknar loftræsting.

SÉRSTAKAR SKÝRINGAR VEGNA EINANGRUNAR:

Botnplata er einangruð með 75mm einangrunarplasti, veggir sökkla eru einangraðir 50cm niður fyrir plötu með 75mm einangrunarplasti.
Ofan á einangrun botnplötu skal leggja þolplast (rakasperra).
Útveggir eru einangraðir með 100mm einangrunarplasti.
Í gluggum er tvöfalt K-einangrunargler (12mm loftbil í föstum gluggum en 9mm loftbil í opnanlegum gluggafögum og hurðum.

U-gildi (W/m²K) einstakra byggingahluta skulu vera í samræmi við upptalningu hér að neðan:

Þak:	Ti>=18°C U-gildi: 0,2
Útveggir	Ti>=18°C U-gildi: 0,4
Léttur útveggur einangraður í grind:	Ti>=18°C U-gildi: 0,3
Gluggar (karmar, gler vegið meðaltal, K-gler):	Ti>=18°C U-gildi: 2,0
Hurðir:	Ti>=18°C U-gildi: 3,0
Gólf á fyllingu og að óupphituðu rými.	Ti>=18°C U-gildi: 0,3
Gólf að útilofti:	Ti>=18°C U-gildi: 0,2
Útveggir, vegið meðaltal (veggfletir, gluggar og hurðir):	Ti>=18°C U-gildi: 0,85

Að öðru leiti skal miðað við að kólnunartölur einstakra byggingahluta séu í samræmi við ÍST EN ISO 6946:1996

Varðandi frekari málsetningar, sjá sérteikningar aðalhönnuðar í mkv. 1:50.
Séruppdrættir skulu unnir þegar aðaluppdrættir hafa verið samþykktir af byggingaryfirvöldum.

G.N.F. í öllum votum rýmum með vask, vatn renni örugglega og óhindrað að niðurfalli
Frágangur á lóðarmörkum í samráði við nágranna.

BR.	BR. DAGS.	EÐLI BREYTINGA.	SIGN.

STAÐUR: Erluás 78, 220 Hafnarfirði	BLAÐ NR: 1-02
SKÝRING: GRUNNMYND 2. HÆÐ OG BYGGINGALÝSING	KVARÐI: 1:100
Sigurbjartur Halldórsson kt: 230656-3479. Byggingatæknifræðingur Suðurgata 78 , 220 HAFNARFIRÐI hs:565-5707	HANNAÐ: Sigurbj. H TEIKN: Sigurbj. H/ej DAGS: 10/7 2001
SAMÞ:	VERK NR: Erluás 78