




Samþykkt þann


13 JULI 2001

Byggingafulltrúinn í Hafnarfirði
F.h. Kristján Þórarinnsson


ÚTLIT NORÐVESTUR HLIÐ

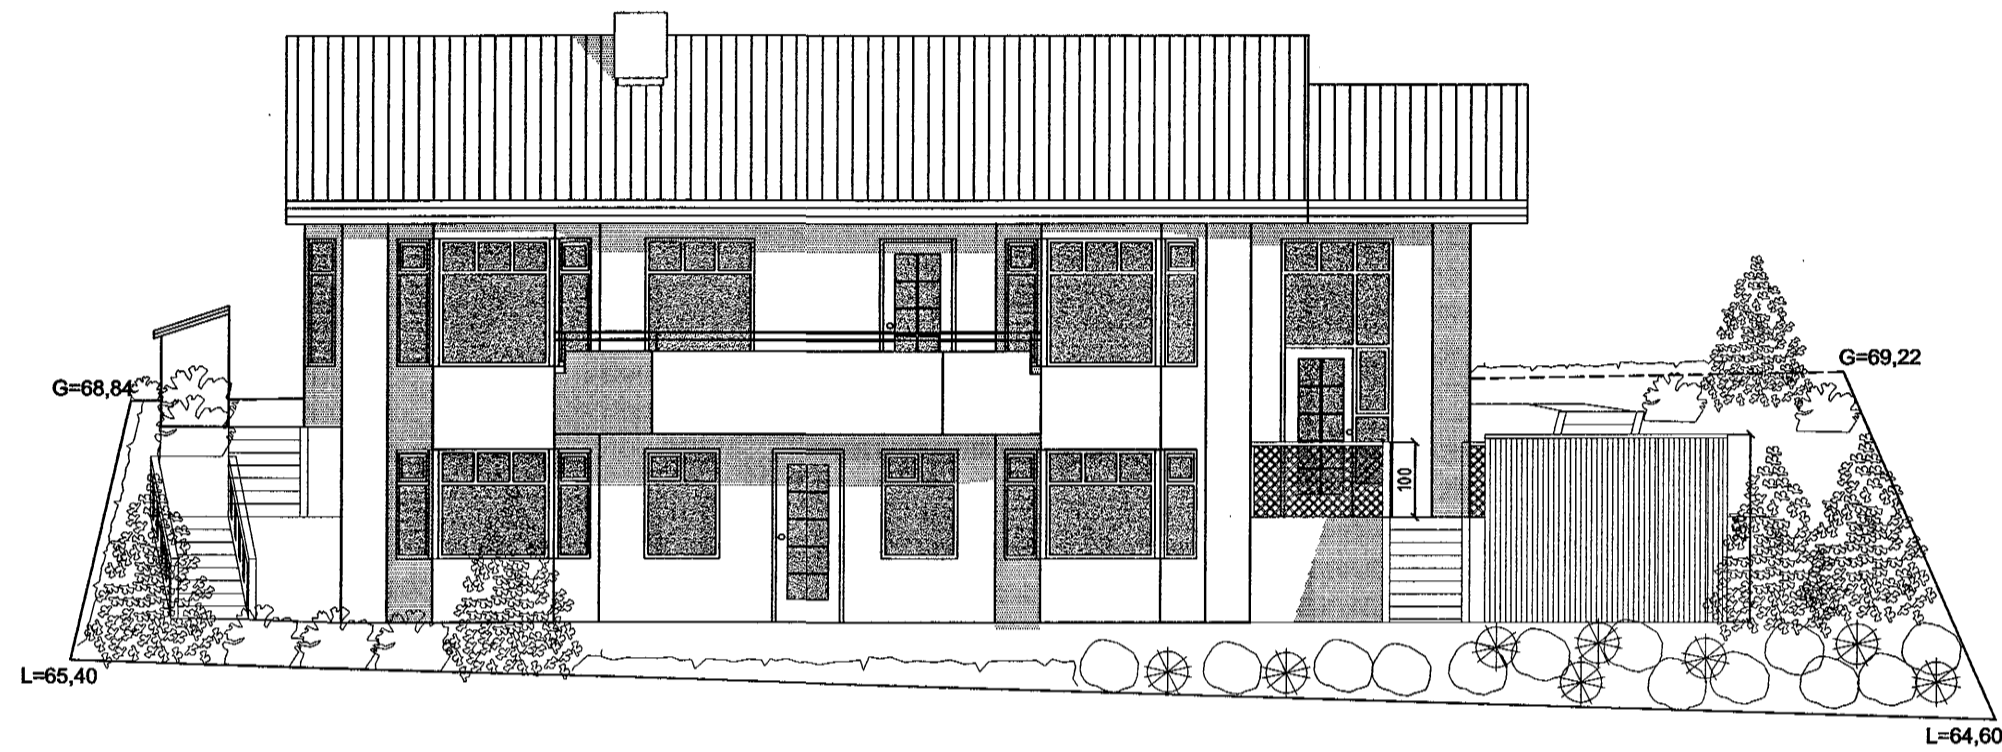


ÚTLIT NORÐAUSTUR HLIÐ

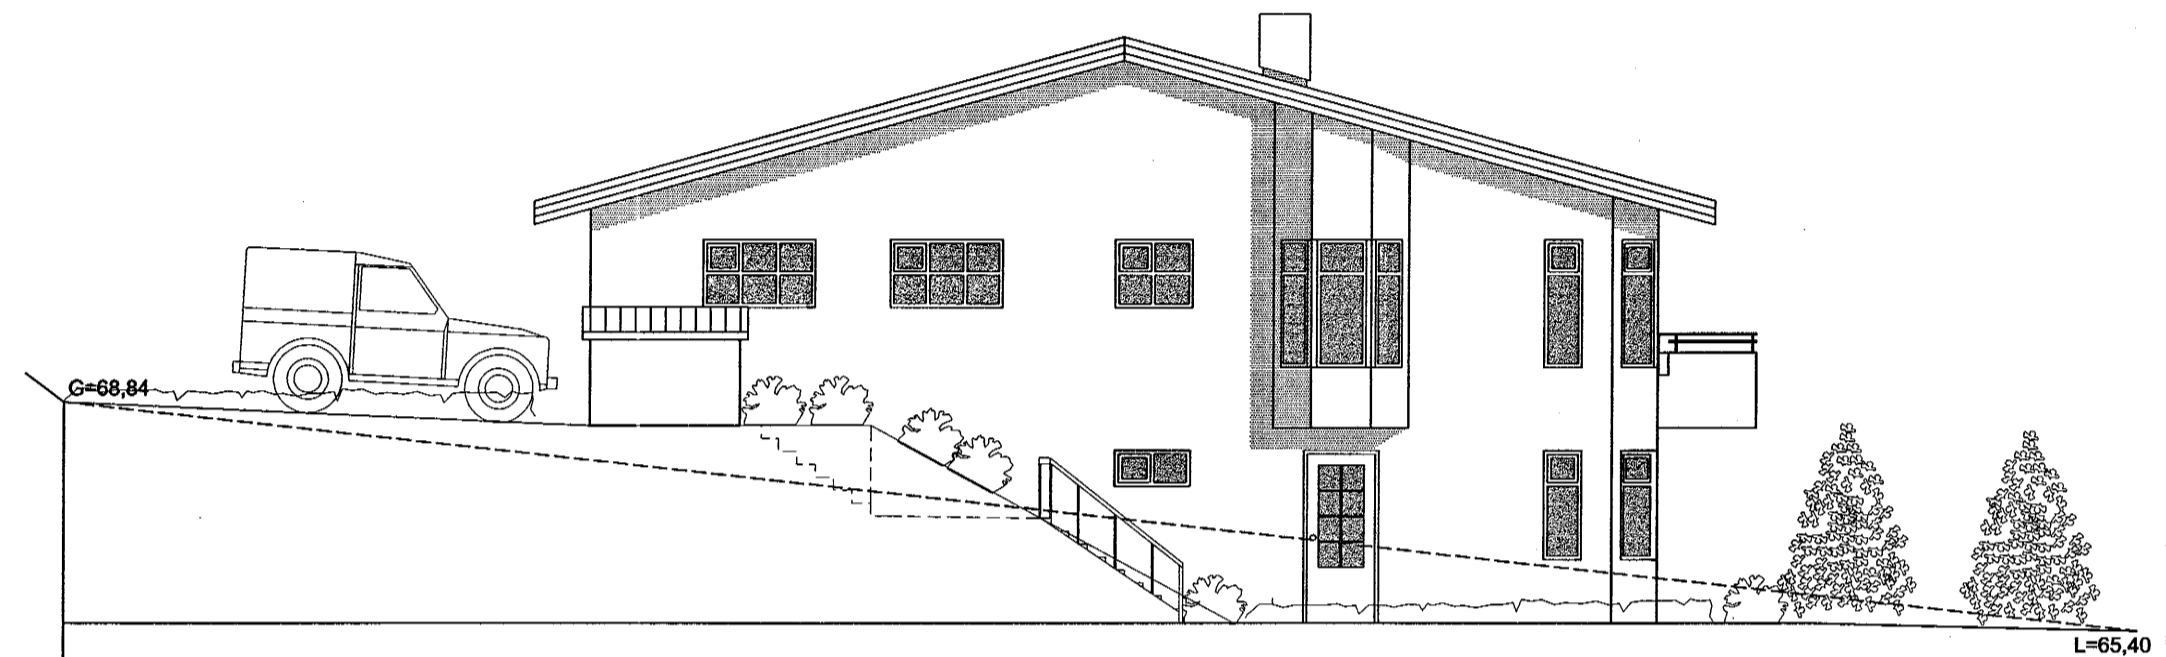

ÚTLIT SUÐAUSTUR HLIÐ

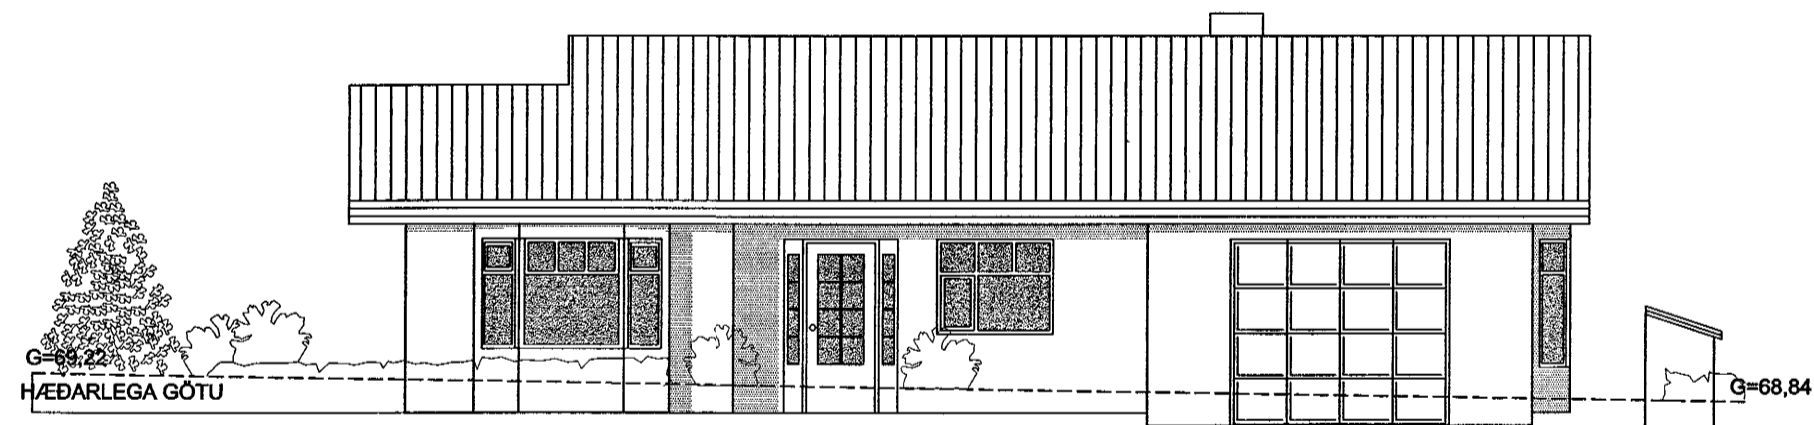

ÚTLIT SUÐVESTUR HLIÐ

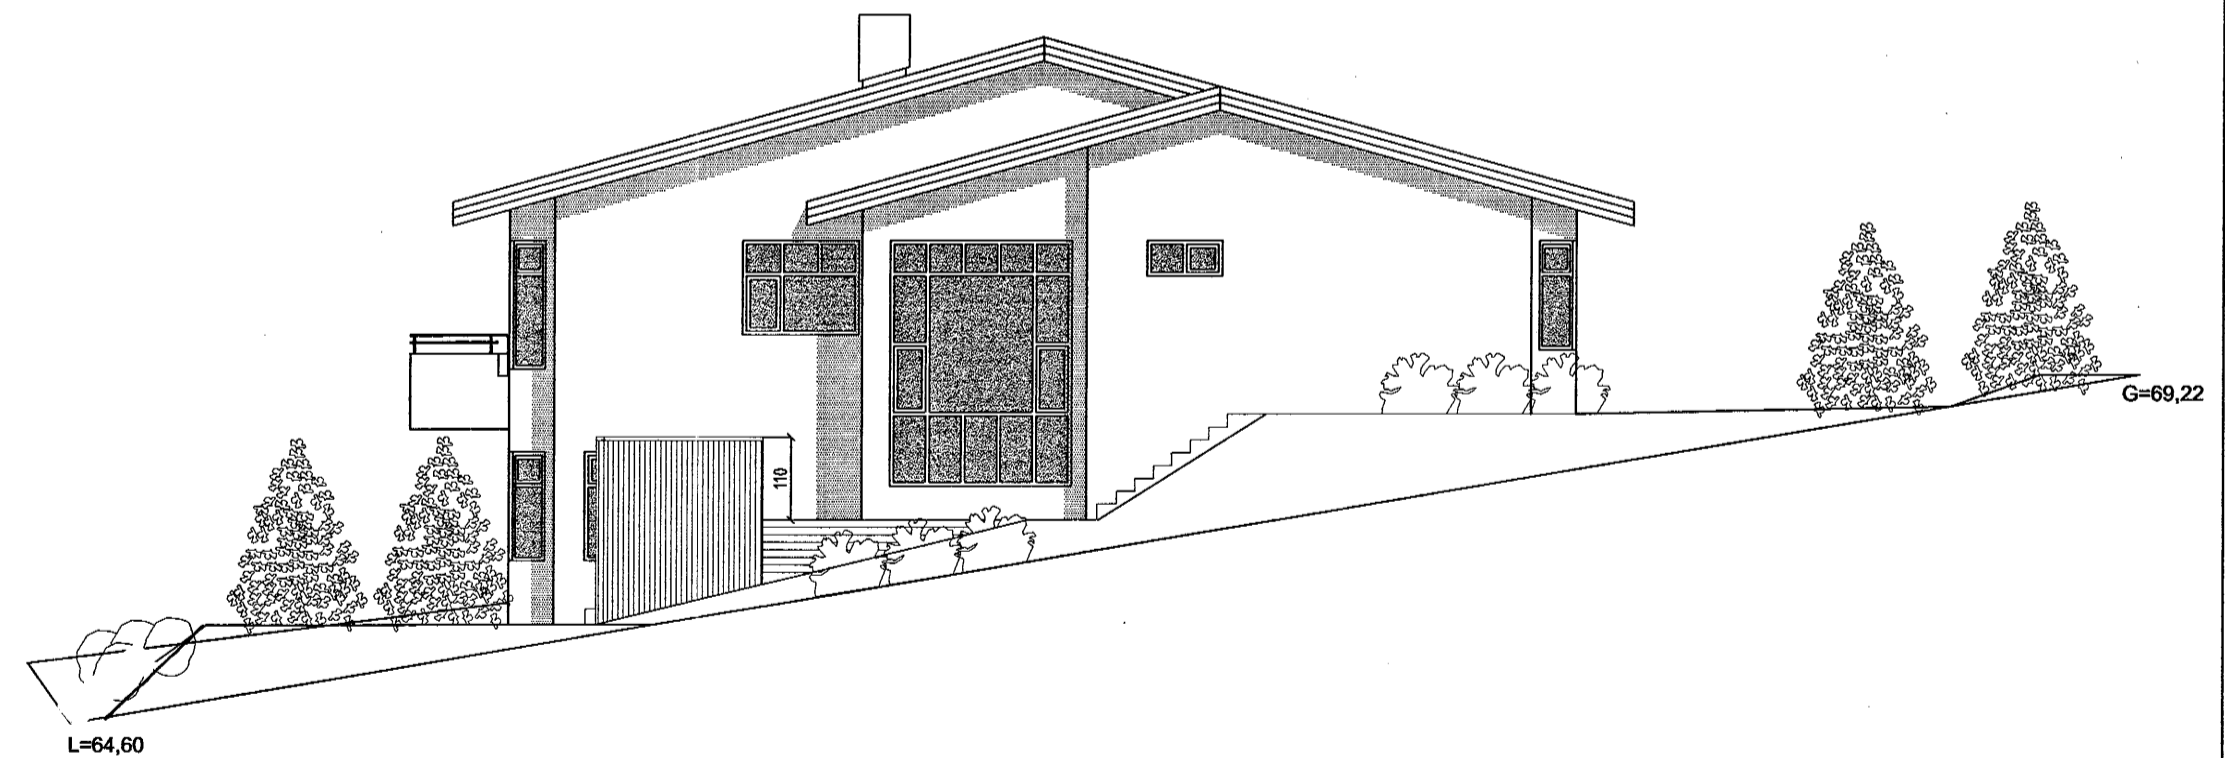

BR.	BR. DAGS.	EDLI BREYTINGA.	SIGN.
STADUR: Erluás 78, 220 Hafnarfirði			BLAÐ NR: 1-03
SKÝRING: ÚTLITSMYNDIR			KVARDI: 1:100
Sigurbjartur Halldórsson kt: 230656-3479. Byggingateknifráeðingur Suðurgata 78, 220 HAFNARFIRÐI hs:565-5707			HANNAÐ: Sigurbj. H
SAMP: <i>Sigurbjartur Halldórsson</i>			TEIKN: Sigurbj. H/ej
			DAGS: 10/7 2001
			VERK NR: Erluás 78