



Samþykkt þann


13 JULI 2001

Byggingatulltrúinn í Hafnarfirði
F.h. Kristján Þórarinnsson

Handwritten signature

Skráningartafla: Erluás 78				Skrásetjari: Sigurbjartur Halldórsson				Kennitala: 230656-3479				Útgáfa: 4.01				Dags: 5.7.2001			
Landnúmer: 187026				Matshlutanúmer: 01				Stærðir											
D0	D1	D2	D3	D4	D5	D5M	D6	D7	D8	D9	D10a	D10b	D11	D12	D16	Reiknitala	D17		
Lokun	Rými hæð-röð	Notkun texti	Höfuð-flokkun	Eignar-hald	Botnflötur m²	Milflötur m²	Stigar m²	Op m²	Brúttóflötur m²	Brúttóflötur sh < 1,8	Salarhæð mín	Salarhæð max	Brúttó rúmmál m³	Nettóflötur m²	Birt flatarmál m²	Skiptarúmmáls	Skipta-rúmmál m³		
		Matshluti			372,3	7,0	3,3	10,3	271,0	0,0			1.040,3	238,5	271,0		774,069		
		Botn											35,6						
	01	1. hæð			96,2	7,0	3,3	0,0	103,2	0,0			261,6	82,9	103,2				
A	0101	Íbúð	N	0201	96,2	7,0	3,3		103,2		2,70	2,70	261,6	82,9	103,2	2,70	223,830		
	02	2. hæð			276,1	0,0	0,0	10,3	167,8	0,0			743,1	155,6	167,8				
A	0201	Íbúð	N	0201	145,8			10,3	135,5		2,84	5,17	524,8	127,9	135,5	3,60	460,440		
A	0202	Biłgeymsla	B	0202	32,3				32,3		2,87	2,87	92,7	27,7	32,3	2,87	79,499		
C	0203	Svalir	S	0201	10,3				10,3		1,00	1,00	10,3			1,00	10,300		
A	0204	Þakrými	F	0201	98,0						0,37	2,30	125,6						
Athugasemdir																			
Á norð-austurhlíð lóðar er forsteypt frístandandi opin, sorggeymsla 1,8 m2, 2,52m3, (0,9mx2,0mx1,4m).																			
Sameignir sumra																			
Eignarhald																			
	Eignar-hald	Notkun texti	Birt flatarmál m²	Skiptarúmmál Séreign m³	Séreign og sameign m³														
	0201	Íbúð	238,7	694,570	694,570														
	0202	Biłgeymsla	32,3	79,499	79,499														
		Alls	271,0	774,069	774,069														

SKRÁNINGARTAFLA

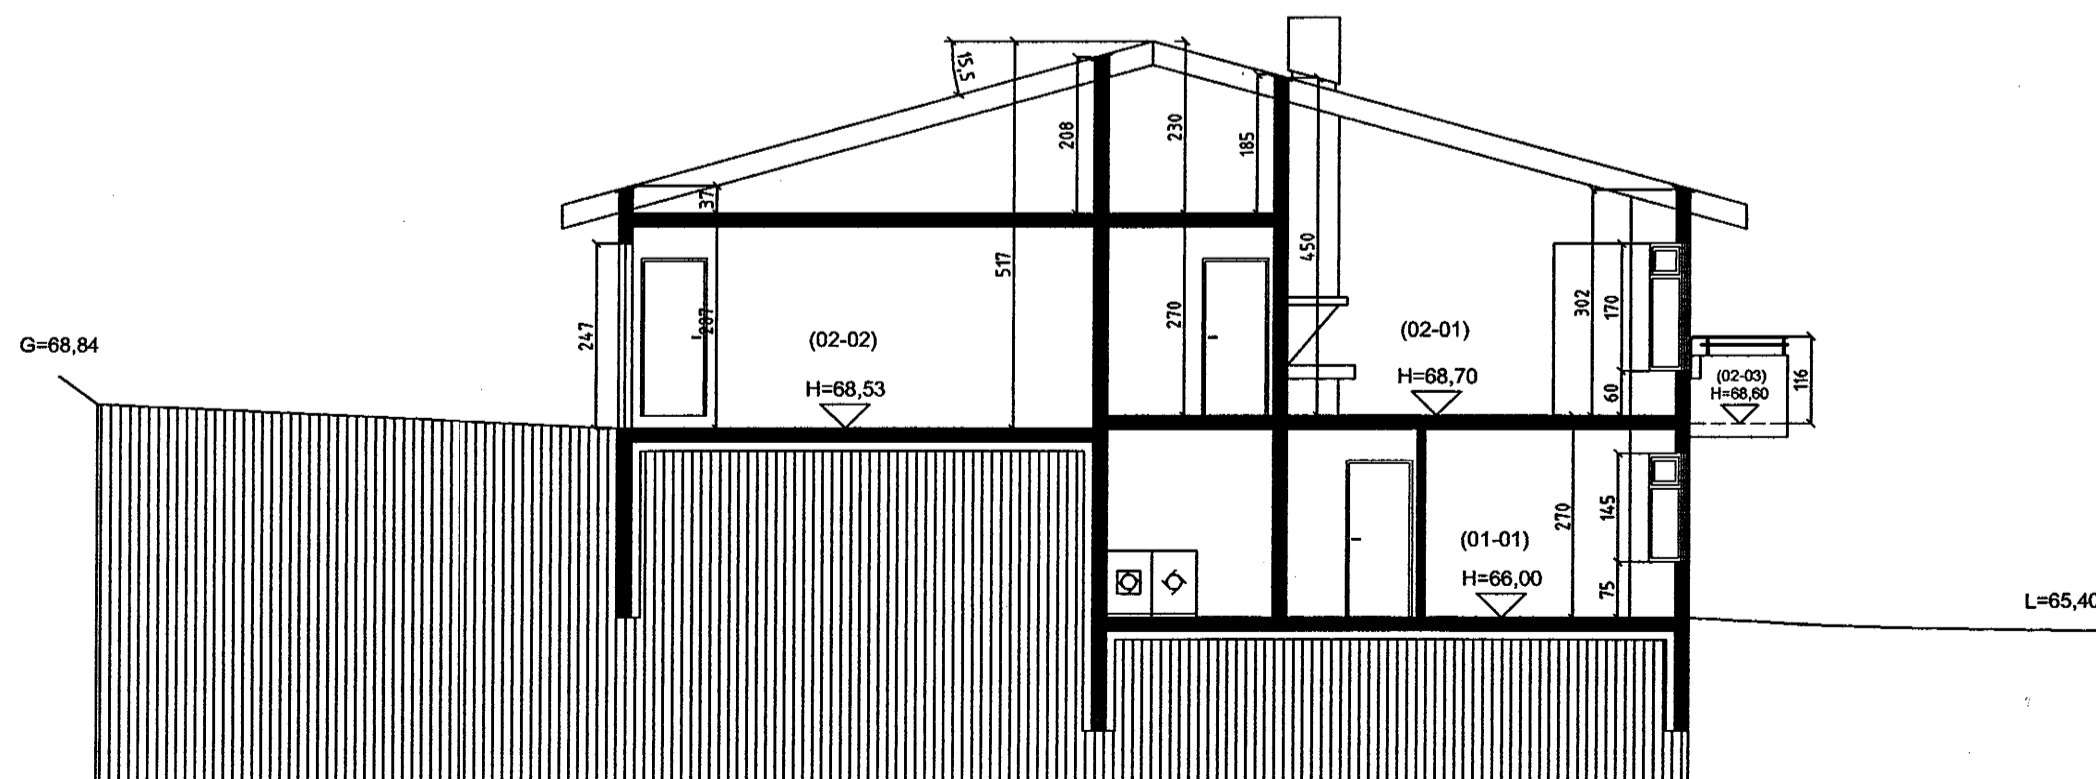

SNID A-A

BR.	BR. DAGS.	EDLI BREYTINGA.	SIGN.
STADUR:		ERLUÁS 78, 220 HAFNARFIRÐI	
SKYRING:		SKRÁNINGARTAFLA OG SNID	
STADUR NR:		1-04	
SKYRING NR:		1:100	
HAFNAD:		Sigurbj. H	
TEIKN:		Sigurbj. H/ej	
DAGS:		19.7.2001	
SAMÞ:		<i>Handwritten signature</i>	
VERK NR:		Erluás 78	