


ERLUÁS 78, 220 HAFNARFIRÐI

Skráningartafla: Erluás 78, 221 Hafnarfirði					Skrásetjari: Sigurbjartur Halldórsson												
Landnúmer: 187026					Kennitala: 230656-3479												
Matshlutanúmer: 01					Utgáfa: 4.01b Dags.: 26.4.2004												
Uppskipting og lýsing					Stærðir												
D0	D1	D2	D3	D4	D5	D5M	D6	D7	D8	D9	D10a	D10b	D11	D12	D16	D17	
Lökun	Rými hæð-róð	Notkun textli	Höfuð-flokkun	Eignar-hald	Botnflötur m²	Milliflötur m²	Stigar m²	Op m²	Brúttóflötur m²	Brúttóflötur sh < 1,8	Salarhæð min	Salarhæð max	Brúttó rúmmál m³	Nettóflötur m²	Birt flatarmál m²	Reiknitala skiptarúmmáls	Skipta-rúmmál m³
		<b>Matshfuti</b>			372,3	7,0	3,3	10,3	271,0	0,0			1.040,3	238,5	271,0		774,069
		<b>Botn</b>													35,6		
A	01 0101	<b>1. hæð íbúð</b>	N	0201	96,2 96,2	7,0	3,3	0,0	103,2 103,2	0,0			261,6	82,9	103,2		223,830
A	02 0201	<b>2. hæð íbúð</b>	N	0201	276,1 145,8	0,0	0,0	10,3 10,3	167,8 135,5	0,0	2,84	5,17	743,1 524,8	155,6 127,9	167,8 135,5	3,60	460,440
A	0202	<b>Bílgeymsla</b>	B	0202	32,3				32,3		2,87	2,87	92,7	27,7	32,3	2,87	79,499
C	0203	<b>Svalir</b>	S	0201	10,3				10,3							1,00	10,300
A	0204	<b>Þakrými</b>	F	0201	98,0						0,37	2,30	125,6				
<b>Athugasemdir</b>																	
Á norður-austurhlíð lóðar er forsteypt frístandandi opin sorpgeymsla, 1,8 m2, 2,53m3, (0,9mx2,0mx1,4m).																	
<b>Sameignir sumra</b>																	
<b>Eigna hald</b>																	
	Eignar-hald	Notkun textli	Birt flatarmál m²	Skiptarúmmál Séreign m³	Séreign og sameign m³												
	0201	<b>Íbúð</b>	238,7	694,570	694,570												
	0202	<b>Bílgeymsla</b>	32,3	79,499	79,499												

liffopdf - www.rubissoftware.com - Demo Version

SKRÁNINGARTAFLA

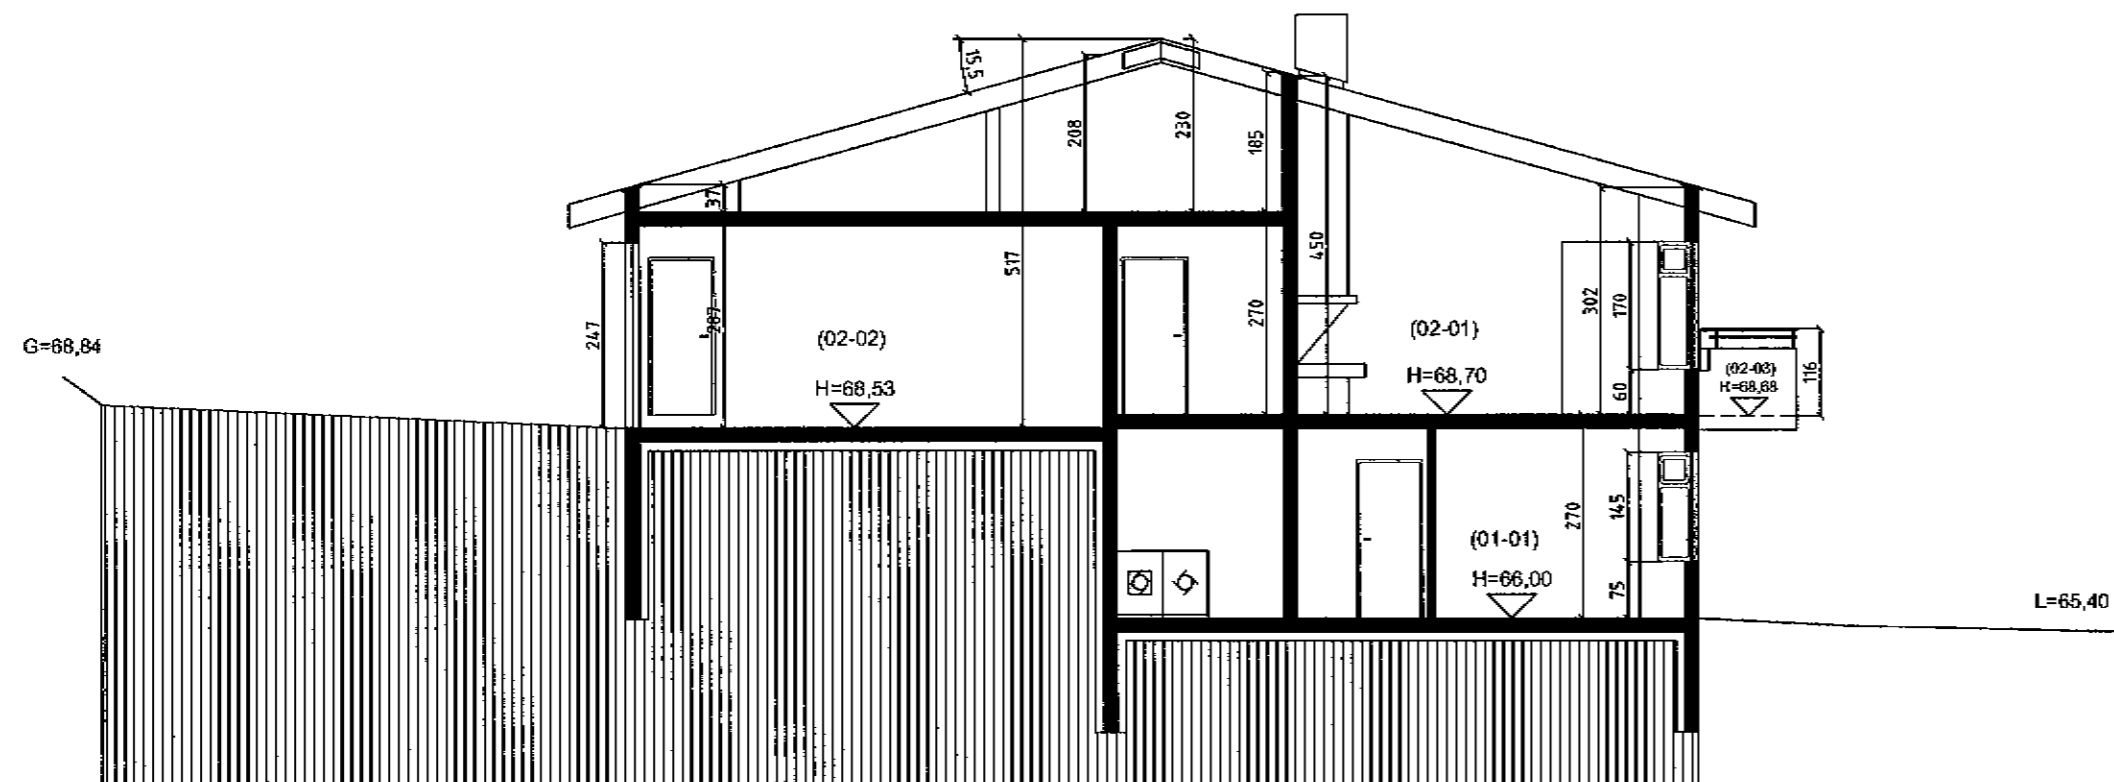

SNID A-A

Samþykkt þann

30 APR. 2004

Byggingafulltrúinn í Hafnarfirði  
F.h. Krisjan Þórarinnsson

BR.	BR. DAGS.	EDLI BREYTINGA.	SIGN.
	11.02	Breytingar á gluggum	
STADUR:			BLAÐ NR:
Erluás 78, 220 Hafnarfirði			1-04
SKÝRING:			KVARDI:
SKRÁNINGARTAFLA OG SNID			1:100
HAFNAÐ:			Sigurbj. H
TEIKN:			Sigurbj. H/ei
DAGS:			27/4 '04
VERK NR:			Erluás 78
SAMB:			