


Samþykkt þann
 30 APR. 2004
 Byggingafulfrúinn / Hafnarfirði
 F.h. Kristján Þórarinnsson

RP

ÚTLIT NORÐVESTUR HLÍÐ




ÚTLIT NORÐAUSTUR HLÍÐ

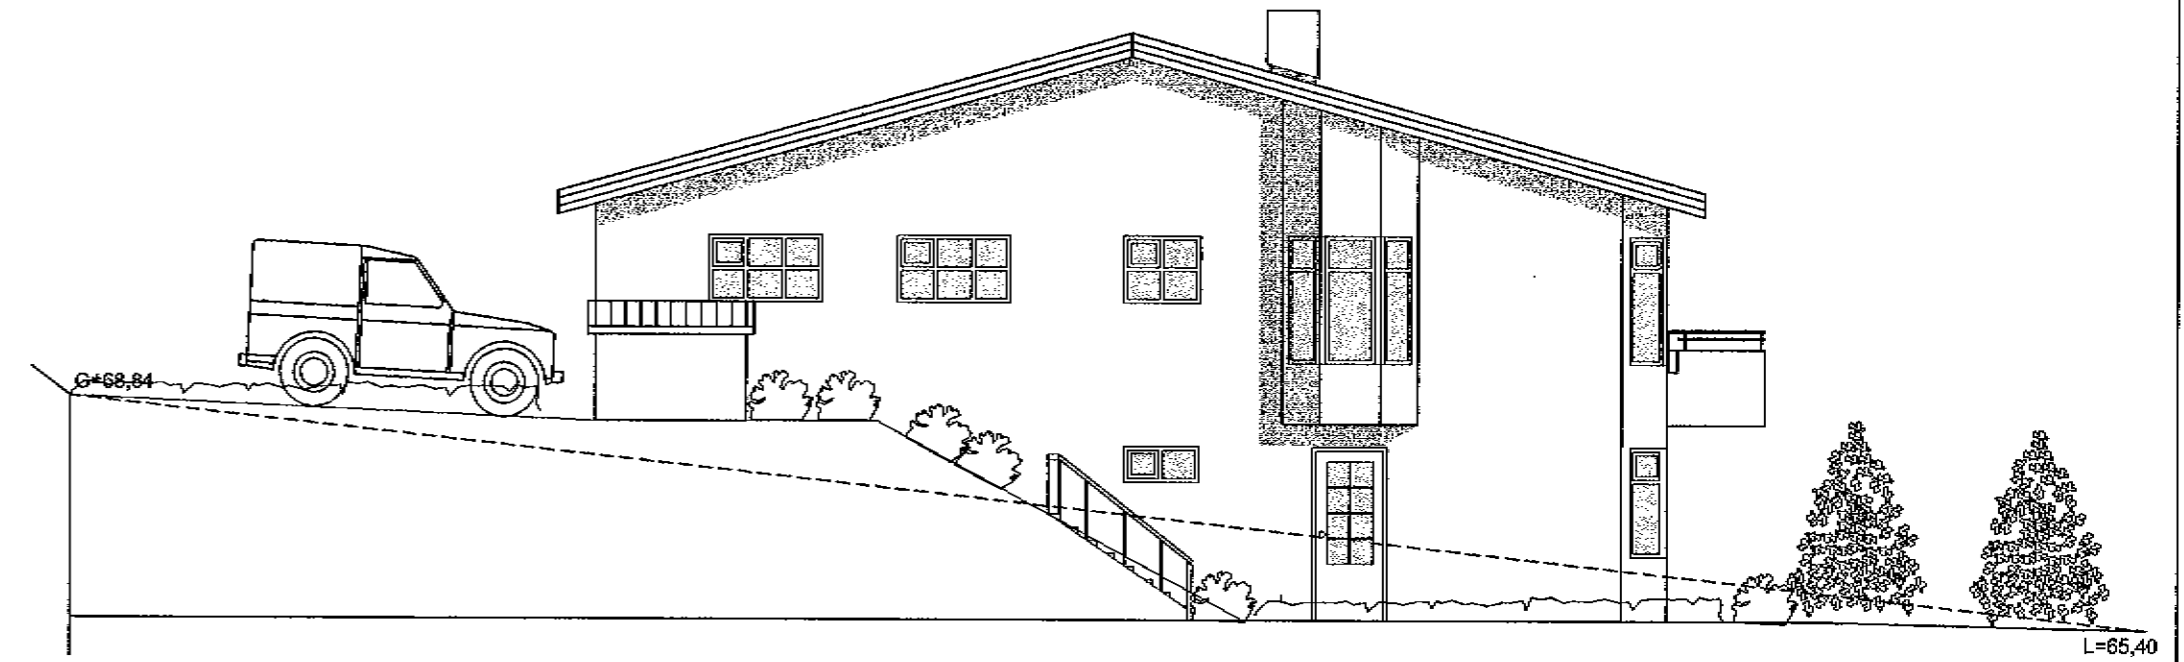


tifftopdf - www.rubissoftware.com - Demo Version

ÚTLIT SUÐAUSTUR HLÍÐ

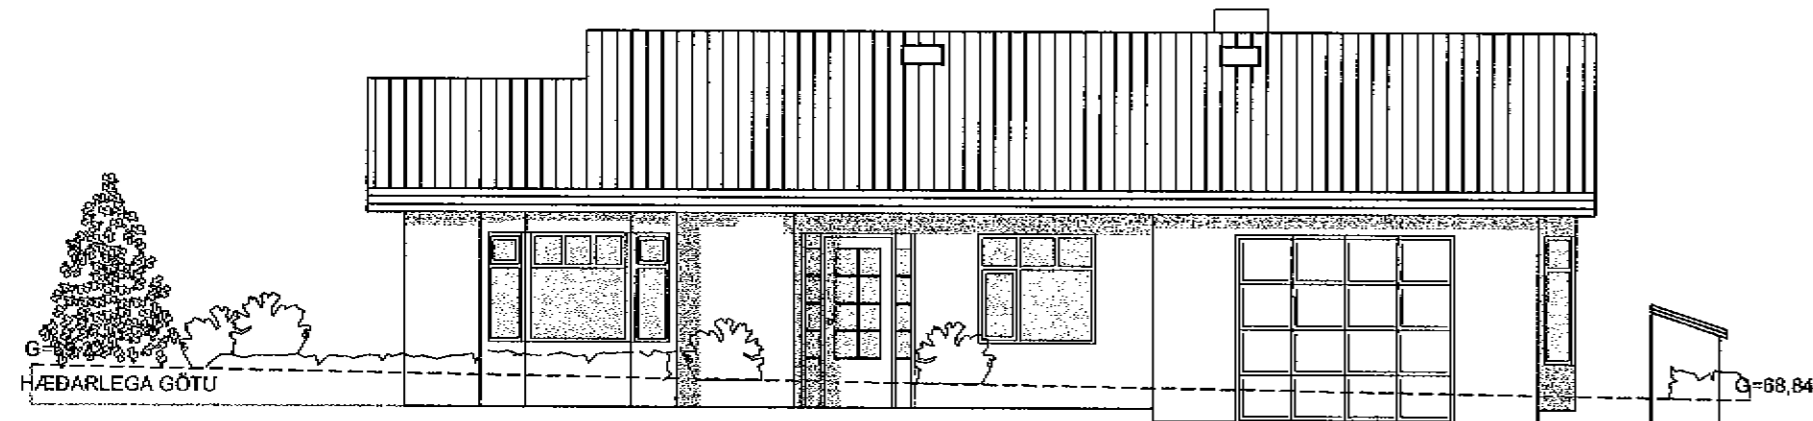

ÚTLIT SUÐVESTUR HLÍÐ

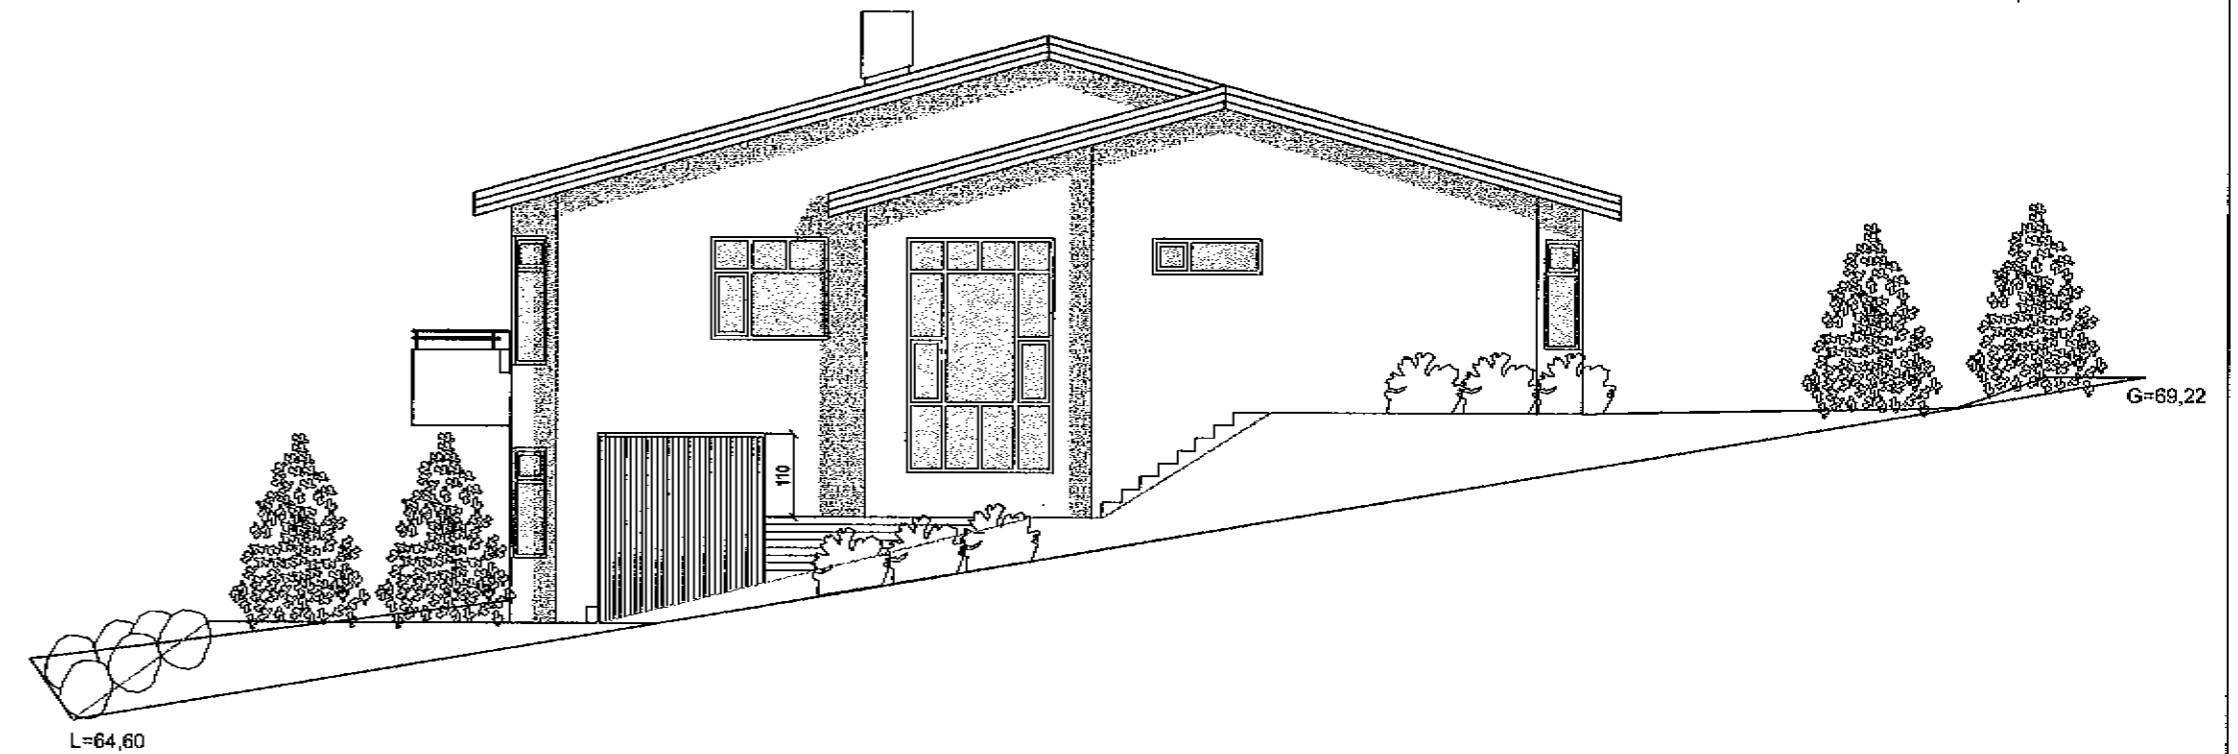

BR.	BR. DAGS.	EDLI BREYTINGA.	SIGN.
01	11.02	Breytingar á gluggum	
STAÐUR:		BLAÐ NR.:	
Erluás 78, 220 Hafnarfirði		1-03	
SKYRING:		KVARÐI:	
ÚTLITSMYNDIR		1:100	
HANNAD:		TEIKN:	
Sigurbjartur Halldórsson kt: 230656-3479. Byggingatekniþráðingur Suðurgata 78, 220 HAFNARFIRÐI hs:565-5707		Sigurbj. H Sigurbj. H/ej	
DAGS:		VERK NR.:	
28.4.04		Erluás 78	
SAMP:			
<i>Sigurbjartur</i>			