



PP

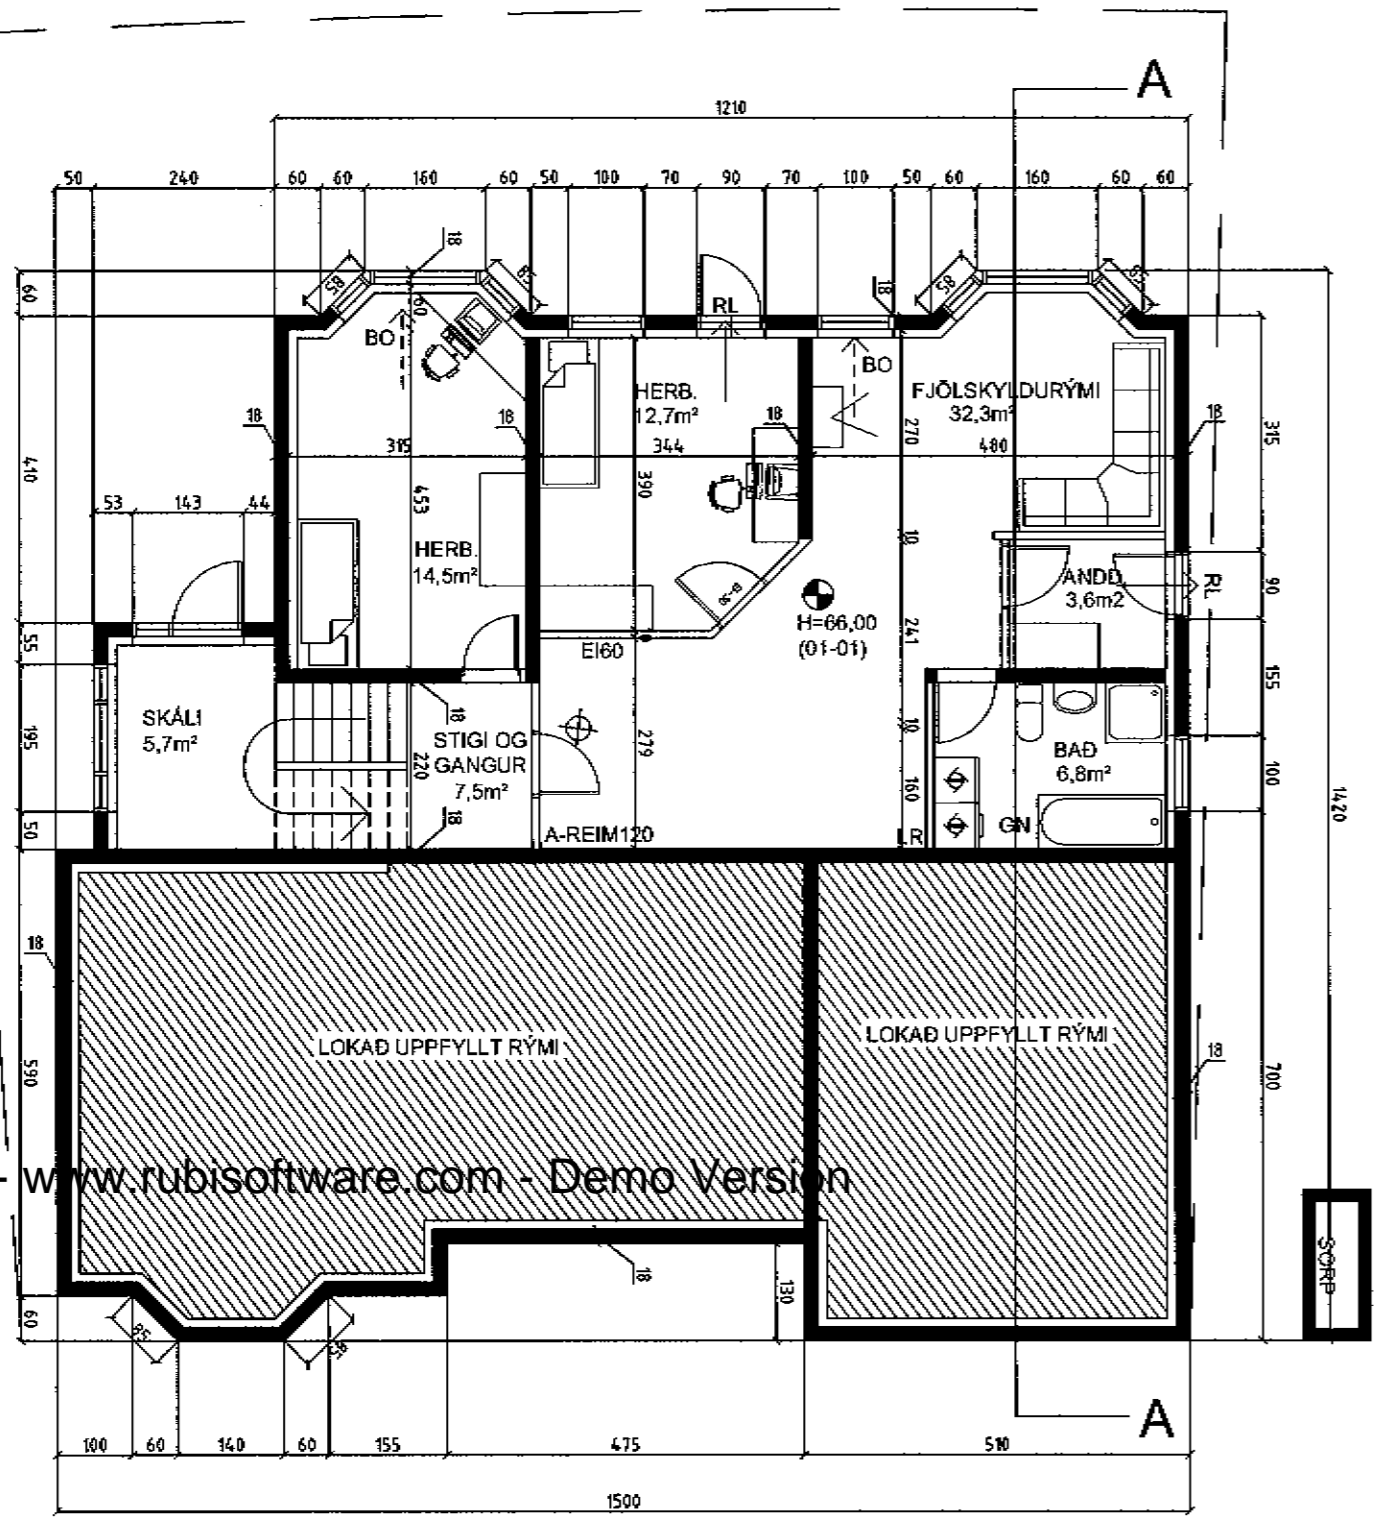

tifftopdf - www.rubissoftware.com - Demo Version

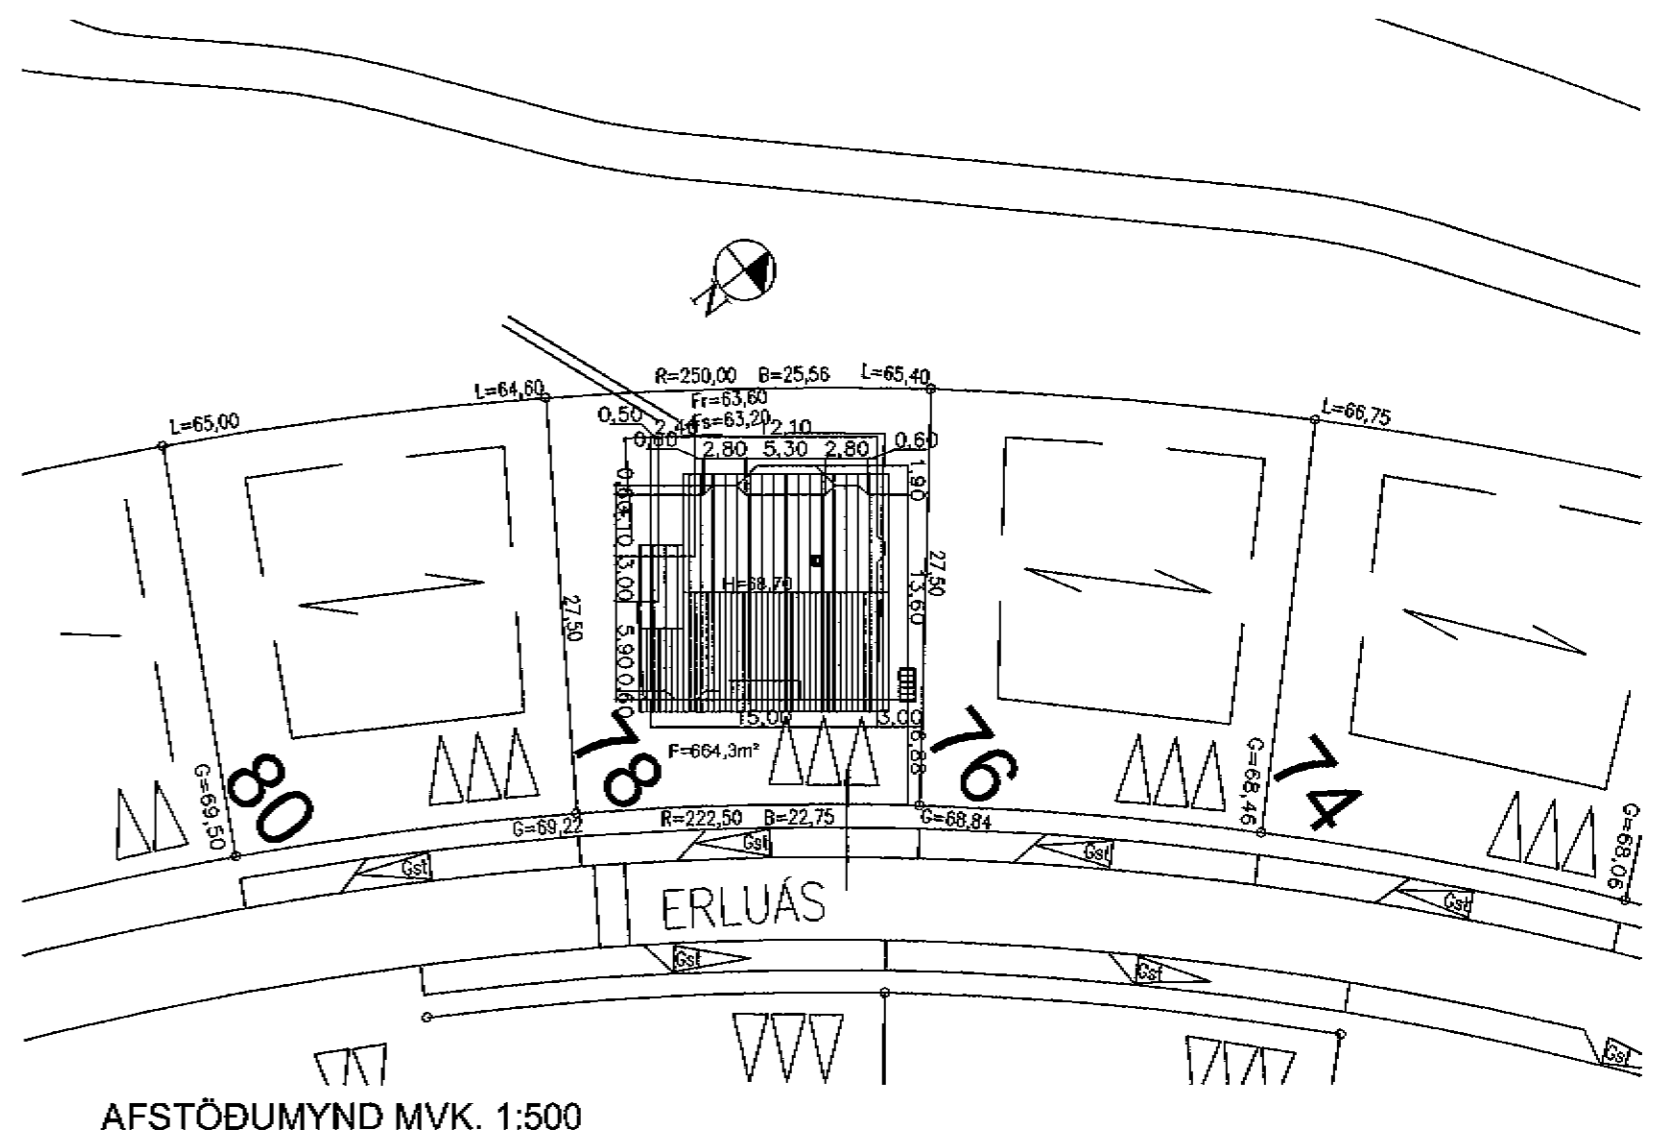

AFSTÖÐUMYND MVK. 1:500

GRUNNMYND 1. HÆÐ MVK. 1:100

BR.	BR. DAGS.	EDLI BREYTINGA.	SIGN.
01	11.02	Breytingar á gluggum	
STADUR:		Erluás 78, 220 Hafnarfirði	BLAÐ NR.: 1-01
SKYRING:		GRUNNMYND 1. HÆÐ OG AFSTÖÐUMYND	KVARDI: 1:100/500
Sigurbjartur Halldórsson kt: 230658-3479. Byggingateknifræðingur Suðurgata 78, 220 HAFNARFIRÐI ha:565-5707		HANNAÐ: Sigurbj. H	TEIKN: Sigurbj. H/fej
SAMP: <i>S.Halld</i>		DAGS: 28/4 2004	VERK NR.: Erluás 78