


# ERLUÁS 7 OG 8 HAFNARFIRÐI.



Samþykkt þann

12 JULÍ 2001

Byggingafulltrúinn í Hafnarfirði  
F.h. Sigurbjartur Halldórsson

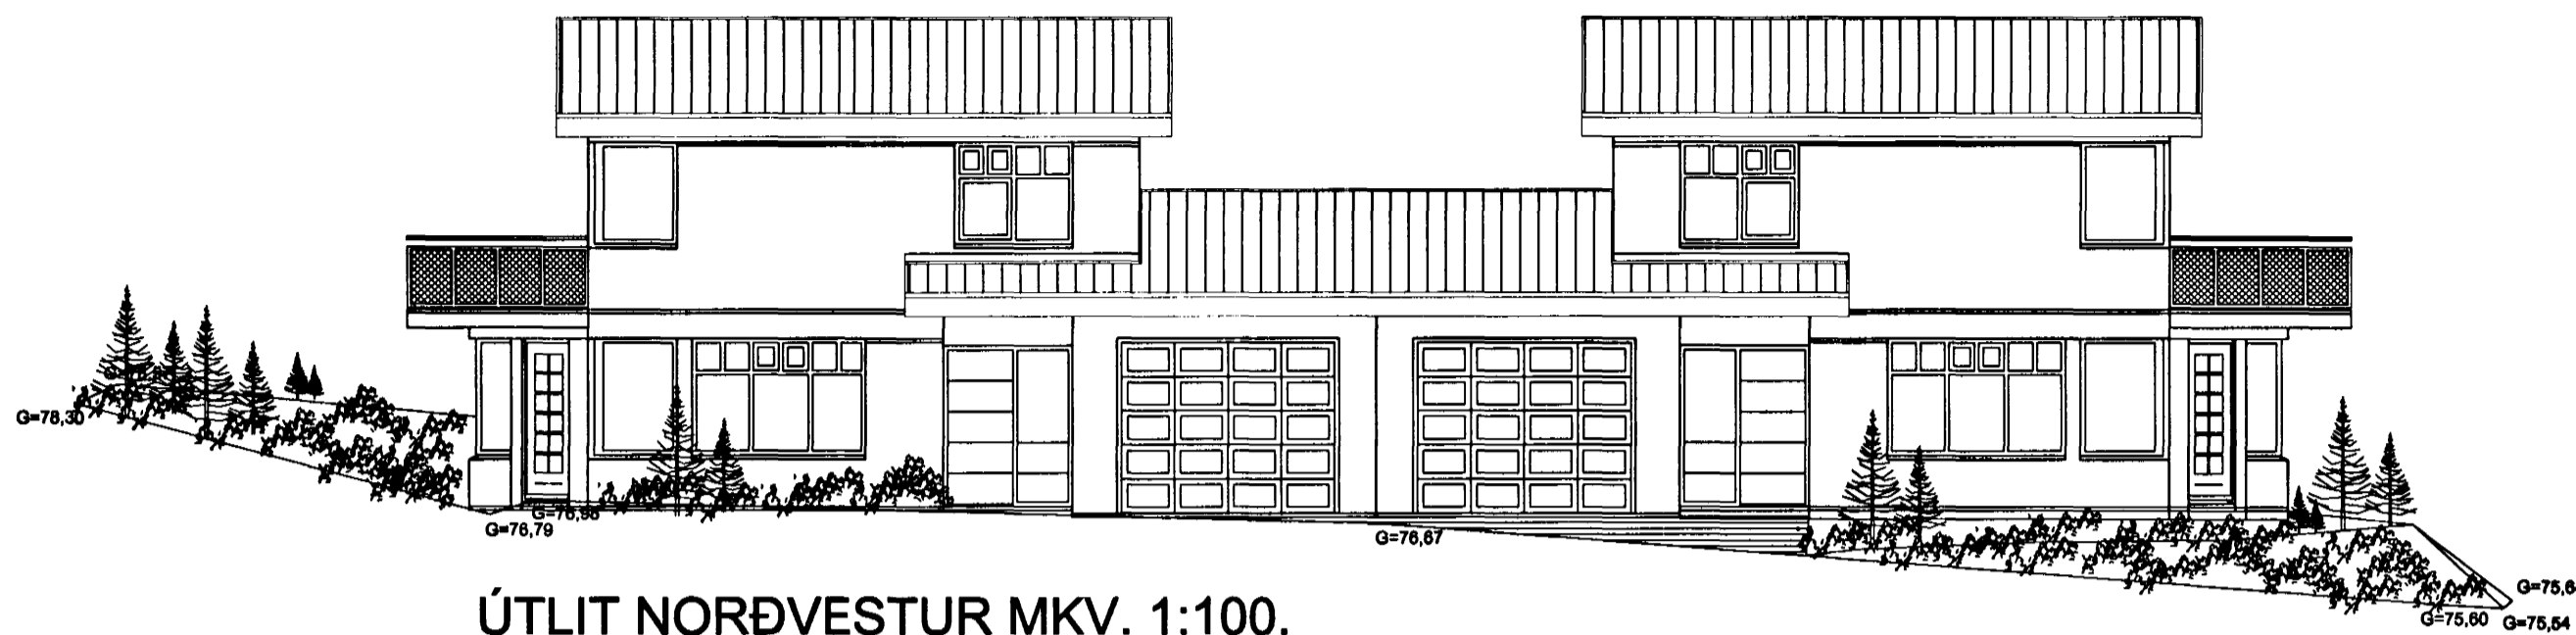


ÚTLIT NORÐVESTUR MKV. 1:100.



ÚTLIT NORÐAUSTUR MKV. 1:100.



ÚTLIT SUÐAUSTUR MKV. 1:100.

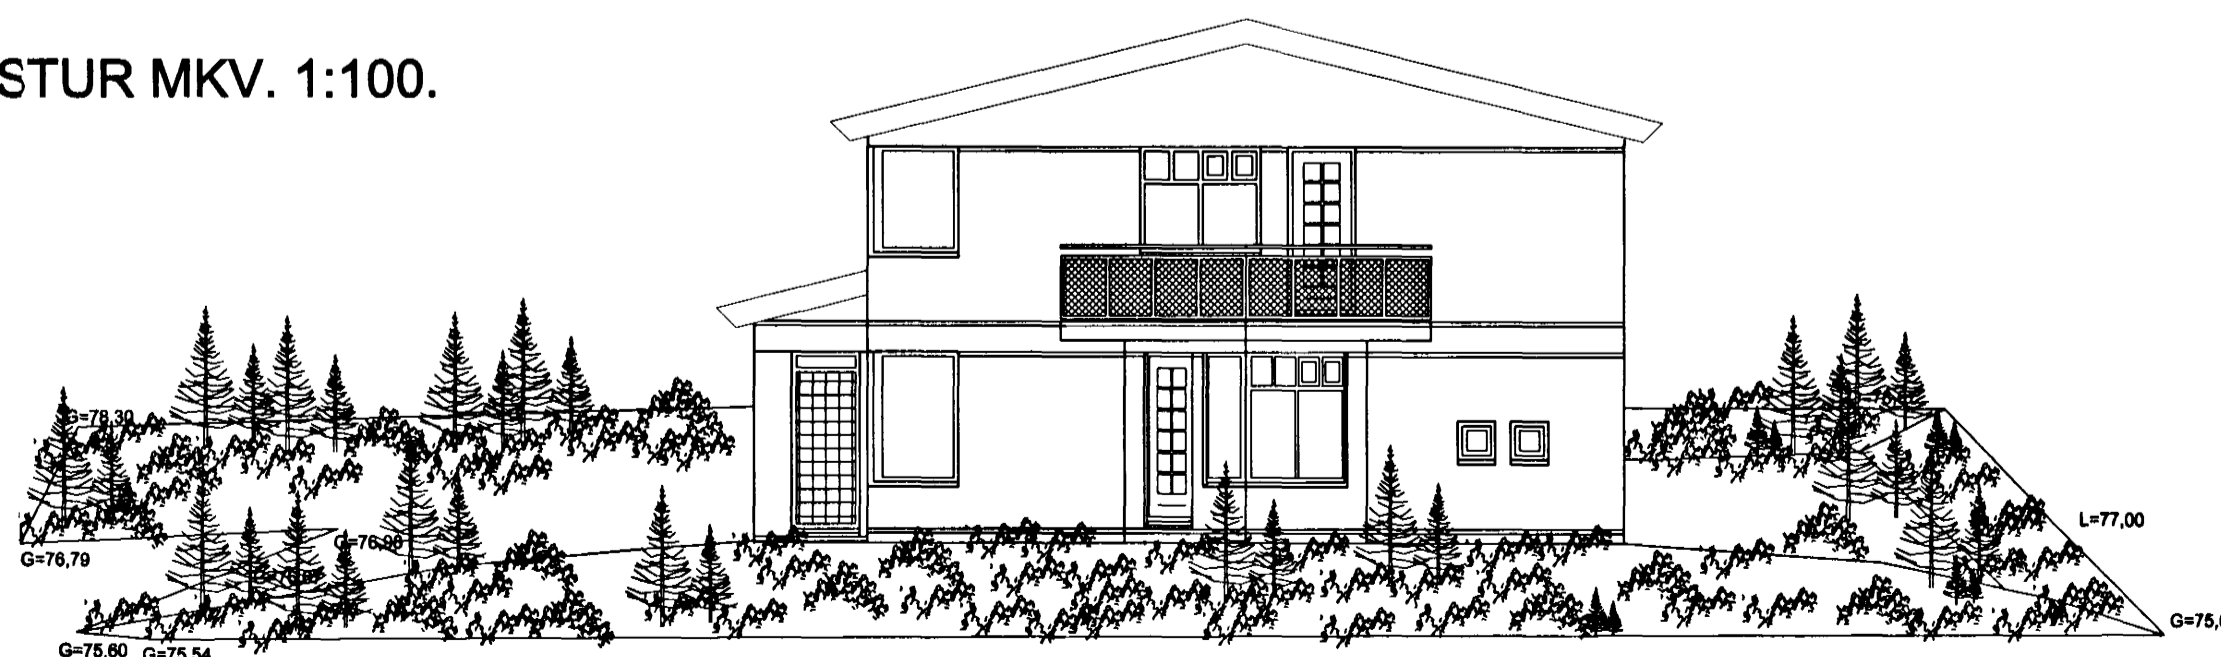

ÚTLIT SUÐVESTUR MKV. 1:100.

Varðandi frekari málsetningar, sjá sérteikningar aðalhönnuðar í mkv. 1:50.  
Séruppdrættir skulu unnir þegar aðaluppdrættir hafa verið samþykktir af byggingaryfirvöldum.

## ERLUÁS 7 OG 8 HAFNARFIRÐI.

Sigurður Þorvarðarson byggingafræðingur bfl.

Teiknistofan Strandgötu 11 220 Hafnarfirði.

STH. teiknistofan ehf. kt. 510298-2769. Kt. aðalhönnuðar: 141250-4189.  
Sími: 5651510. Netfang: teiknistofan@islandia.is

Skýringar:	Aðaluppdráttur.
Teikning:	Útlit
Mælikvarði:	1 : 100.
Undirskrift:	<i>11/701/2001</i>
Blað nr: 3 af 4.	Dagsetning: 28. júní 2001.