


GRUNNMYND 1 HÆÐAR 1:50

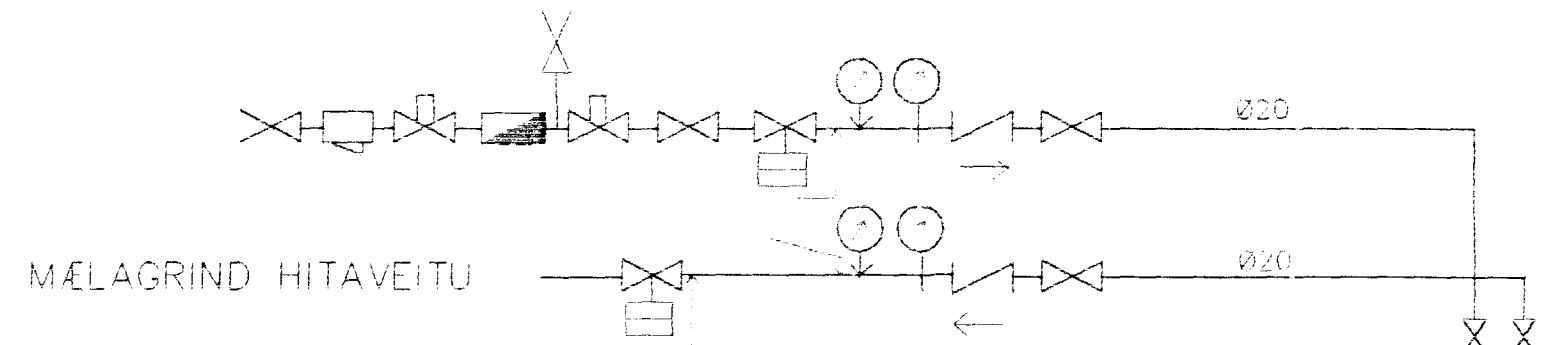



Stjórnloki á hverri sloufu stýrist af hitanema í herbergi. Hitanemi staðsetjst á innvegg ca 2m frá gólti.

loki opnar við lekkandi hitastig í bakrennsli frá gólfmottum

Í bakrennsli hversrar sloufu komi hitanemi

Deila, afköst= 0,20 l/s, 30 kPa

TENGING GÓLFHITA
byggt á kerfi Giacomeni (Hússasmiðjan)

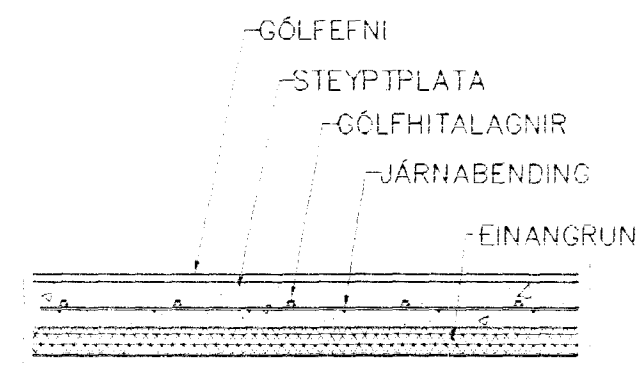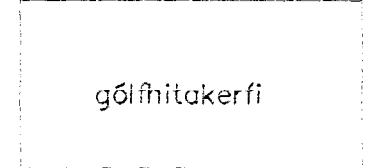

- GÓLFEFNI
- STEYPTIPLATA
- GÓLFHITALAGNIR
- JÁRNABENDING
- EINANGRUN

GÓLFHITALAGNIR
20x2,5 Pe-PEX c/c100 OG 150
SJA SNID 28/802

Br.	Dags.	Eðli breytinga	Sign
ERLUÁS 7 HAFNARFIRÐI			
GÓLHITI 1 HÆÐAR			
MKV. 1:50		29 AUG 2002	
DAGS. AGÚST 2002		VG	
VERK NR. 2130			
TEIKN. NR. 2-02			
TEKNAÐ SIG. ÞORLEIFSS KT 241110-3009			
TEKNAÐ			
YFIRFARANÐ			
TEKNIÞJÓNUSTA SIGURDAR ÞORLEIFSSONAR ehf STRANDGÖTU 11 220 HAFNARFIRÐI Sími 555-4255 FAX 565-2375 E-mail taekniþjonusta@istandia.is			