



ERLUÁS 7 OG 9 HAFNARFIRÐI.

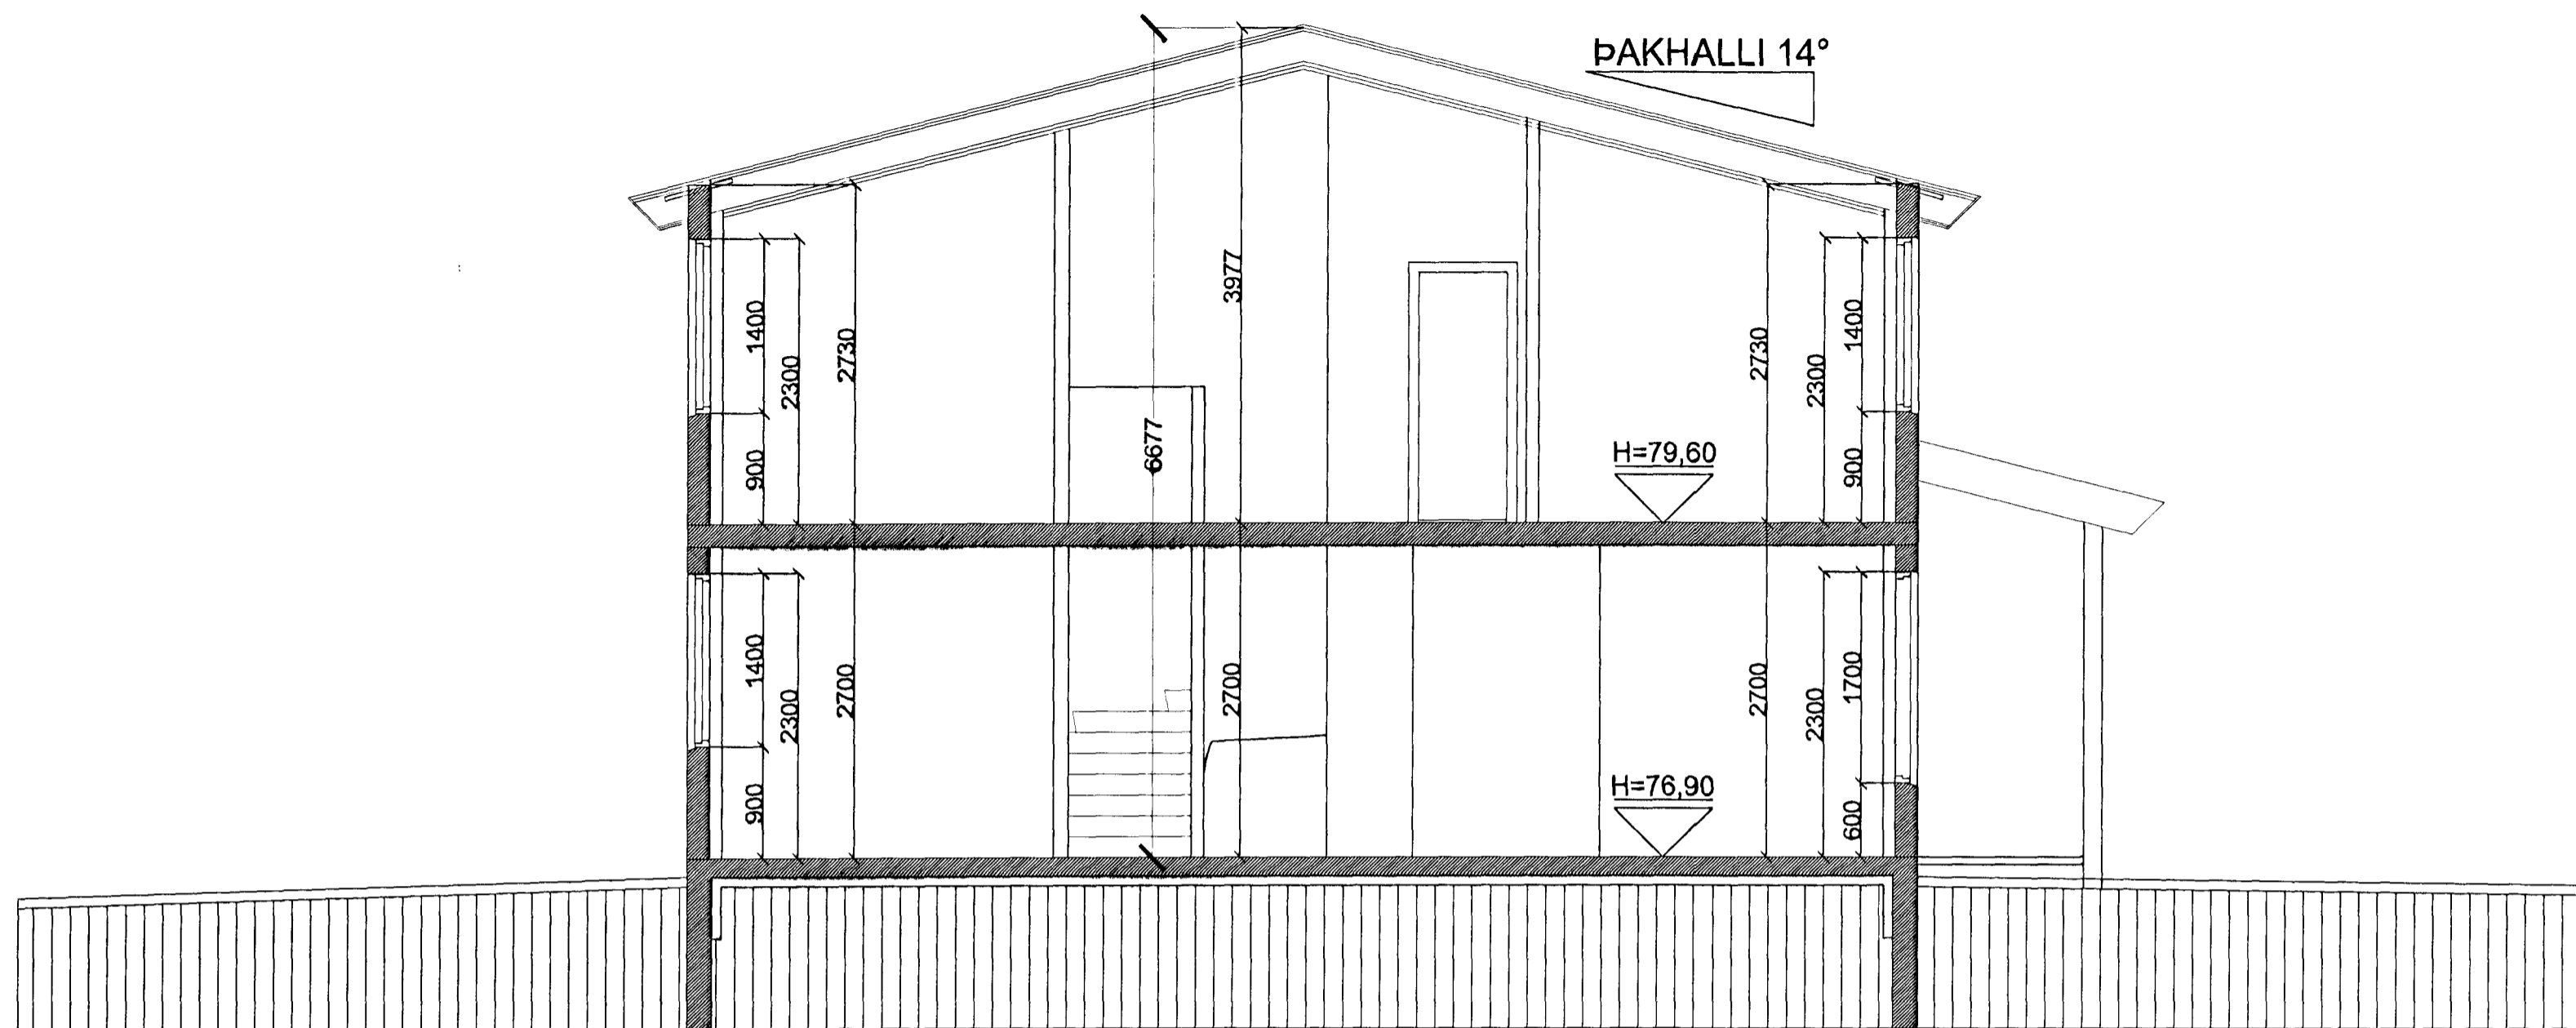

SNID A-A MKV. 1:50.

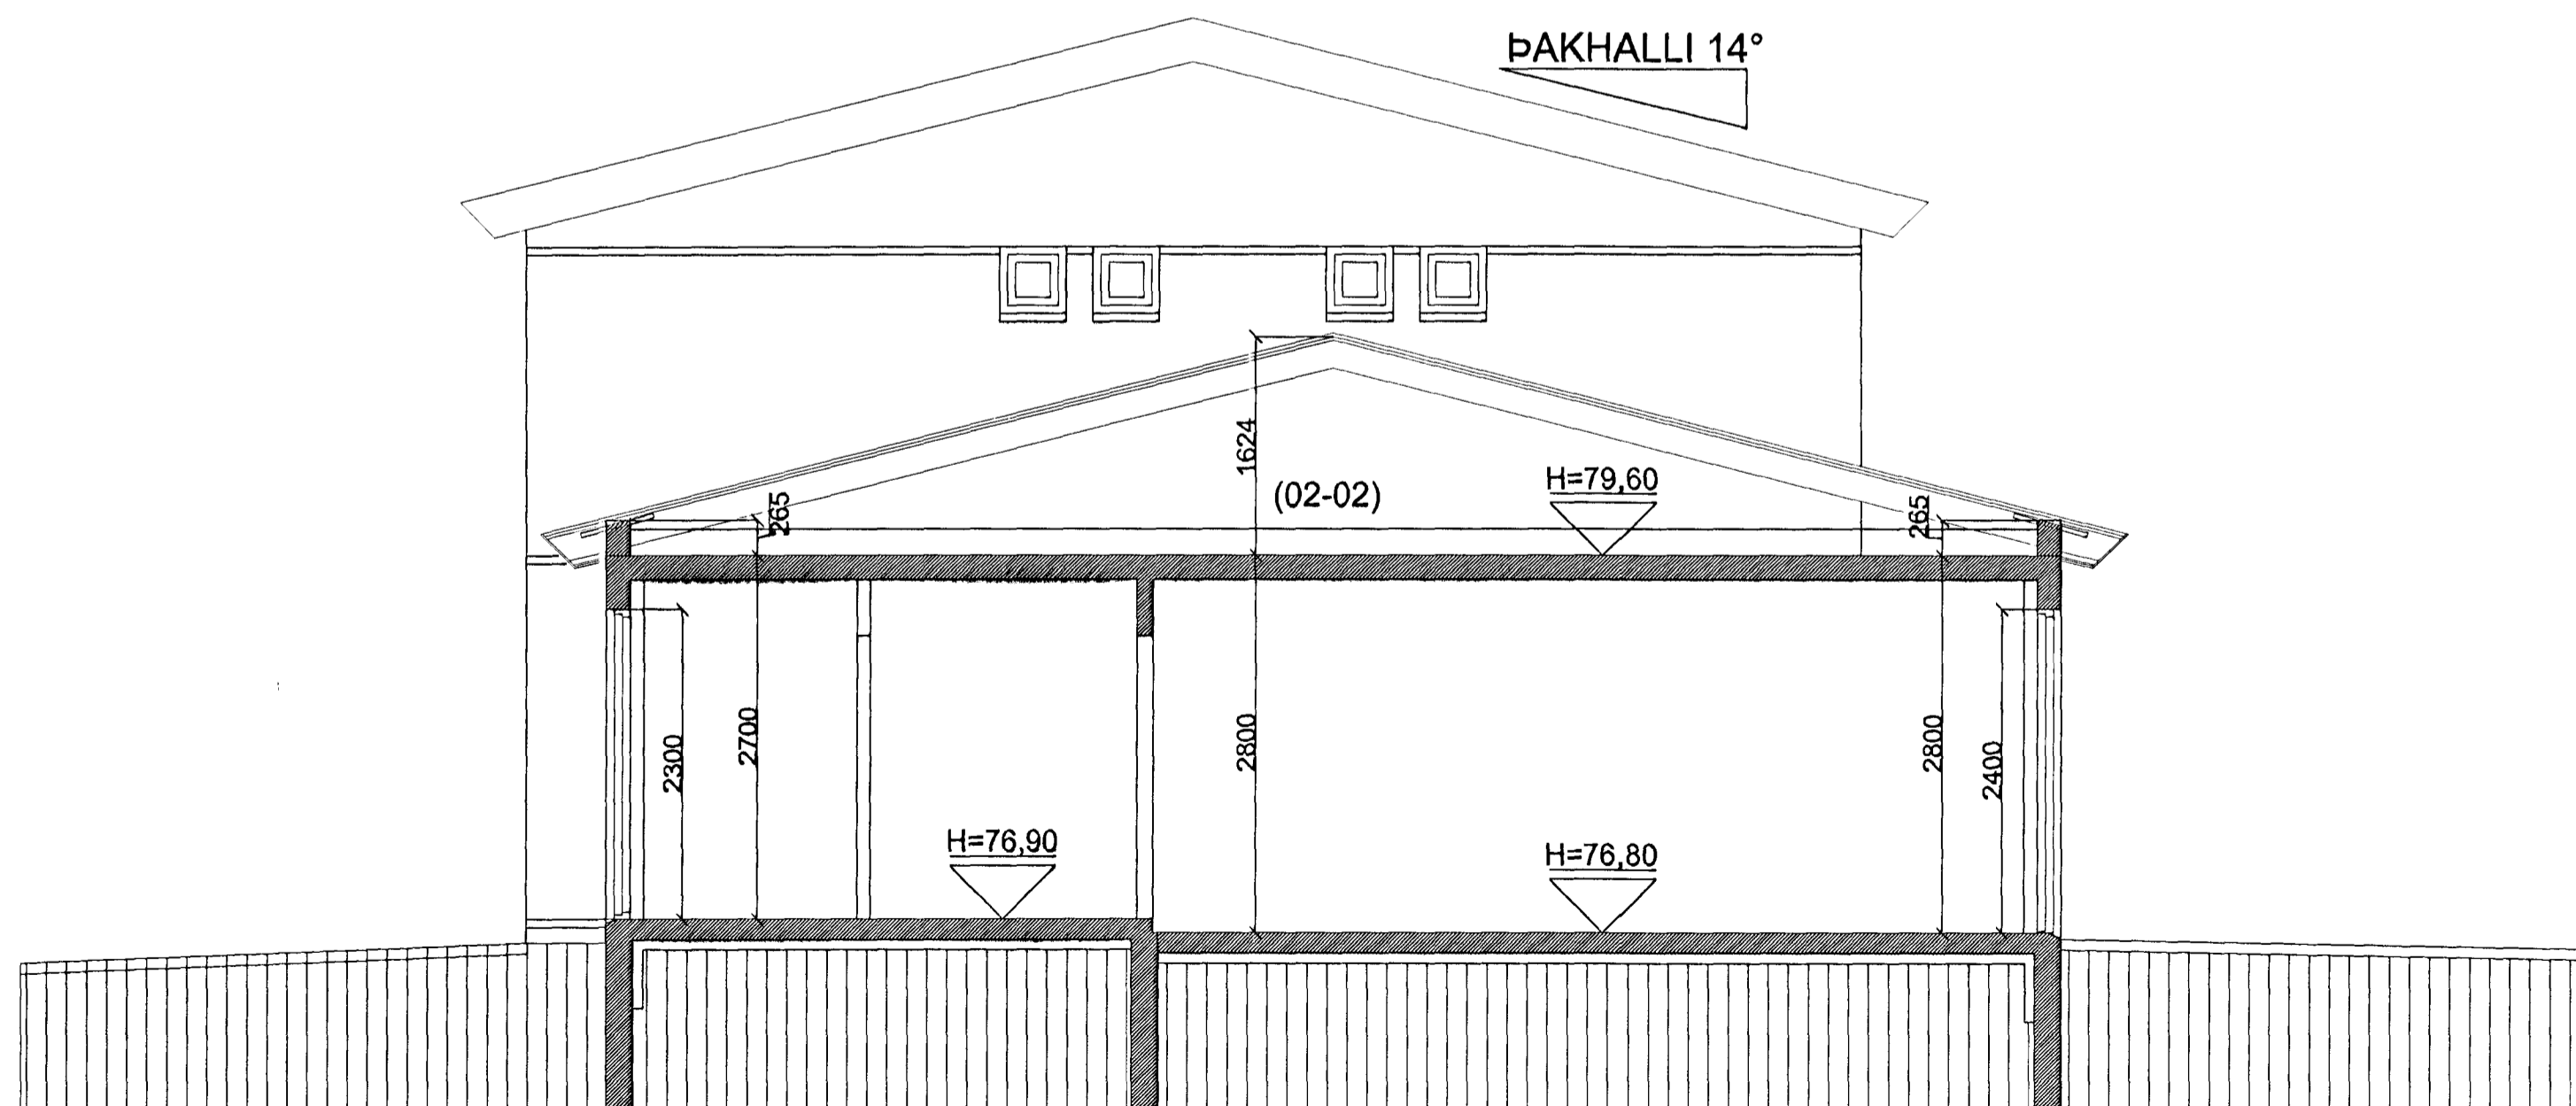

SNID B-B MKV. 1:50.

26 AUG. 2002
V.G.

ERLUÁS 7 OG 9 HAFNARFIRÐI.

Sigurður Þorvarðarson byggingafræðingur bff.
Teiknistofan Strandgötu 11 220 Hafnarfirði.

STH. teiknistofan ehf. kt. 510298-2769. Kt. aðalhönnuðar: 141250-4189.
Sími: 5651510. Fax: 5651299. Netfang: teiknistofan@islandia.is

Skýringar:	Séruppráttur.
Teikning:	Sniðmyndir.
Mælikvarði:	1 : 50.
Dagsetning:	18 febrúar 2002.
Undirskrift:	<i>SS/2002-yp</i>
Blað nr:	3 af 8.
Breytt:	