

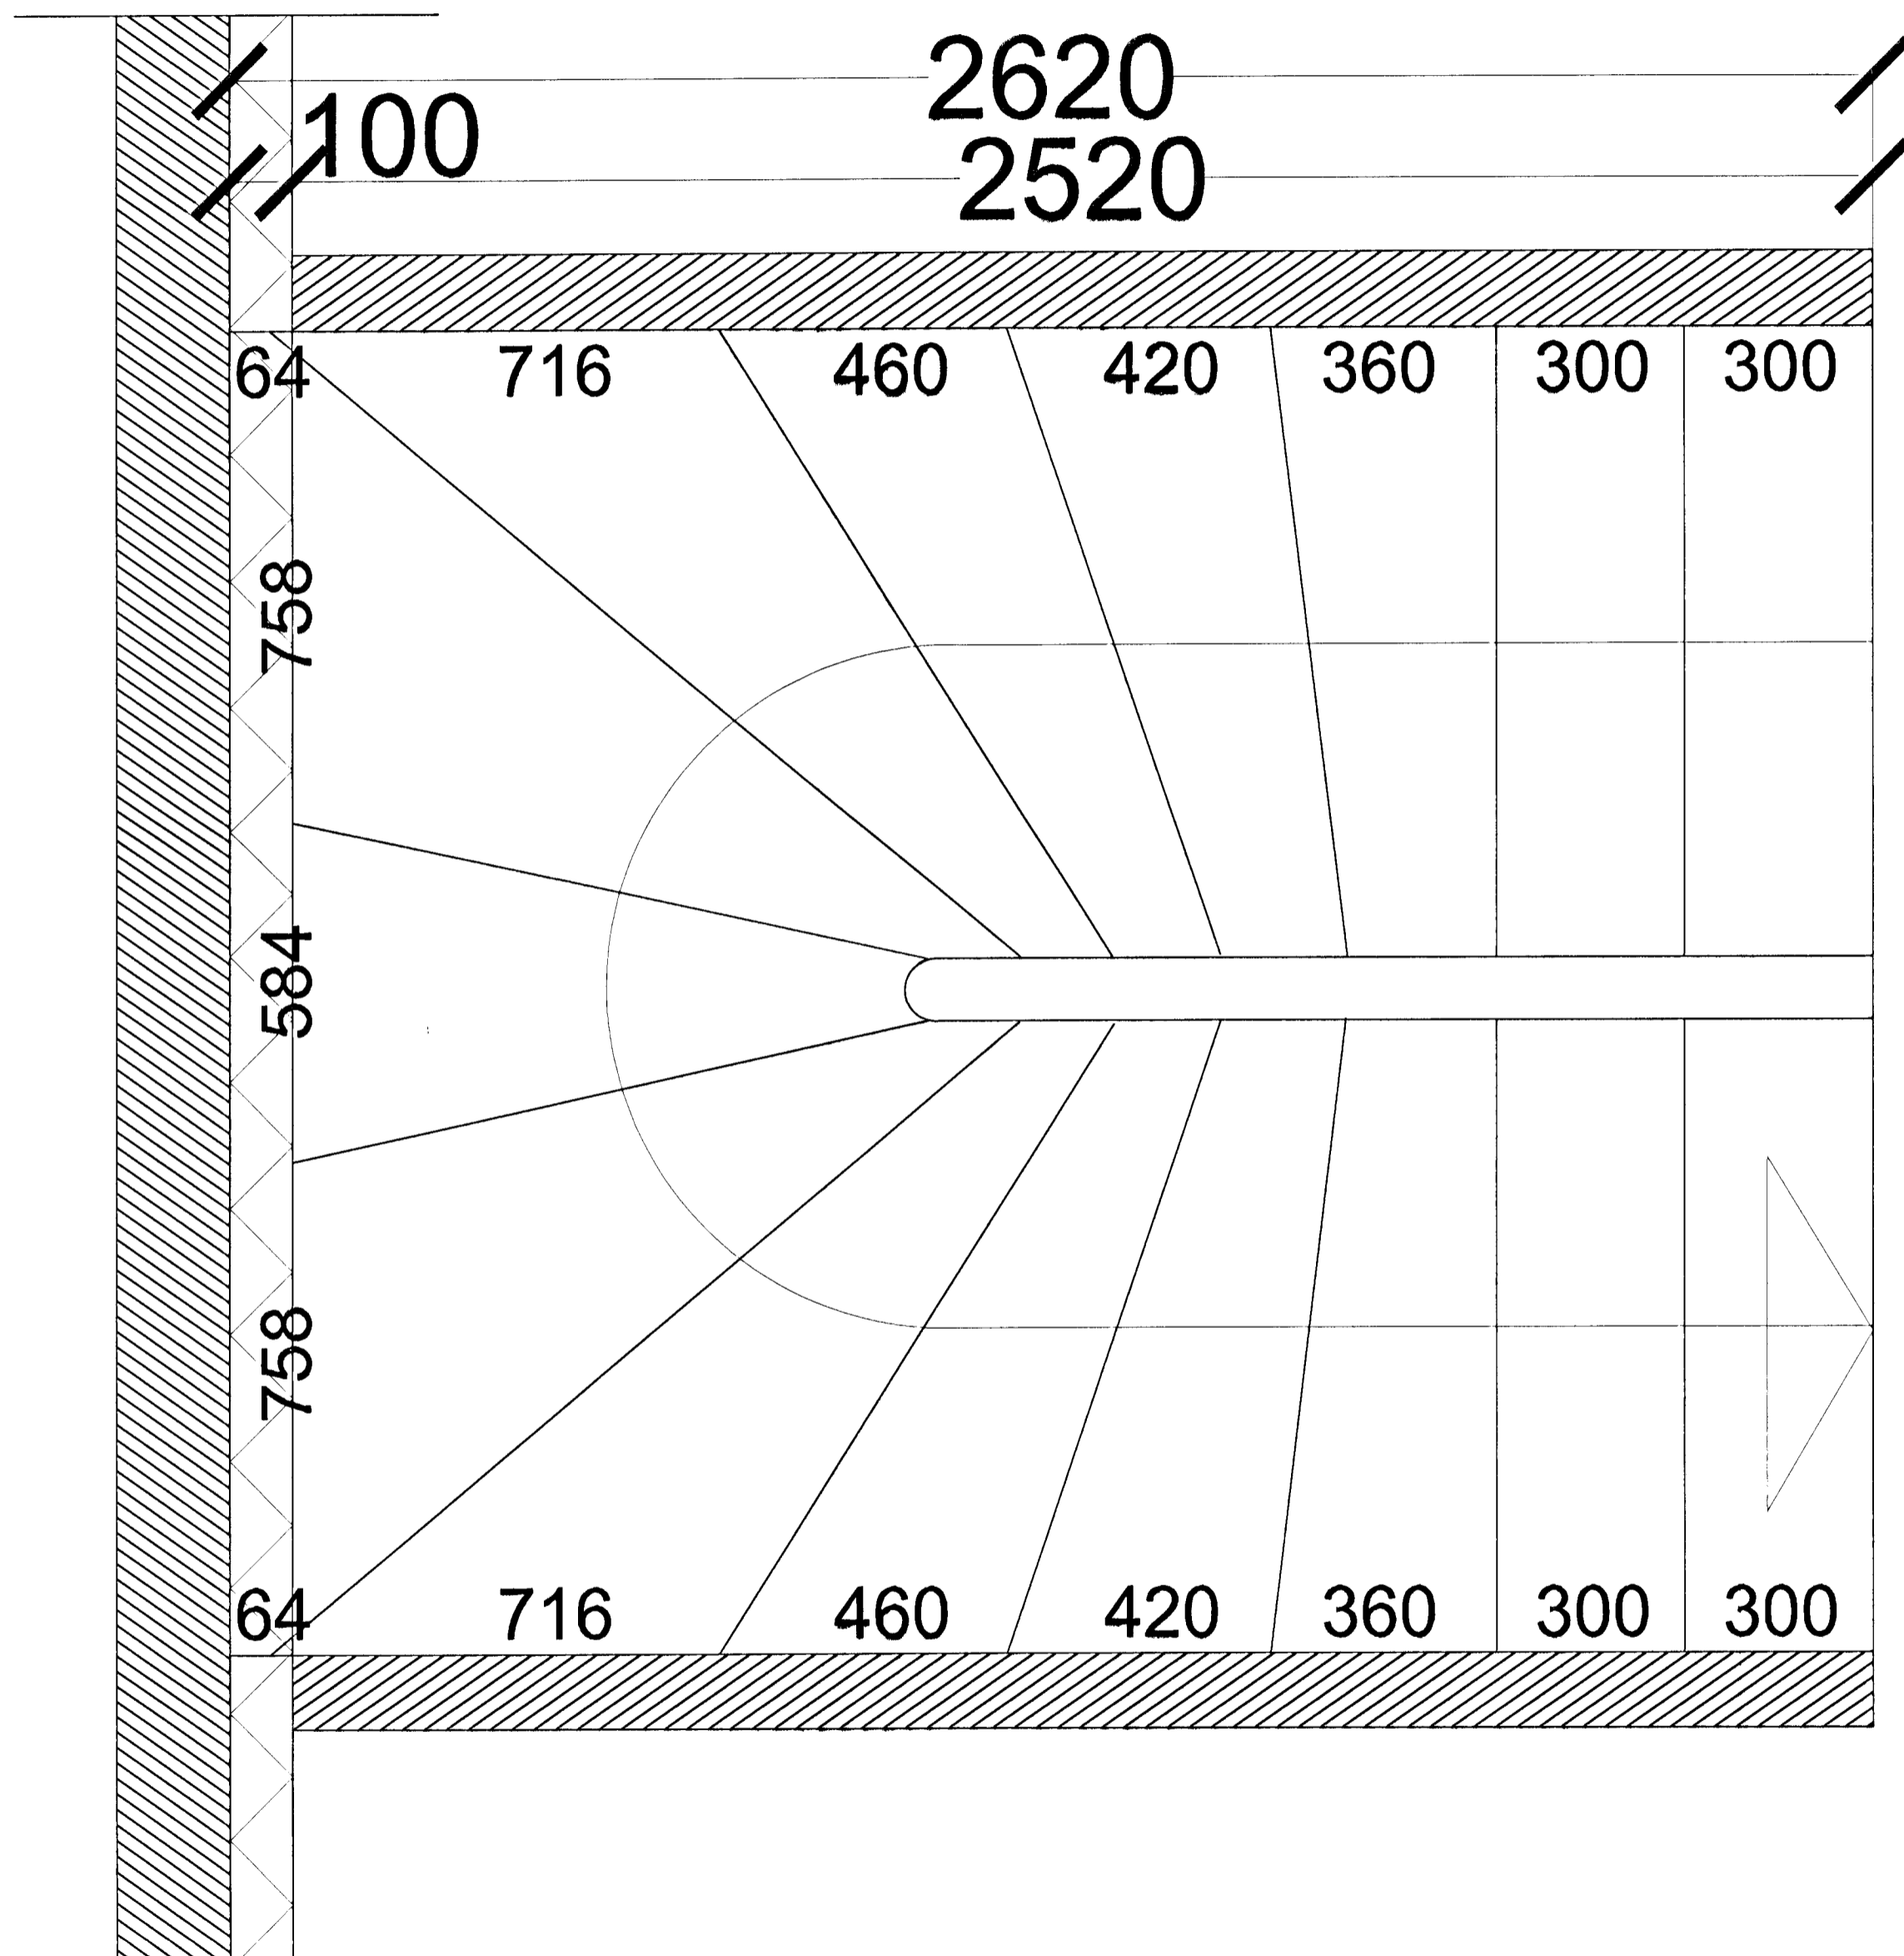


ERLUÁS 7 OG 9 HAFNARFIRÐI.

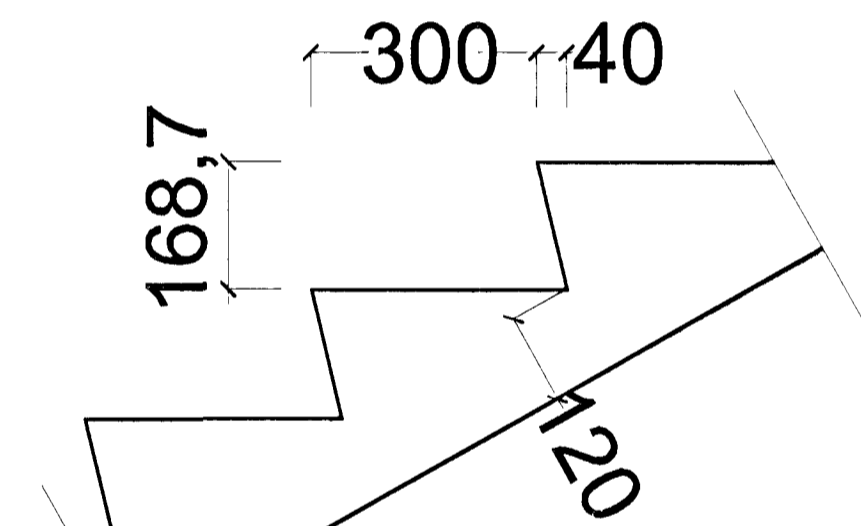


STIGI HÚS NR. 7.

GRUNNMYND STIGI MKV. 1:10.

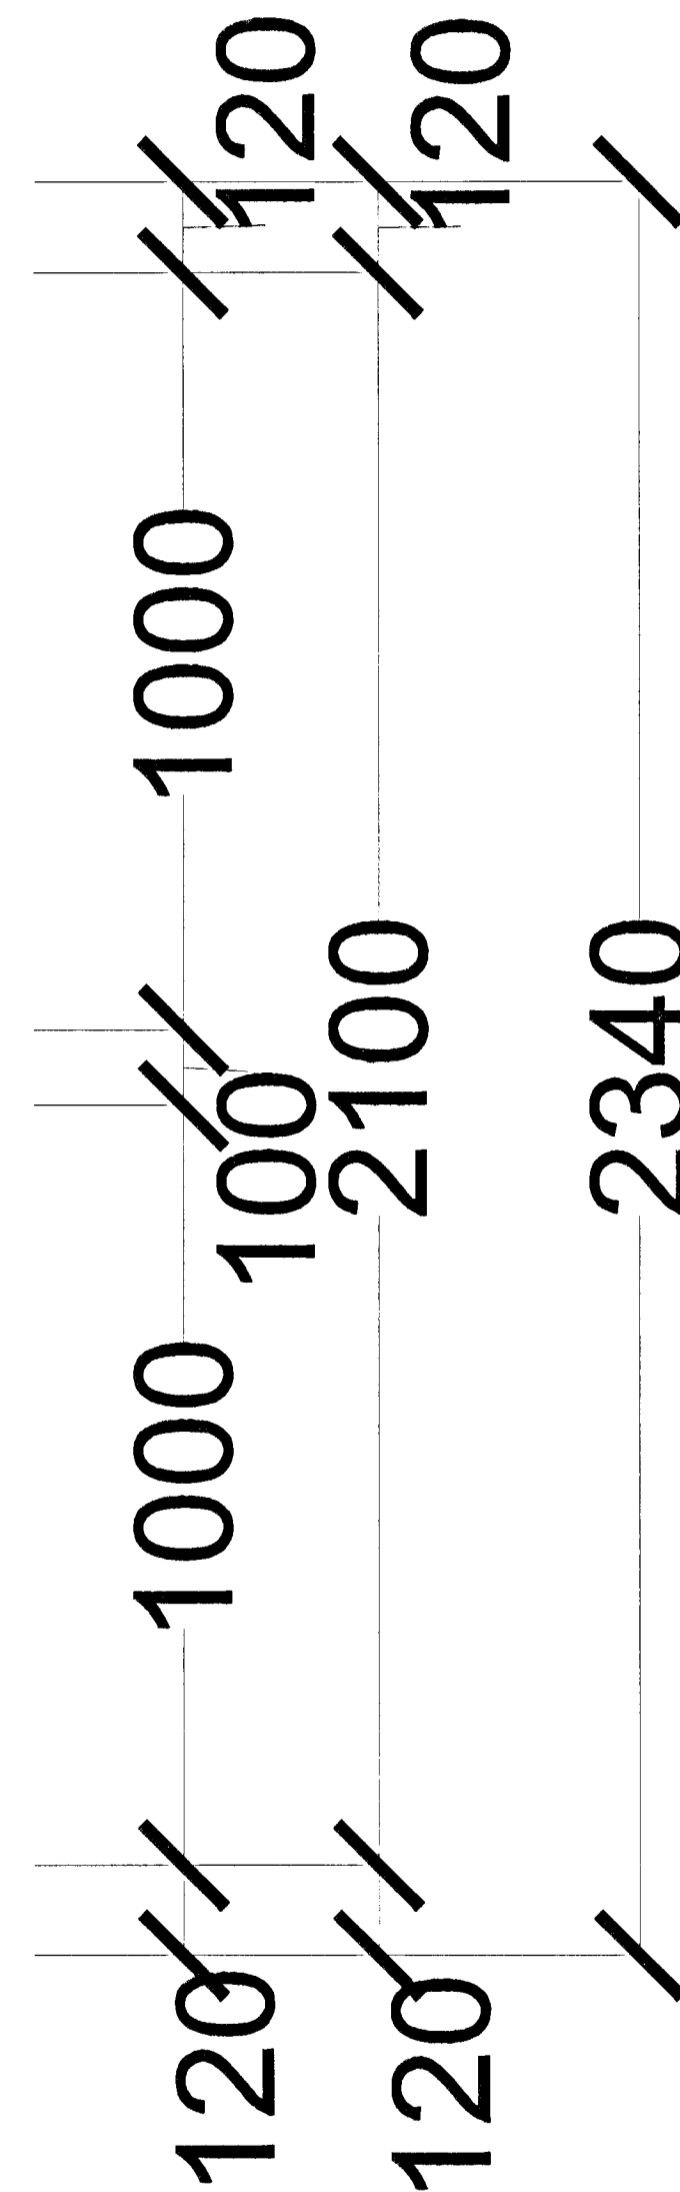

SNIÐ Í ÞREP MKV. 1:10.

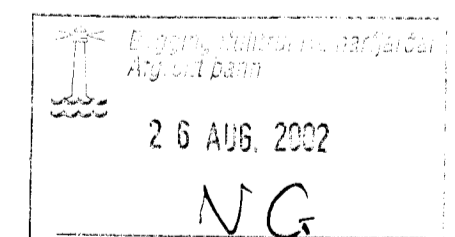

ERLUÁS 7 OG 9 HAFNARFIRÐI.

Sigurður Þorvarðarson byggingafræðingur bfl.
Teiknistofan Strandgötu 11 220 Hafnarfirði.
STH. teiknistofan ehf. kt. 510298-2769. Kt. aðalhönnuðar: 141250-4189.
Sími: 5651510. Fax: 5651299. Netfang: teiknistofan@islandia.is

Skýringar:	Séruppdráttur.
Teikning:	Stigateikning.
Mælikvarði:	1:10. Dagsetning: 18 febrúar 2002.
Undirskrift:	<i>[Signature]</i>
Blað nr:	5 af 8.
Breytt:	